13656

Direccion General de Regiones Devastadas

Arquitectura

Teruel - Proyecto de reparacion - Iglesia S. Miguel

13.656

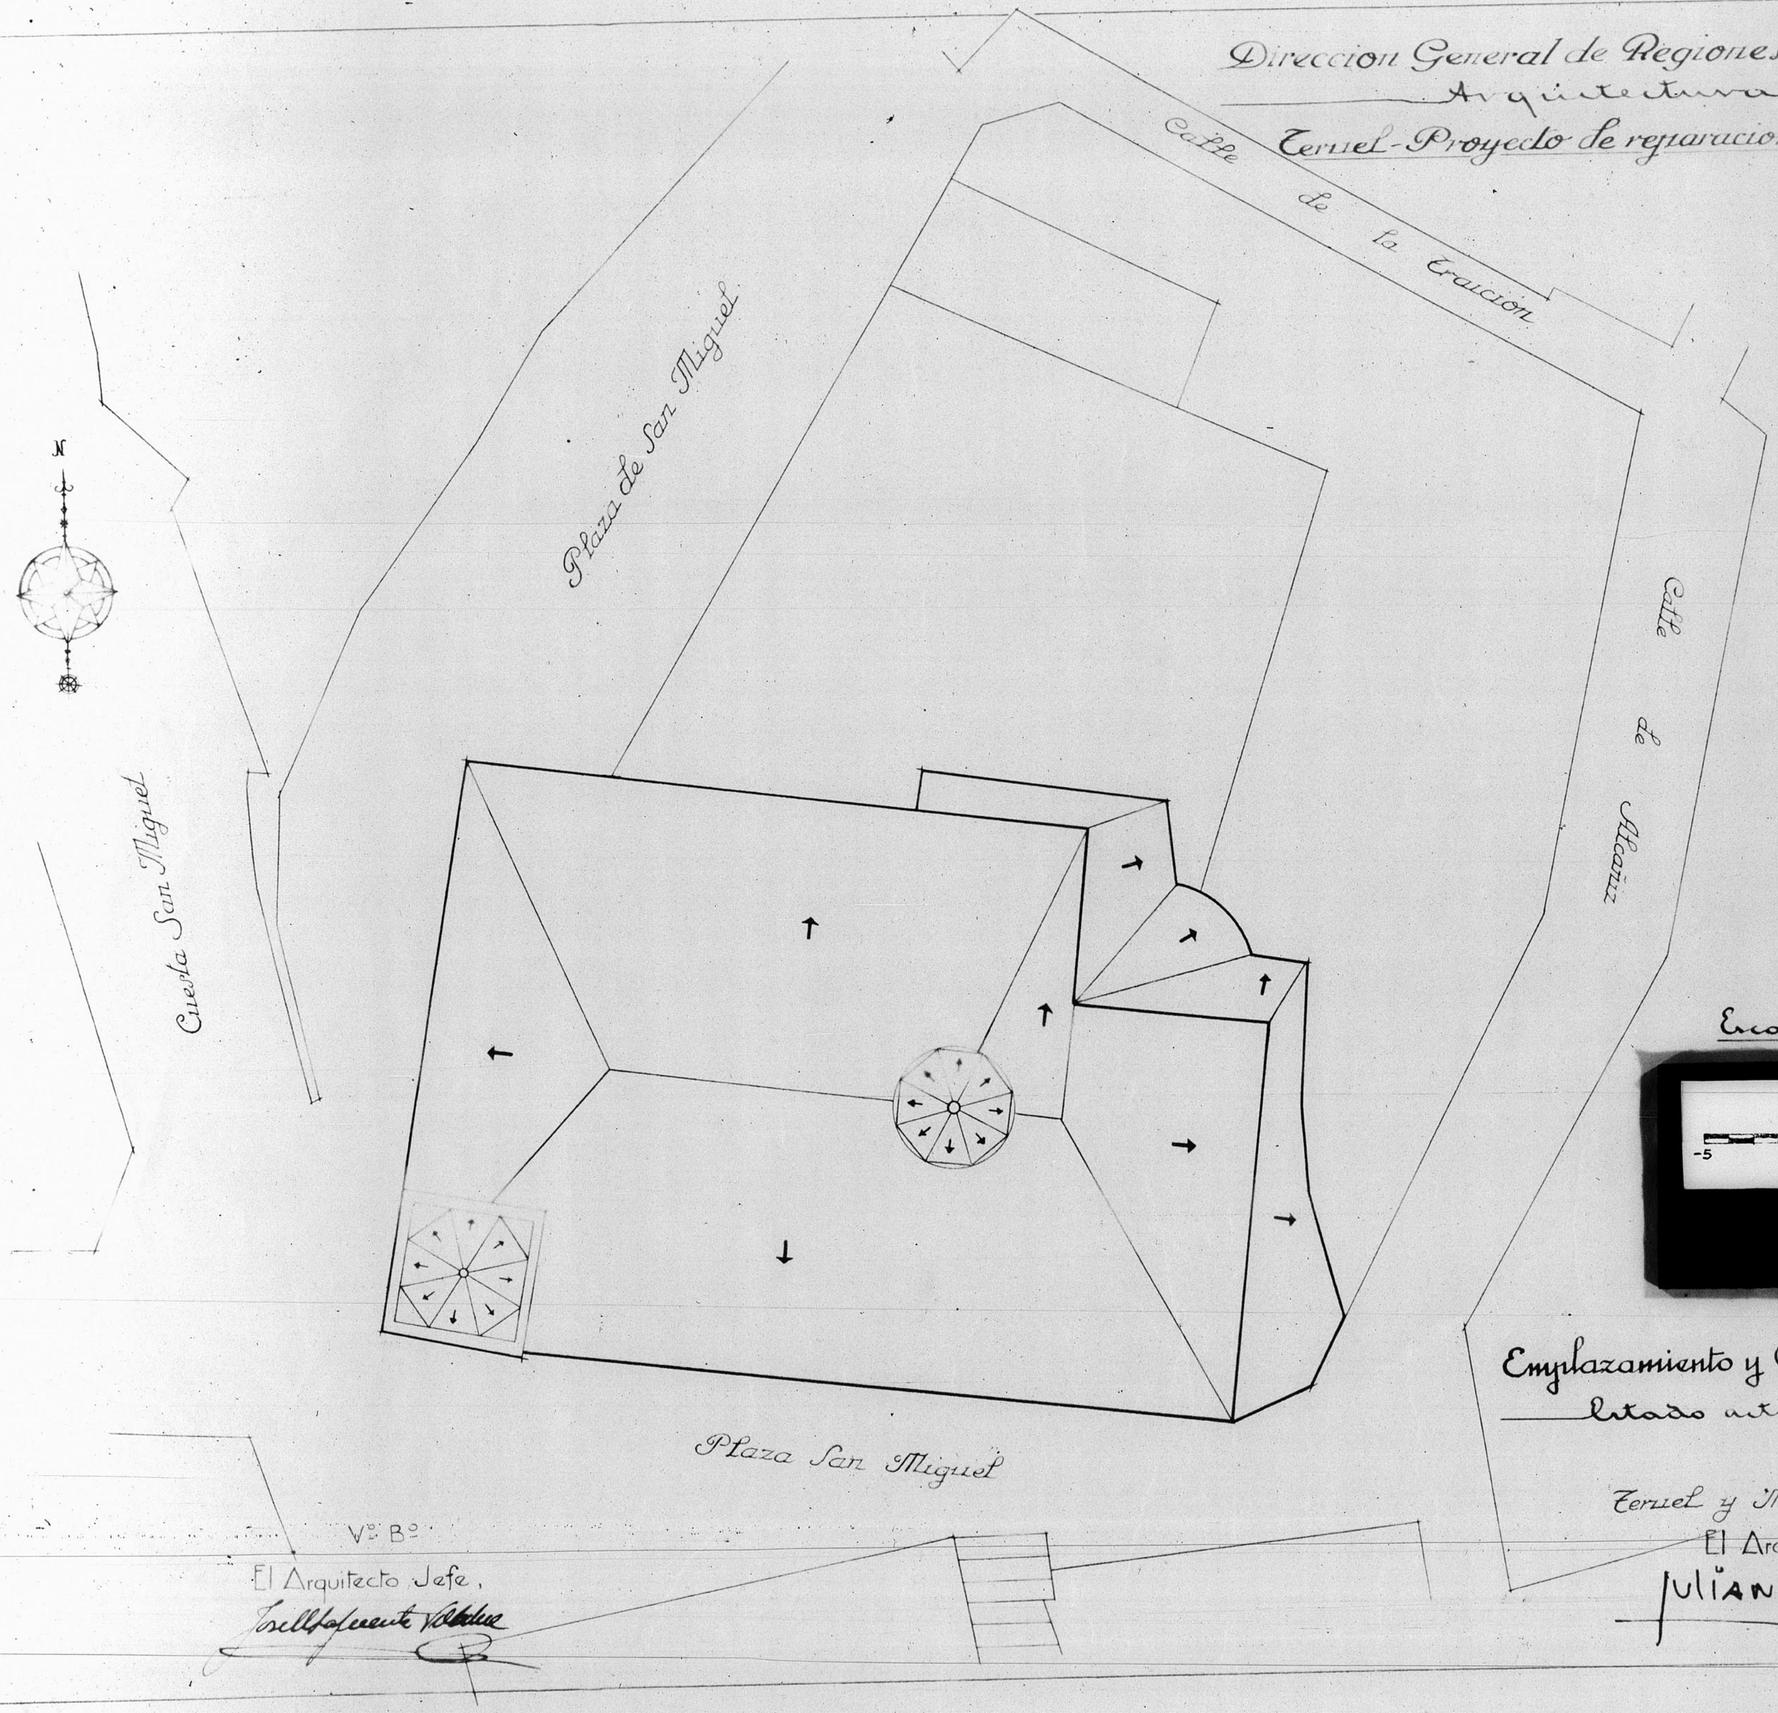

Escala 1:200

ESCALA 1/200

-5 0 5 10 15 20 mts.

Emplazamiento y Cubiertas

Estado actual

Teruel y Mayo de 1940.

El Arquitecto,

JULIAN Fco FORNIES

Vº Bº

El Arquitecto Jefe,

Josell Lafuente Valdés

JUNTA DE CONSTRUCCION DE LA PROVINCIA DE TERUEL — OFICINA TECNICA

Números de Archivo 115

GOBIERNO DE ARAGON