


13.335

Dirección General de Regiones Devastadas
Oficina de Proyectos de la
Región Aragonesa

Localidad: P.^o Celadao ma.^{na} n.^o 13
Ayuntamiento: Casos de labrador

Planos: Local
Enplazamiento 1:500

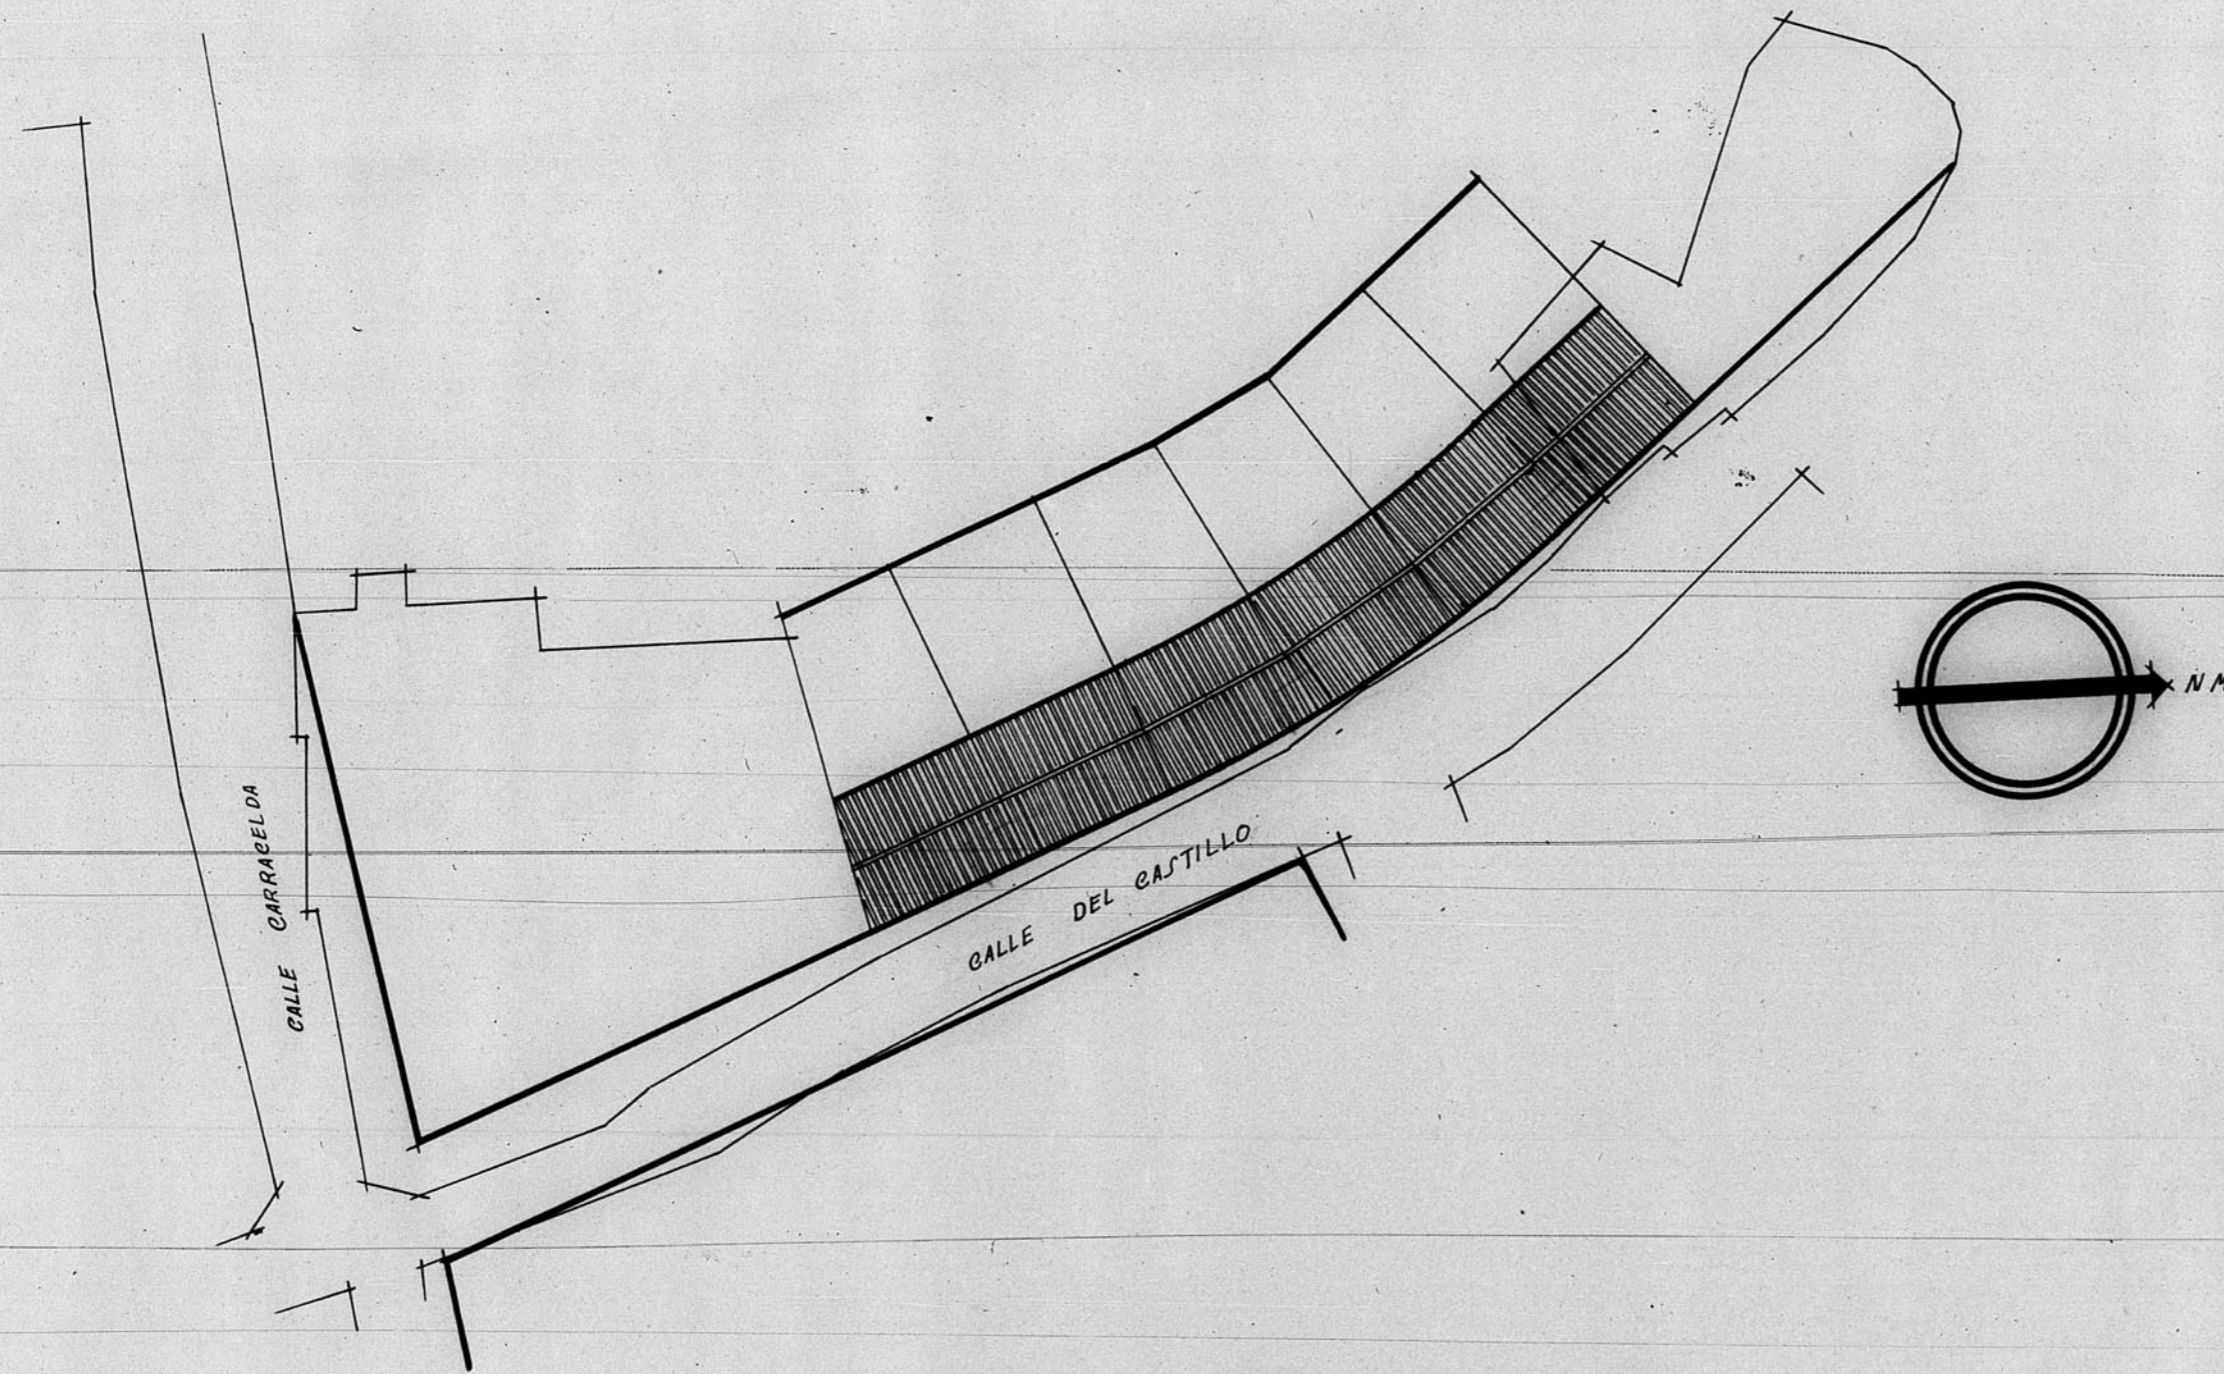

Enplazamiento

v.^o B.^o
El Inspector Jefe

Ceruel, Junio 1944
El Arquitecto,

José M. Miquel

Modificaciones:

Visados:

6034

