






Proyecto de Cementerio

NICHOS
ESCALA 1:20

A 43447-20

PLANERO	
Cartela	5
Cartela	1
Hoja n.º	12

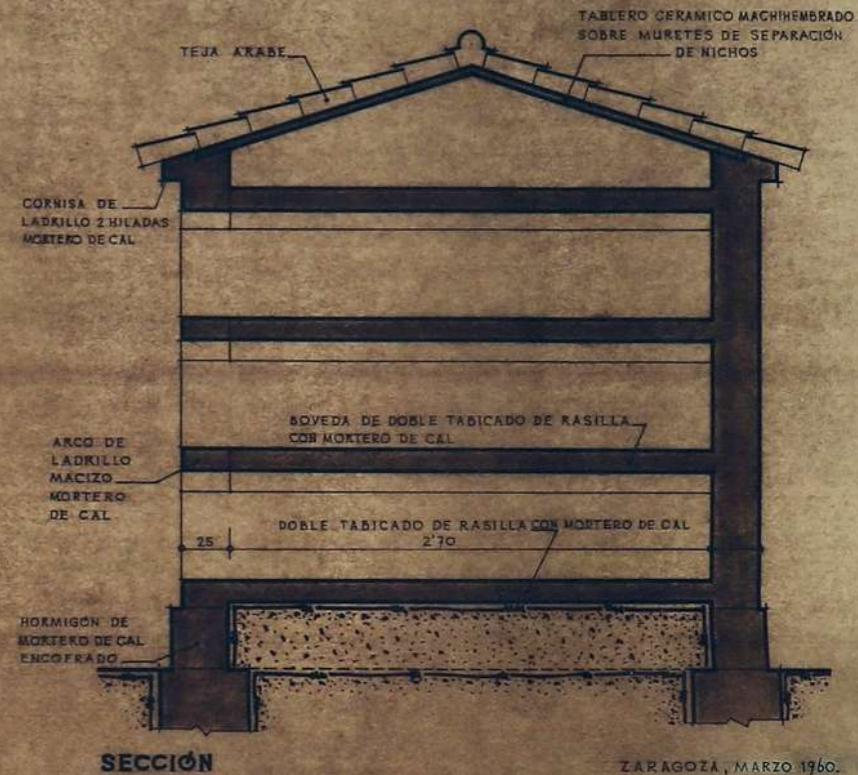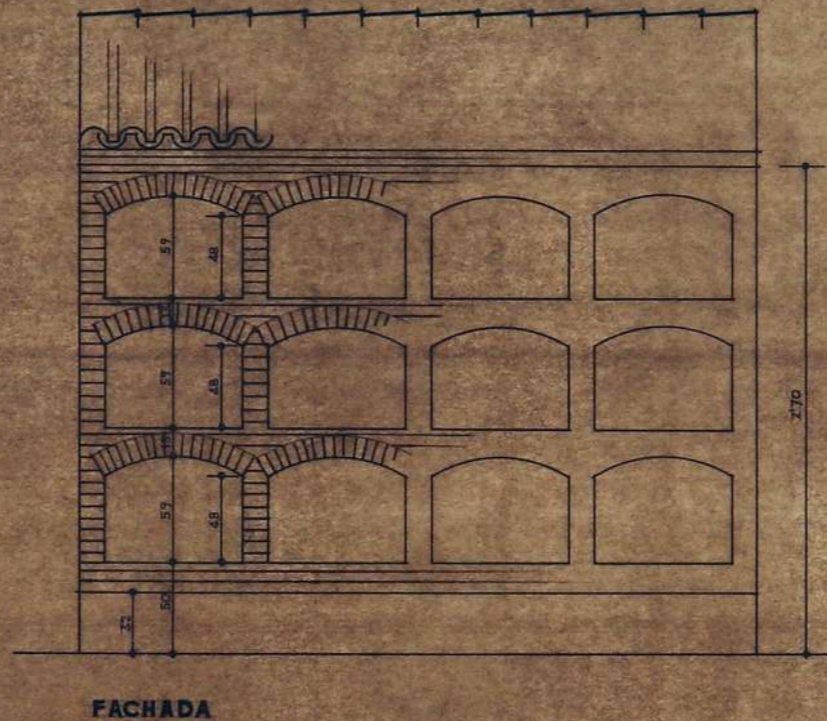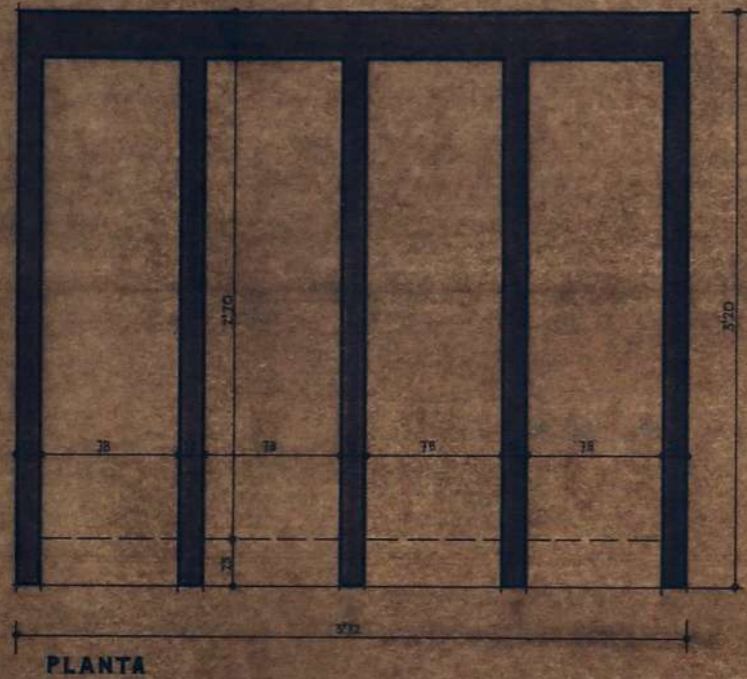

ZARAGOZA, MARZO 1960.

ARQUITECTO