

13.584


13584

ORDENACION DE ALTURA DEL OVALO

TERUEL

PLANTA

ESCALA 1:500

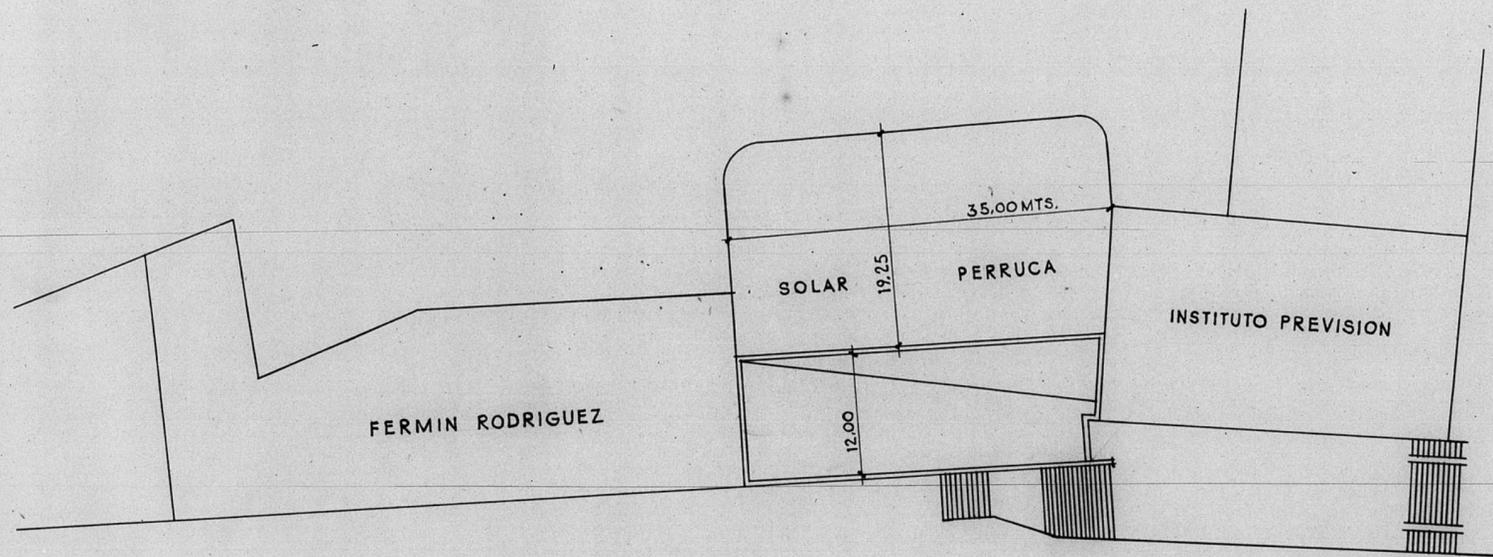

SEPTIEMBRE DE 1946
EL ARQUITECTO.

768 bis

