


Dirección General de Regiones Devastadas
Arquitectura
Grupo de viviendas en el camino de la Estación.
Escala 1:100
Teruel.

13.194

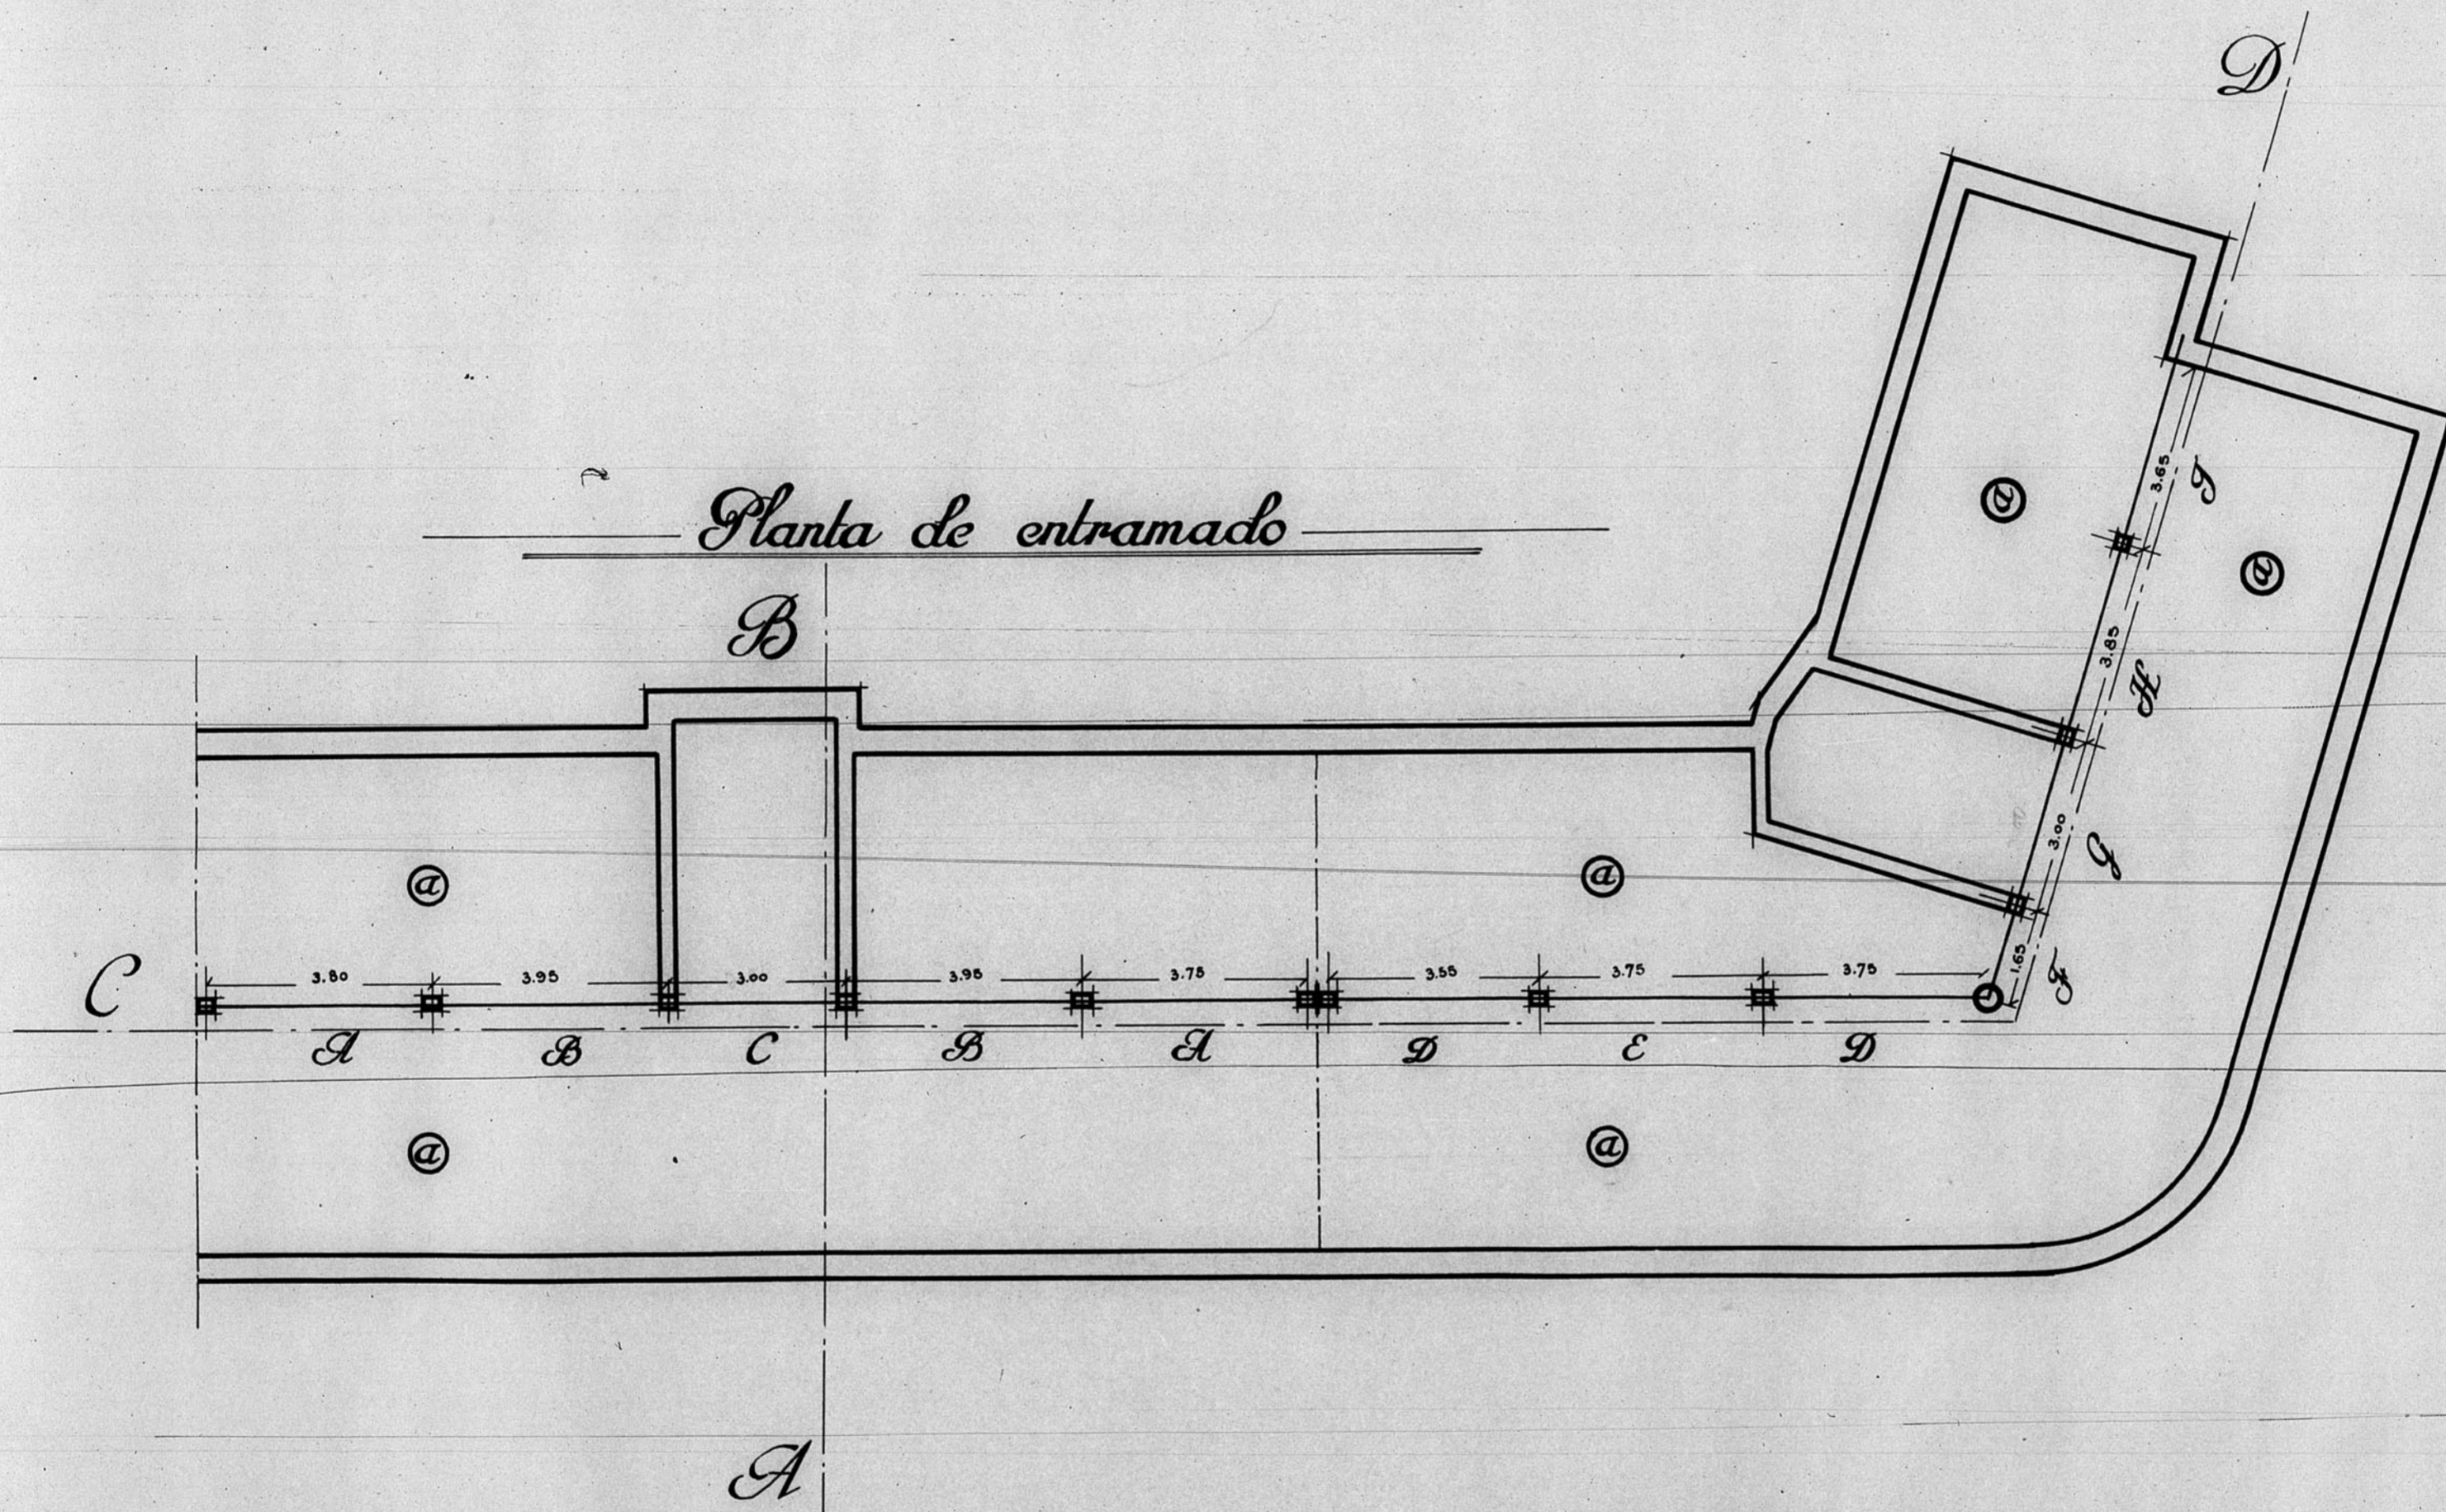

VºBº
El Arquitecto-Jefe,

Teruel, Julio 1941.
El Arquitecto,

Jose M. Asensio

ESCALA 1/100

10 mts