


13.517

13517

URBANIZACIÓN PARCIAL de la ZONA de la CATEDRAL - ALBARRACIN -

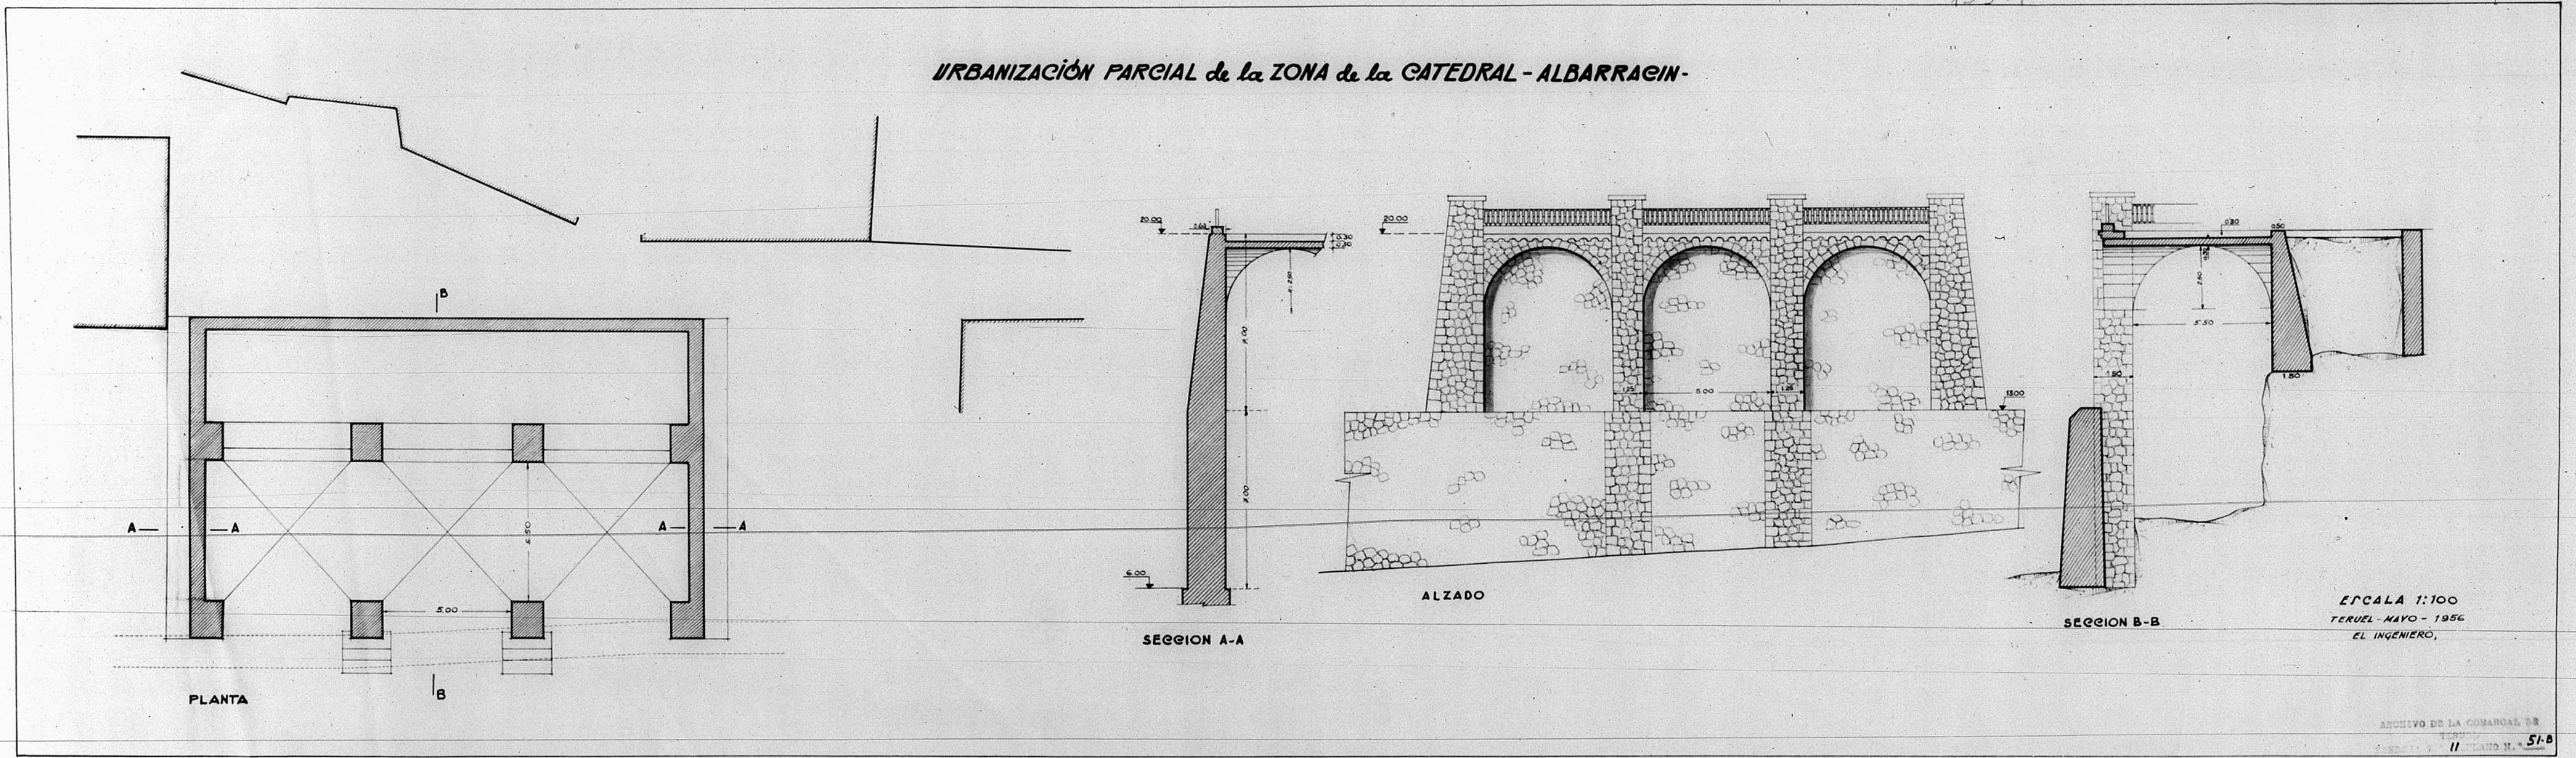

ESCALA 1:100
TERUEL - MAYO - 1956
EL INGENIERO,

ARCHIVO DE LA COMARCA DE
TERUEL N.º 51.8

