


13 395

13.395

RECONSTRUCCIÓN de la IGLESIA PARROQUIAL SARRIÓN TERUEL

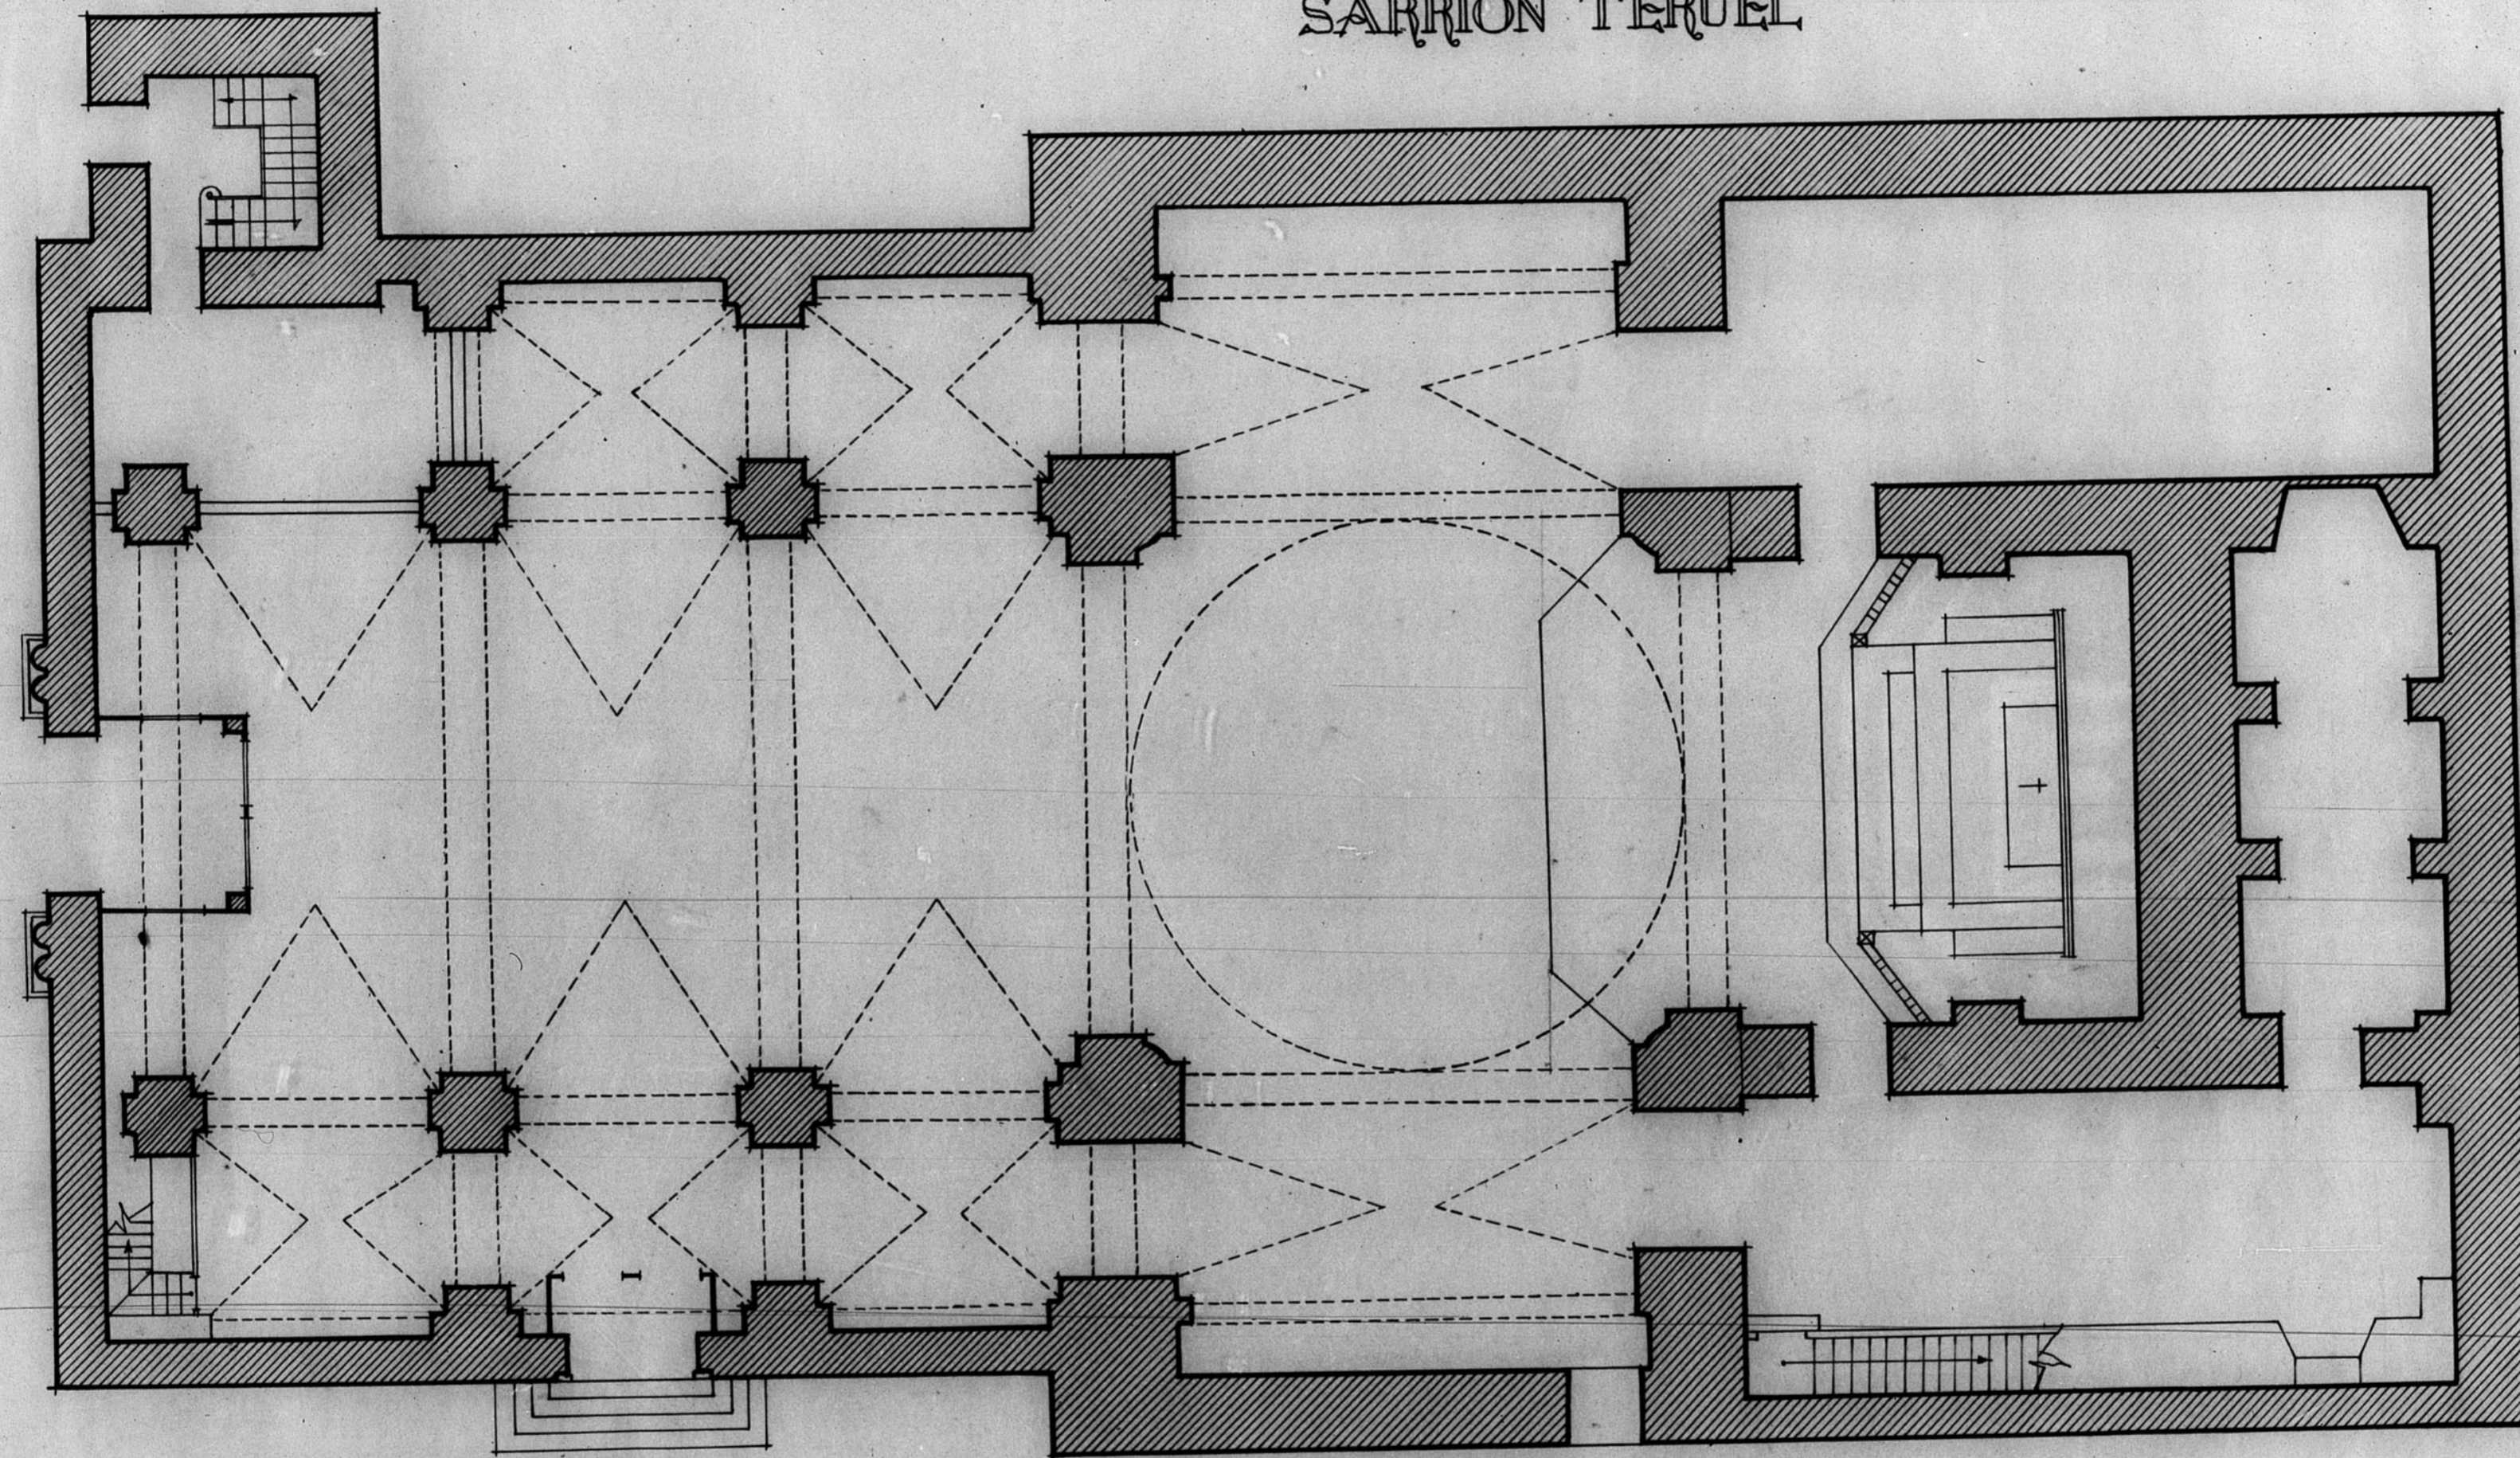

PLANTA de la IGLESIA

ARCHIVO DE LA D. N. A. DE
SANDETA N. 9 PLANO N. 655

ESCALA 1:100
TERUEL-FEBRERO-1956
EL ARQUITECTO,

Antonio J. J. J.

