




12.638

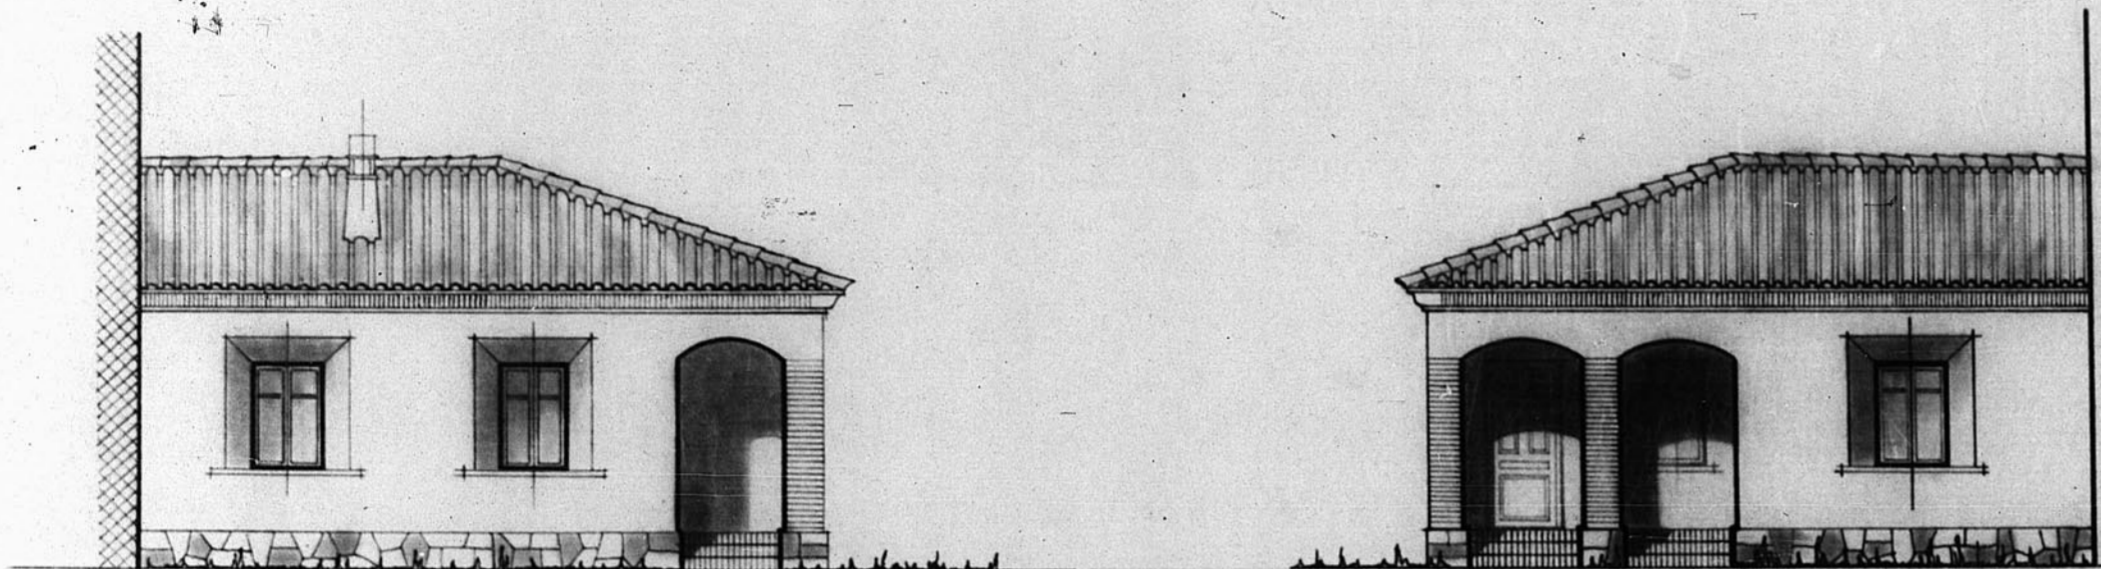


Fachadas

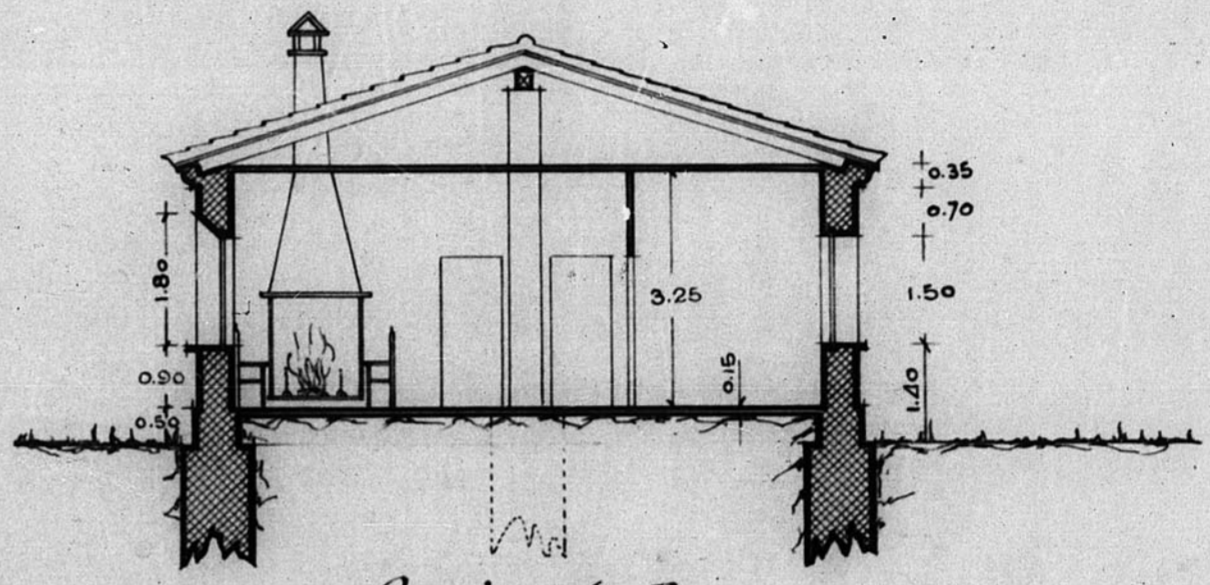


Sección A-B

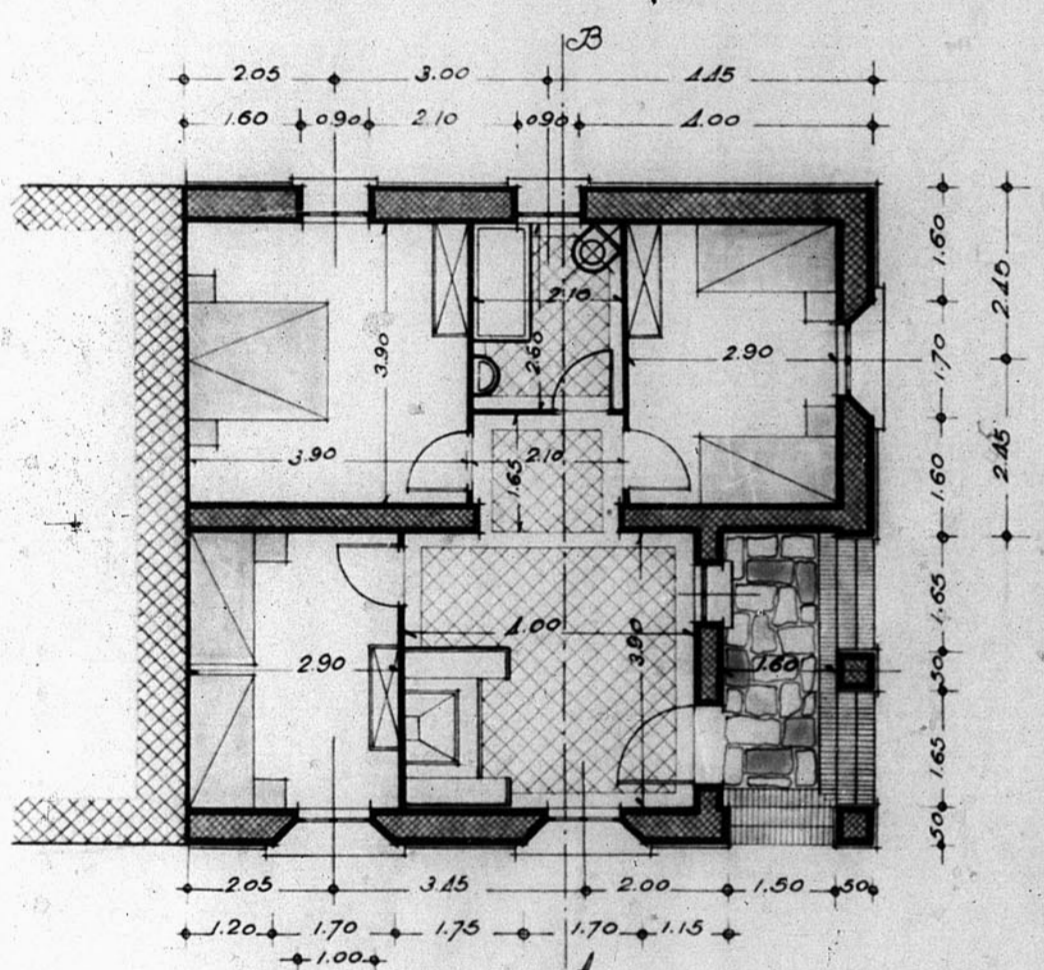


Planta

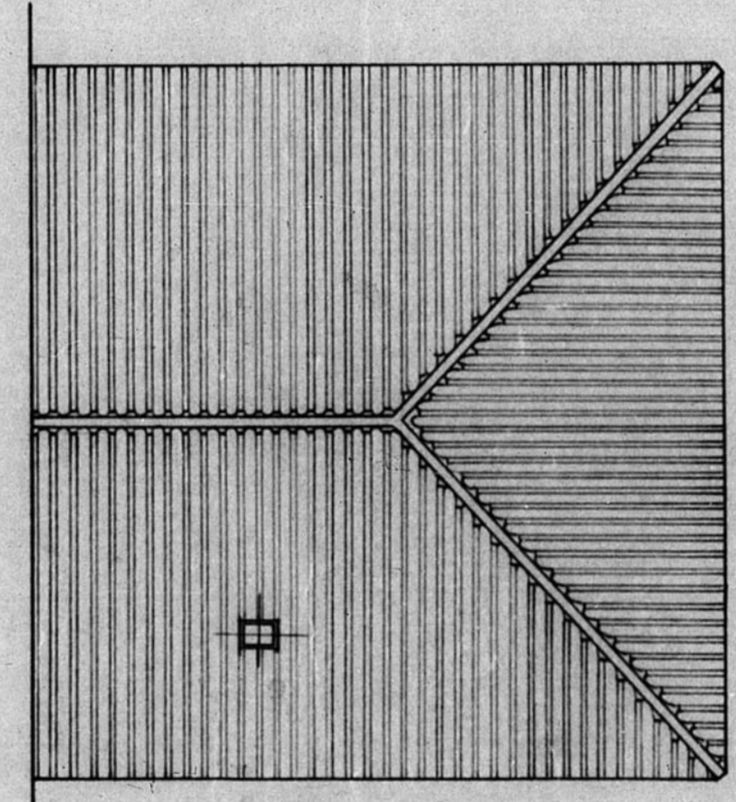

Cubiertas

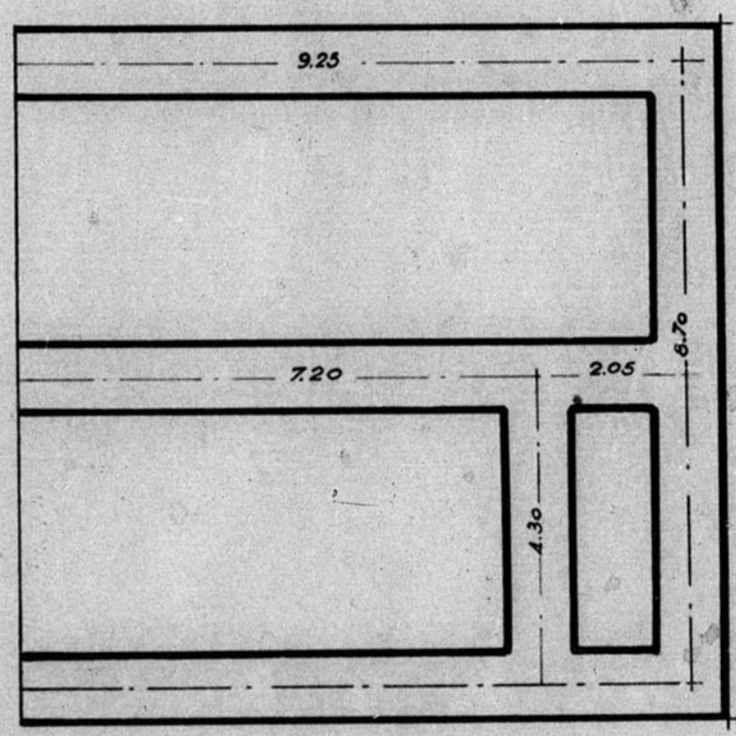

Cimientos

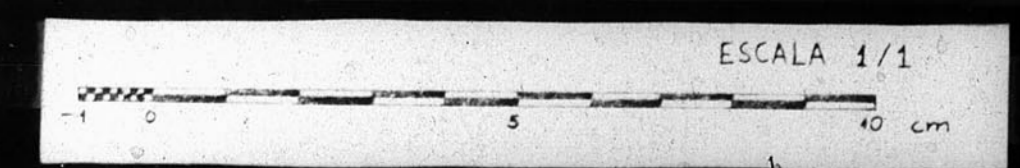

JUNTA DE CONSTRUCCION DE LA PROVINCIA DE TERUEL  
Número de Acta 3385