13 909

SEMINARIO CONCILIAR EN TERUEL

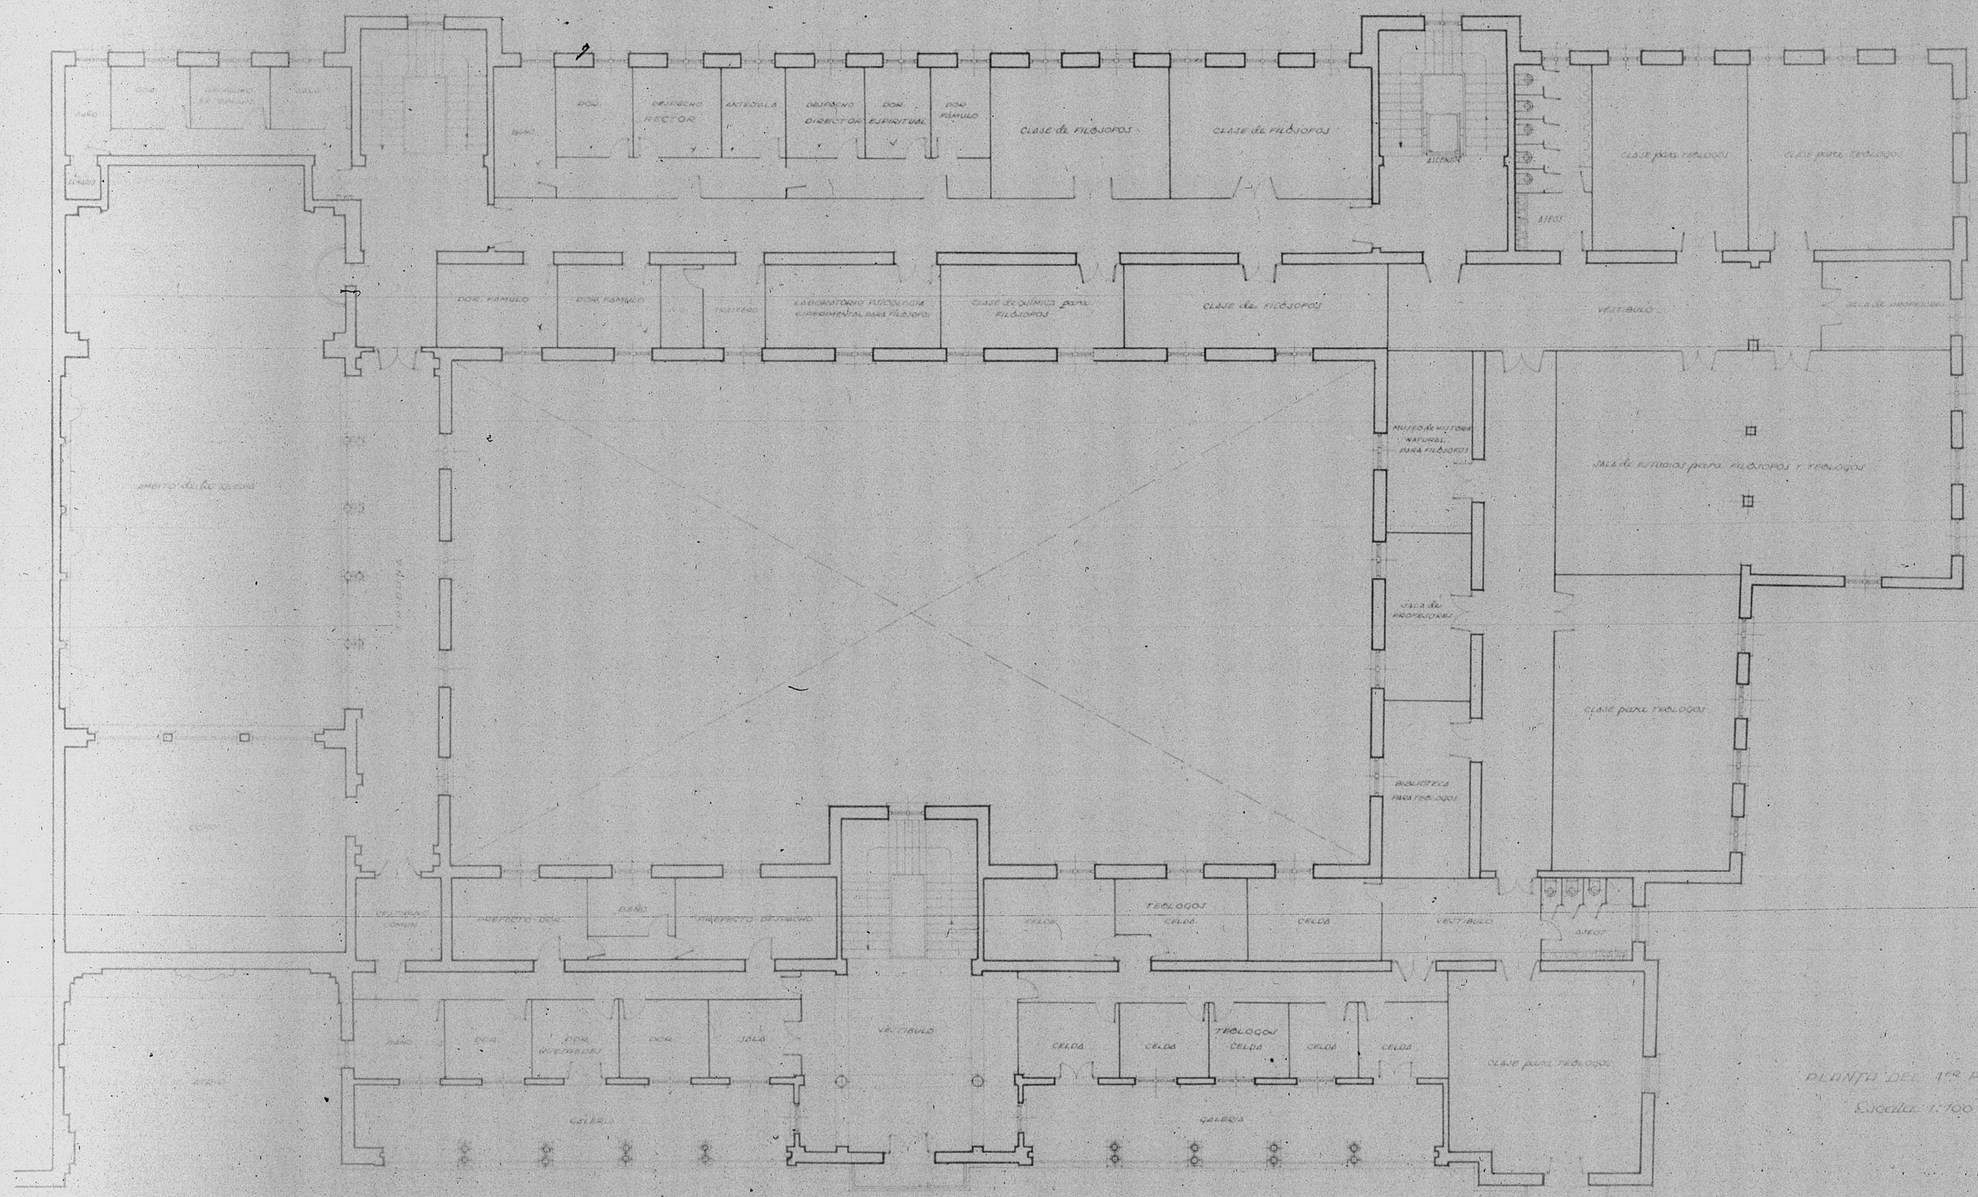

PLANTA DEL 1ER PISO

Escala 1:100

TERUEL - DICIEMBRE 1918

ESCALA 1/100

-1 0 5 10 mts

GOBIERNO DE ARAGON