
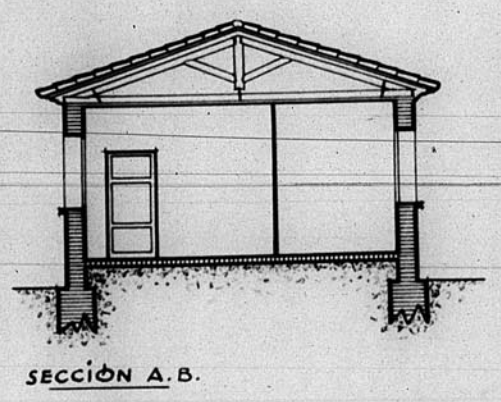
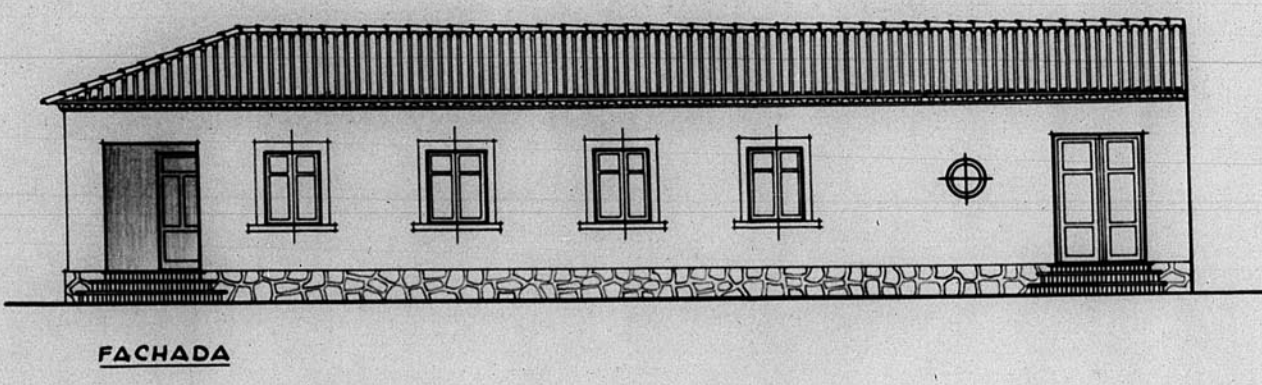
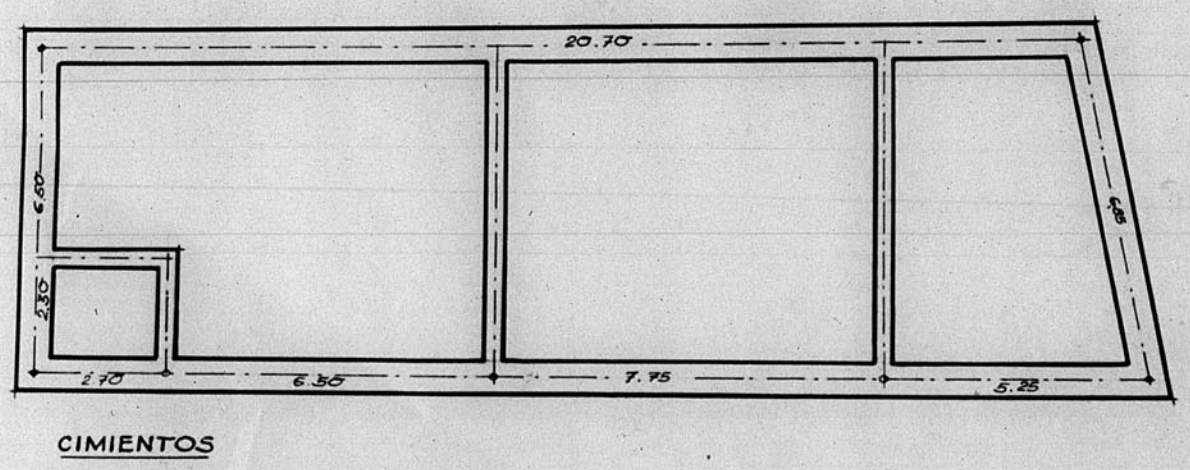
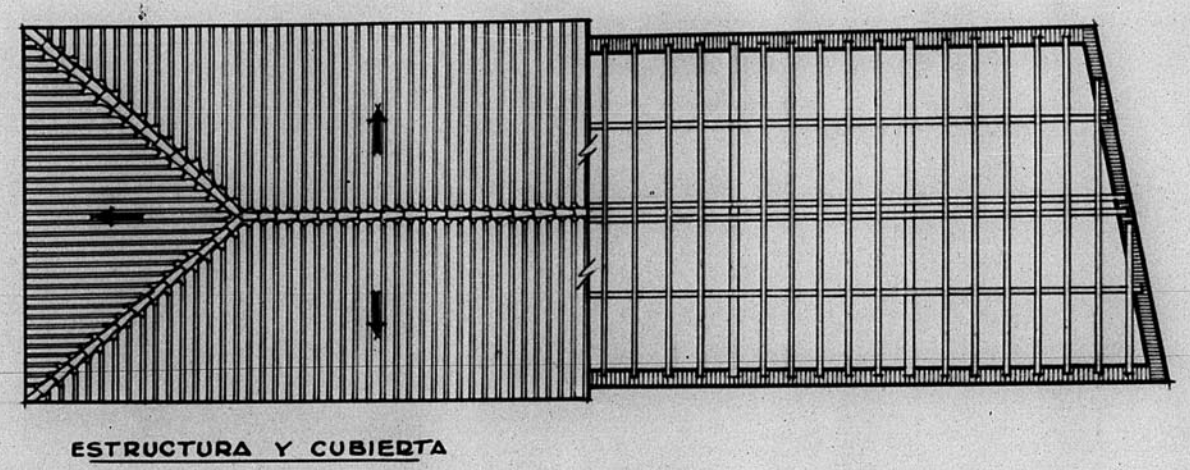


13383

Proyecto de Escuela mixta y casa para Maestro
Valdecebro-Teruel.

MANEJA 4-11
B-4 u: 99 13383

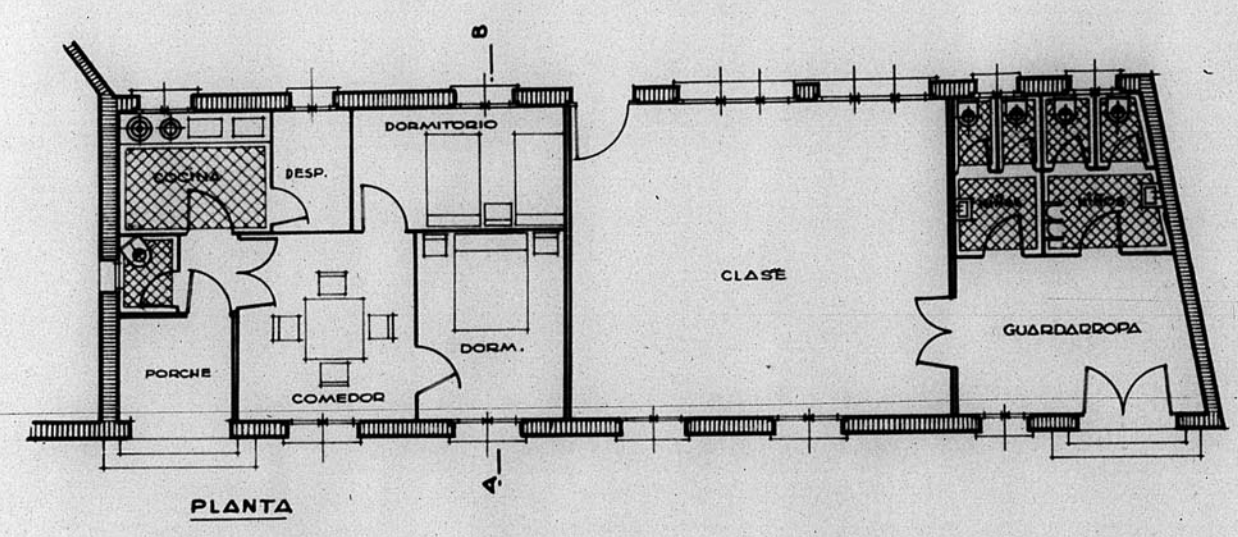

ESCALA 1:100
TERUEL - AGOSTO - 1948
EL ARQUITECTO,
[Signature]
ARCHIVO DE LA COMARCA DE
TERUEL
MANEJA N.º 9 LIBRO N.º 103

