



14.064


14064

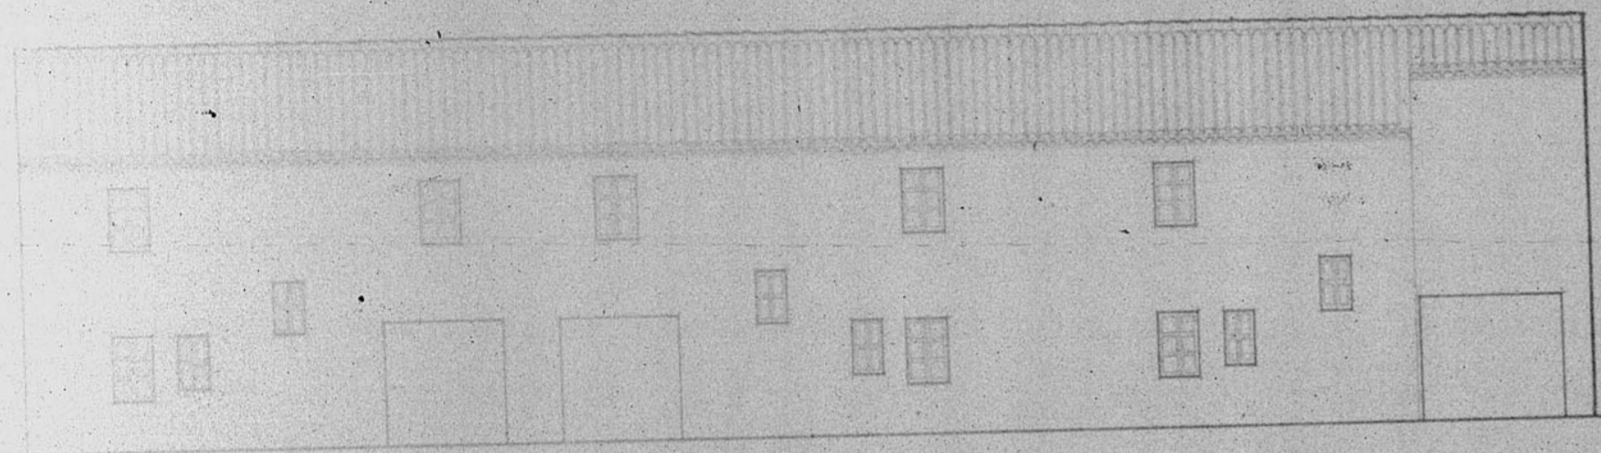

Alzado posterior

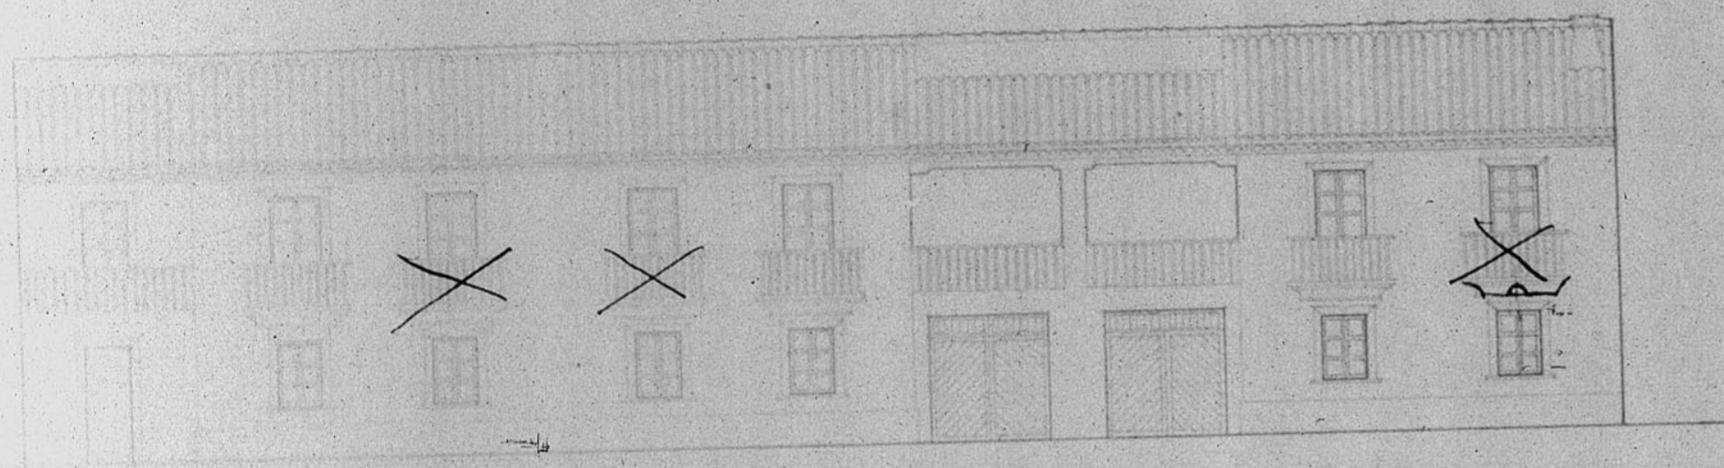

Alzado principal

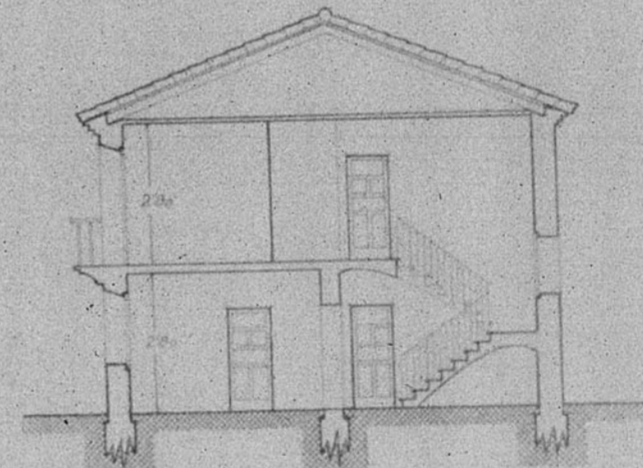

Sección

Dirección General de Regiones Desastrosas
 Oficina de Proyectos de la
 Región Aragonesa
 Localidad: Casol
 Proyecto: Casa de Labradores
 Plano: Casol
 Alzado posterior: 1:50
 principal: 1:50
 Sección: 1:50
 1933
 El Encargado: [Signature]
 Casol, Abril 1933
 [Signature]

