

# EDIFICIO PARA AUDIENCIA


ESCALA 1:100

B.S. N.º 167

## TERUEL

12.3


12.381

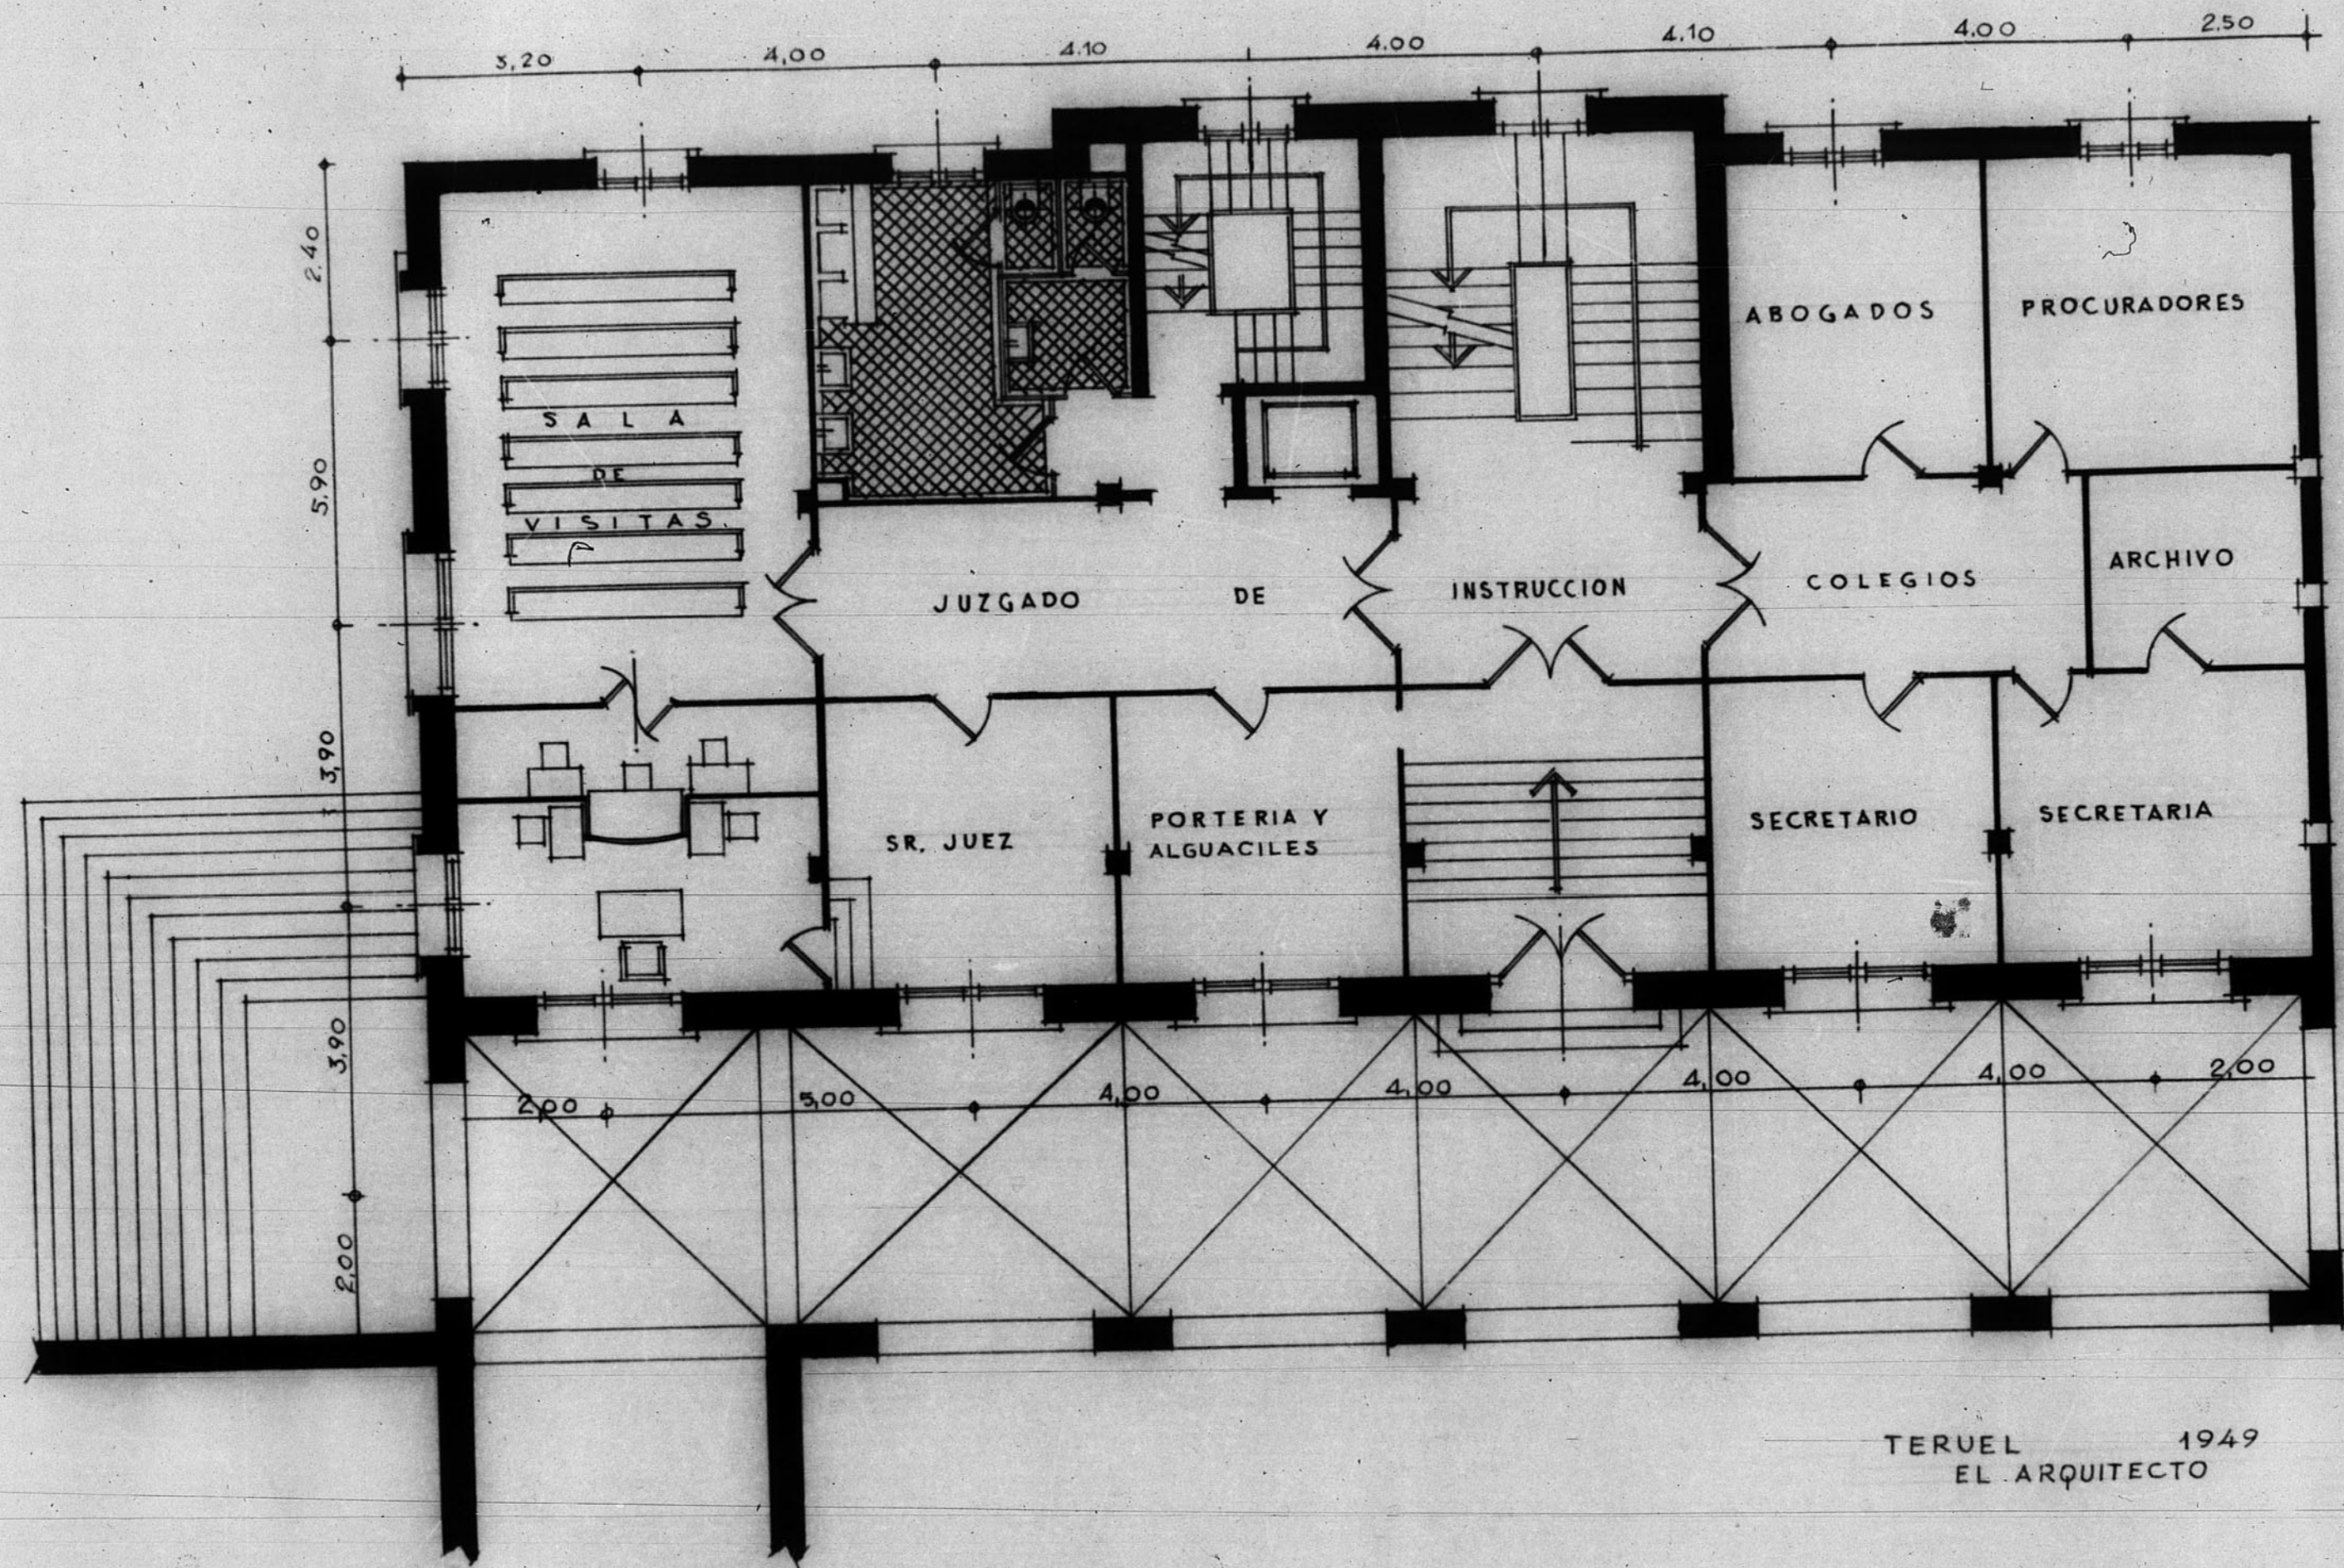

TERUEL 1949  
EL ARQUITECTO

## PLANTA ENTRESUELO

ESCALA 1/100

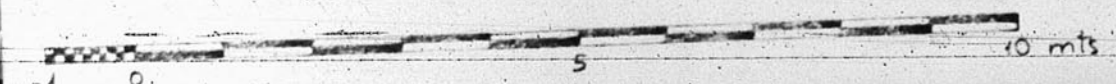

ARCHIVO DE  
BARCELONA 10 357