

H.CE. 9.




CELADAS
Reconstrucción de la casa de Ramón Maxón.

ESTADO ACTUAL
ESTADO de REFORMA

1:1 ca.
1:1 ca.

J. Mafume

13088

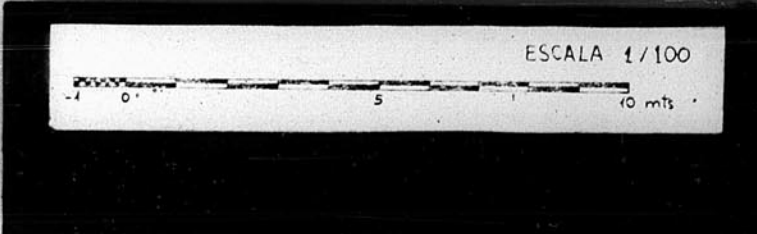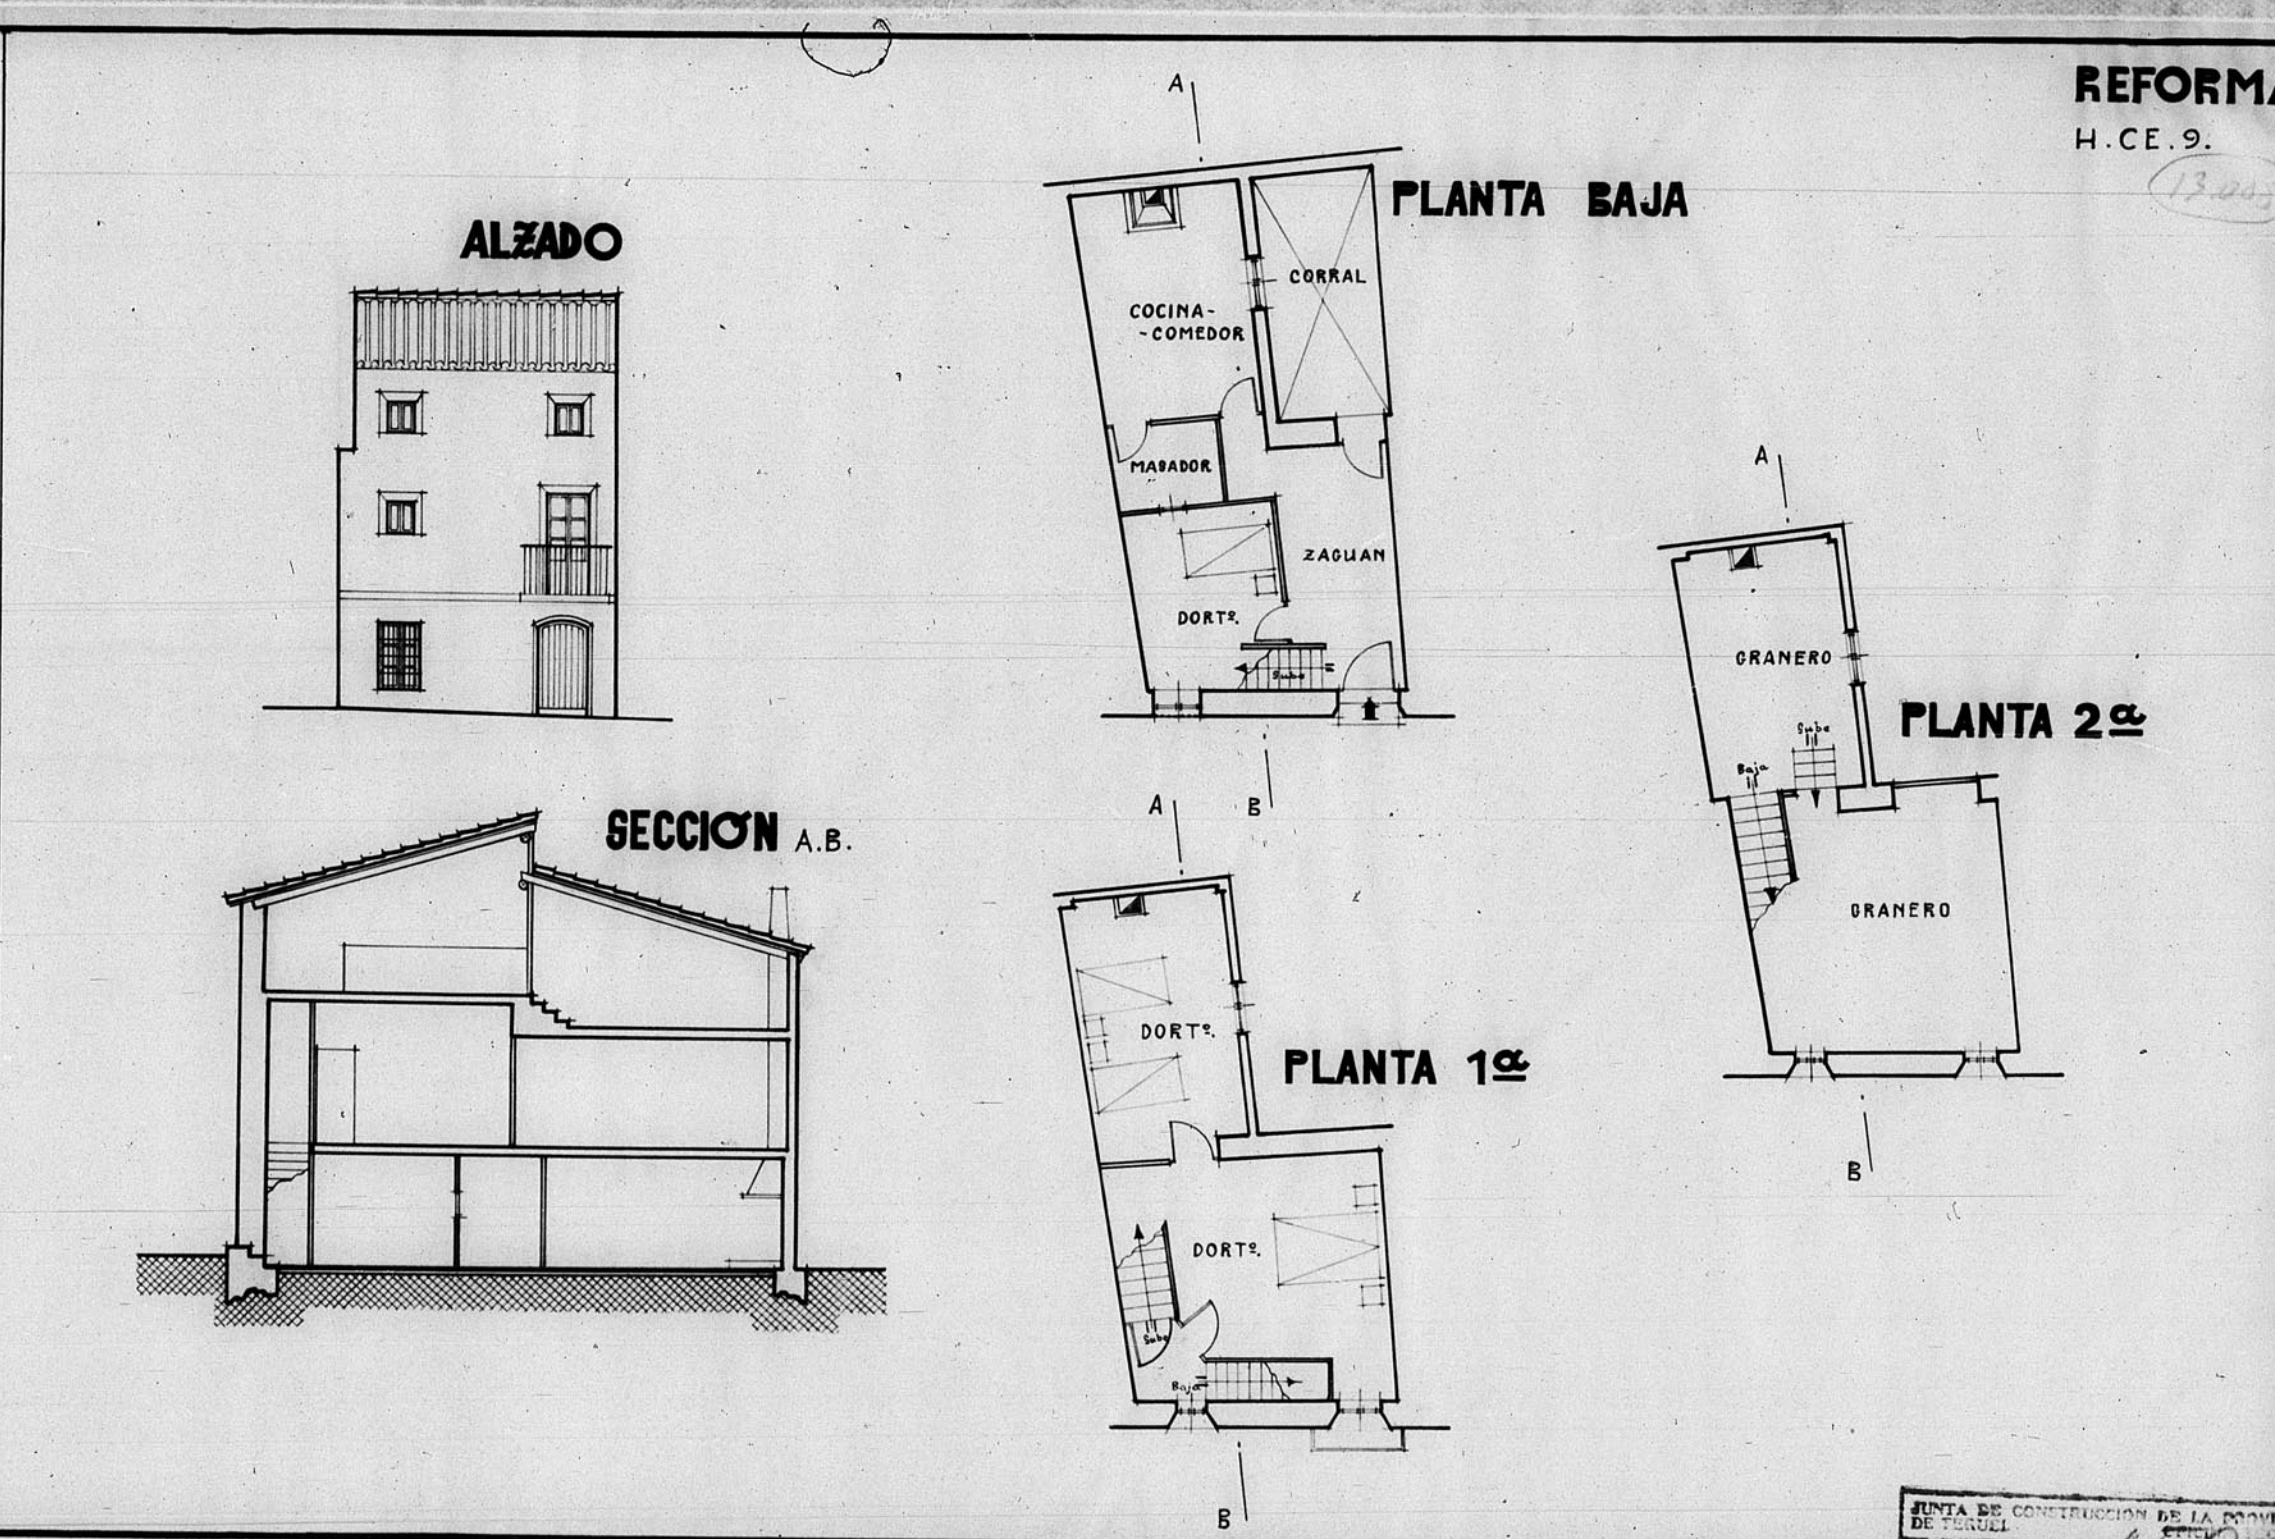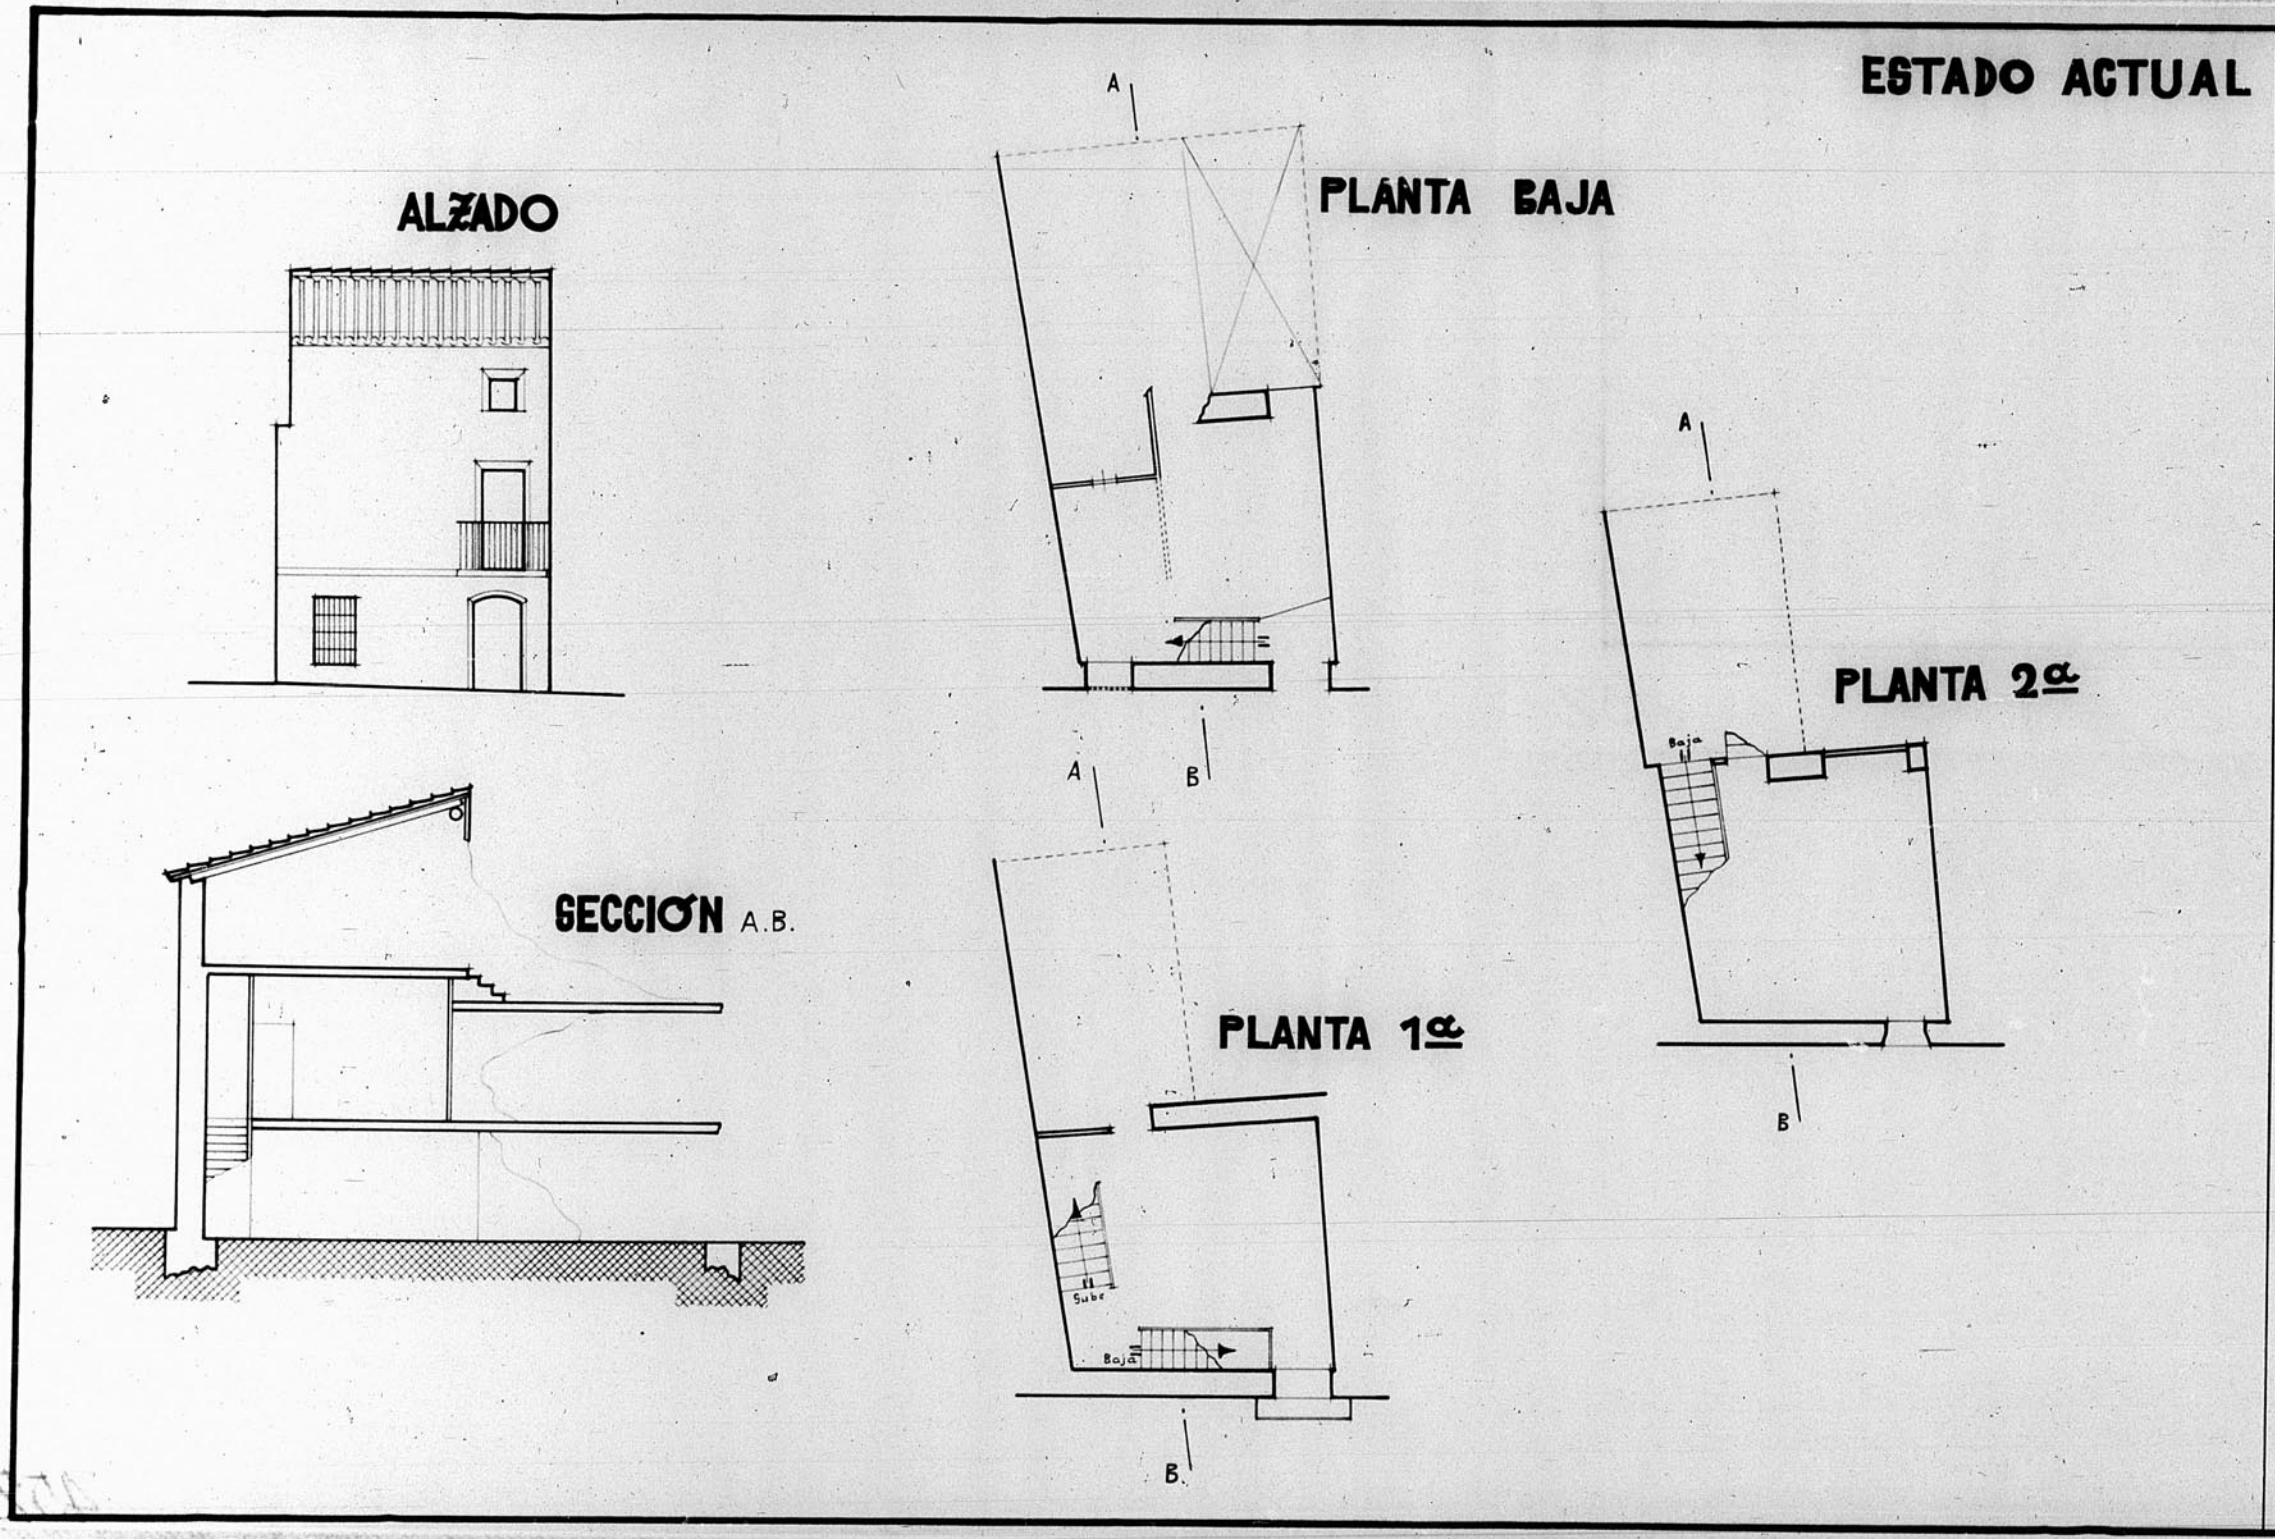

JUNTA DE CONSTRUCCION DE LA PROVINCIA DE TERUEL
452