



12.179.

D.G.R.D. JEFATURA DE PROYECTOS
PROYECTO DE SEMNARIO CONCLIAR EN TERUEL,

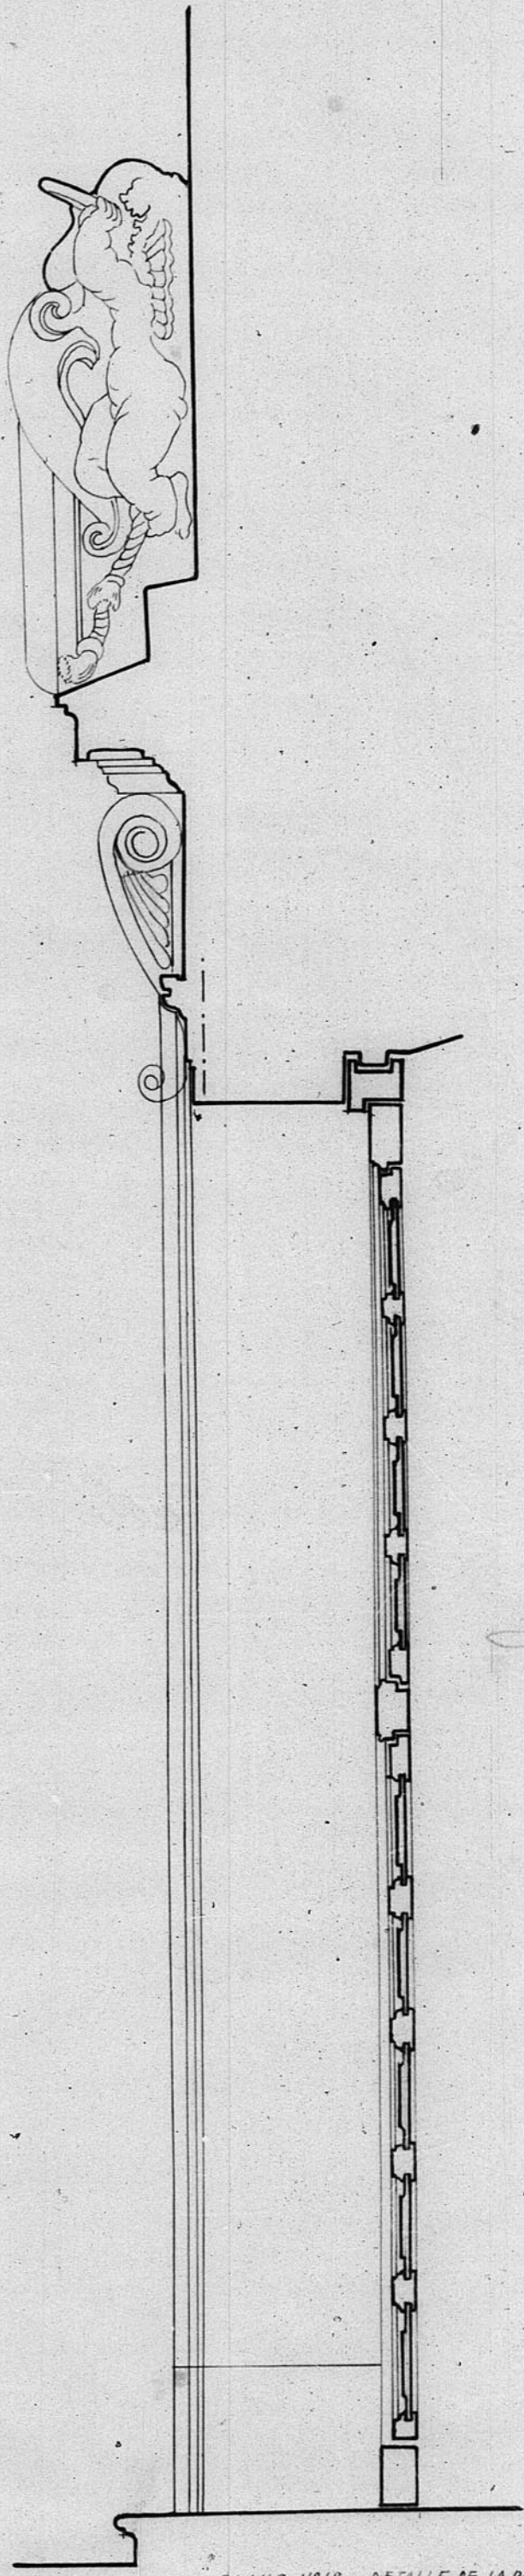

PLANO N.º 18 DETALLE DE LA PORTADA
DE LA CAPILLA ESCALA -1:10
MADRID 28 SEPTBRE DE 1946.

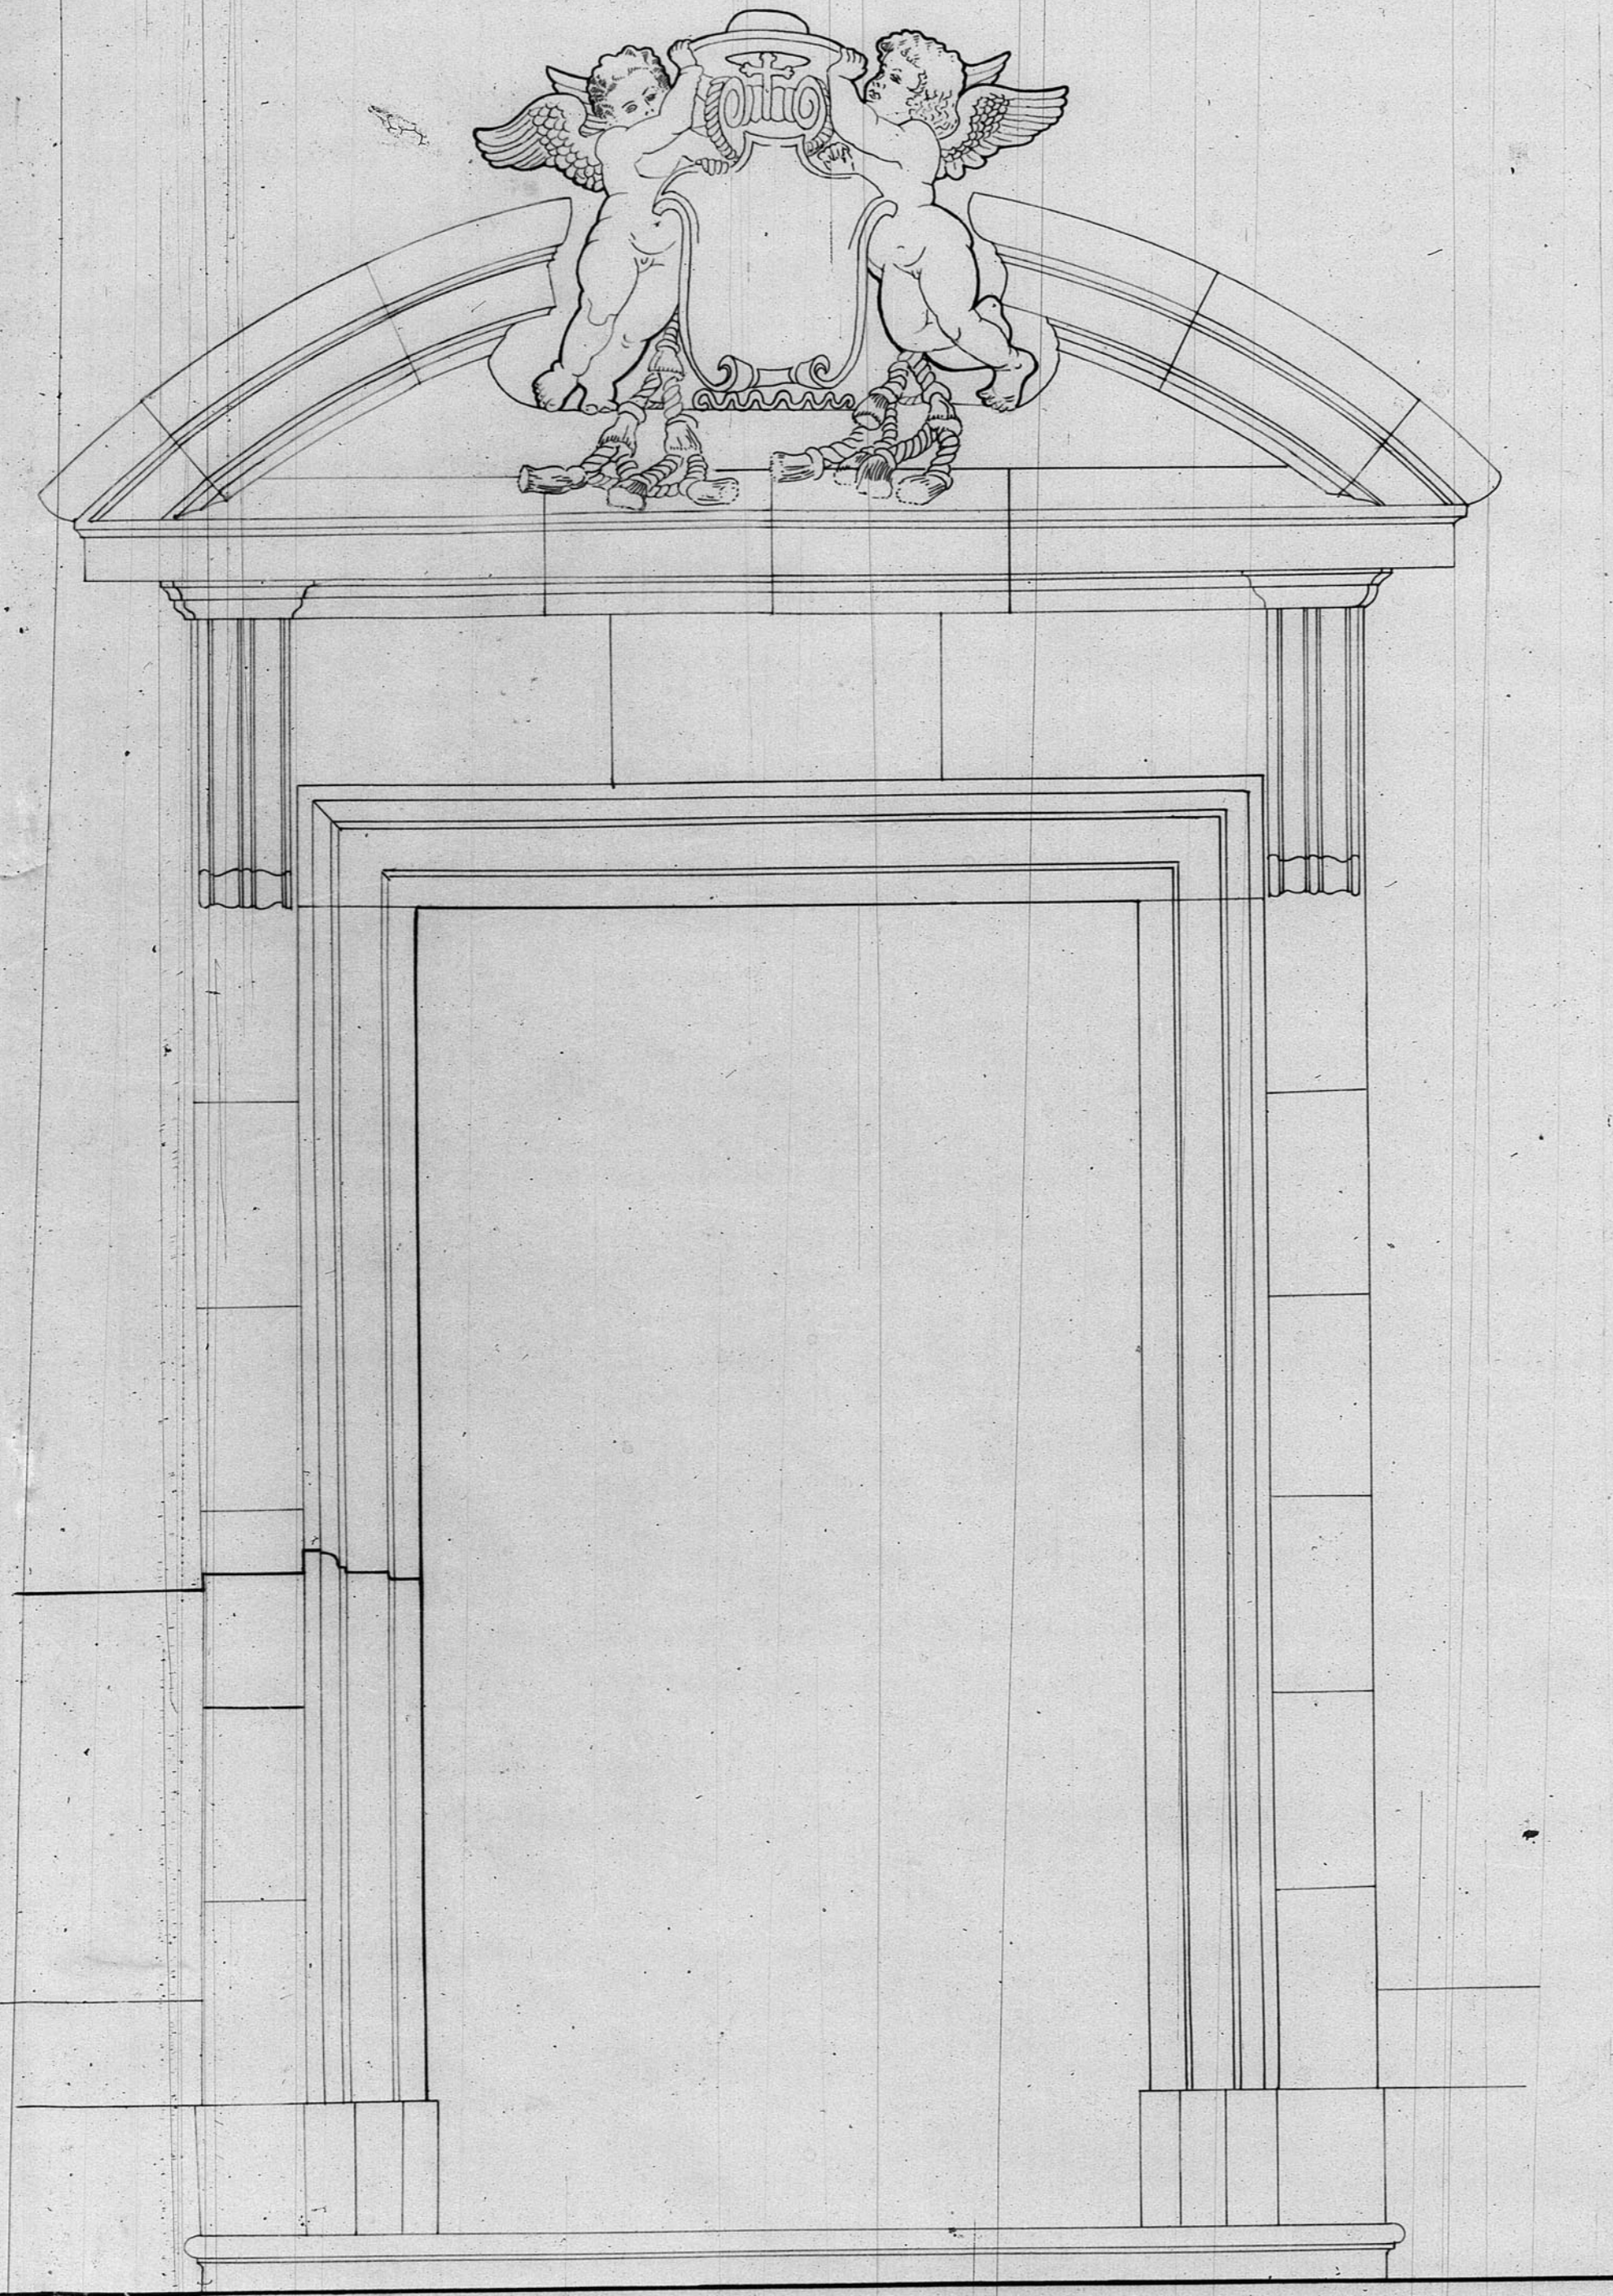