


13955

13955

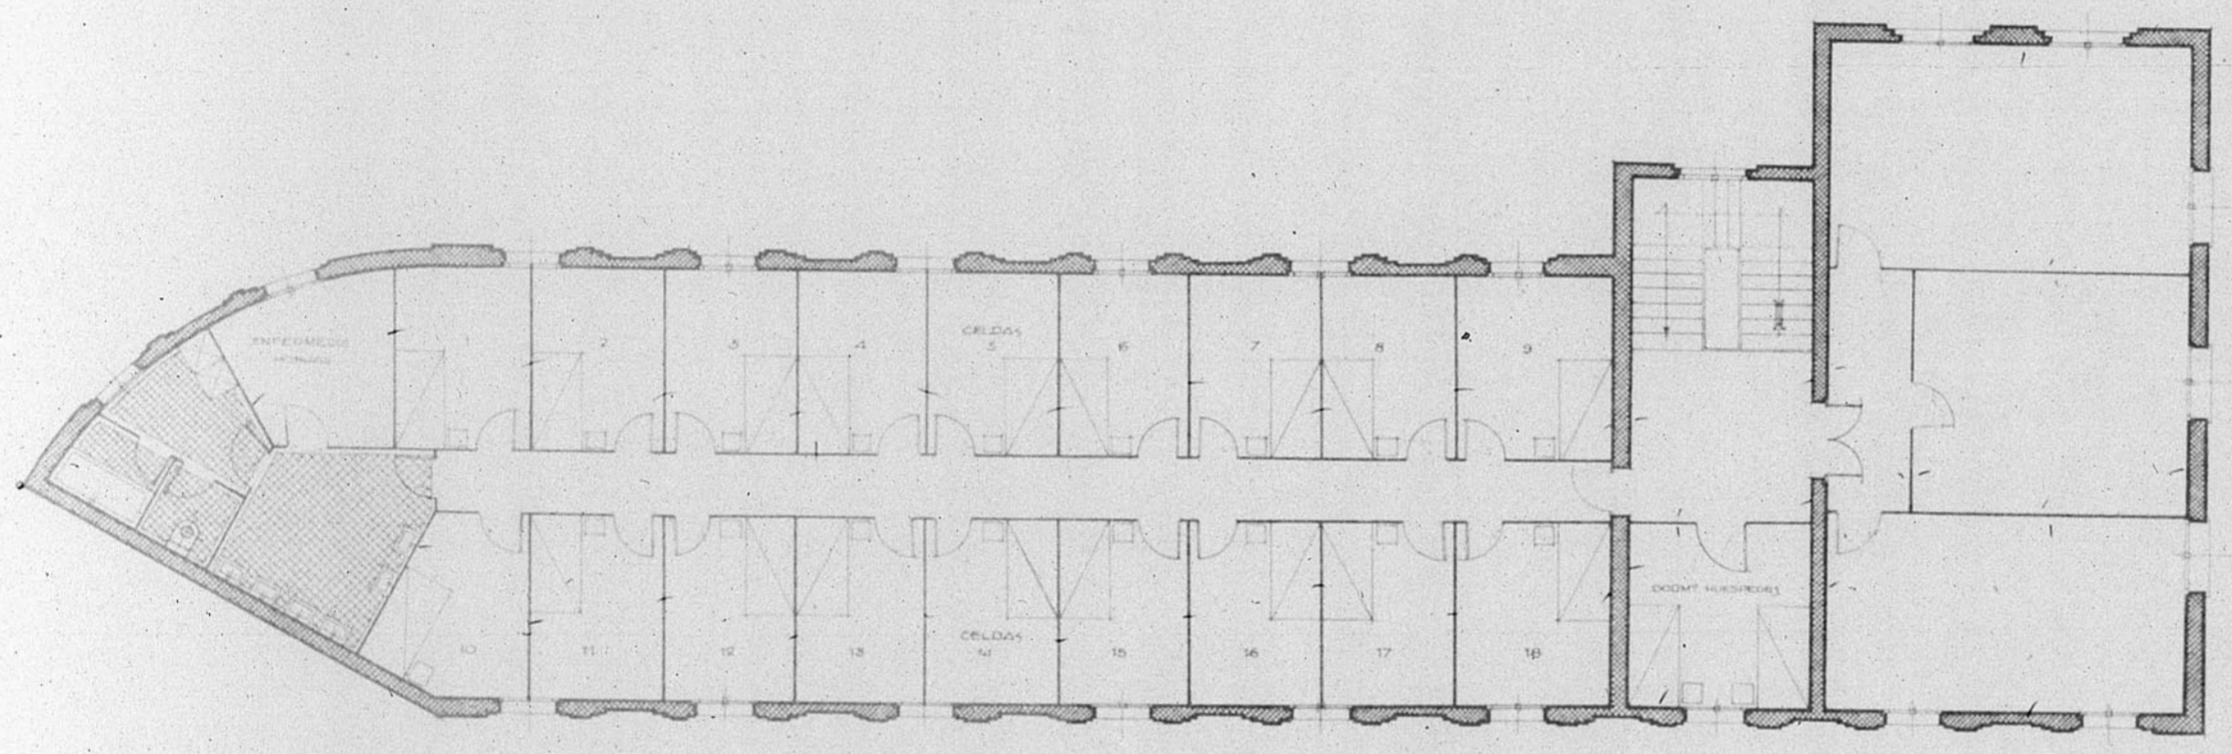

Dirección General de Regiones Devastadas
 Oficina de Proyectar de la
 — Región Aragonesa —

Localidad ^{En} Teruel
 Arunto Colegio Hermanas Terciarias

Plano ^{Creala}
 Planta piso 3º 1:100

1938
 El Ingeniero Jefe Teruel, noviembre - 1945
 El Arquitecto,

Modificaciones:

Vistas:

