



12.825

ESCUELA DEL TRABAJO

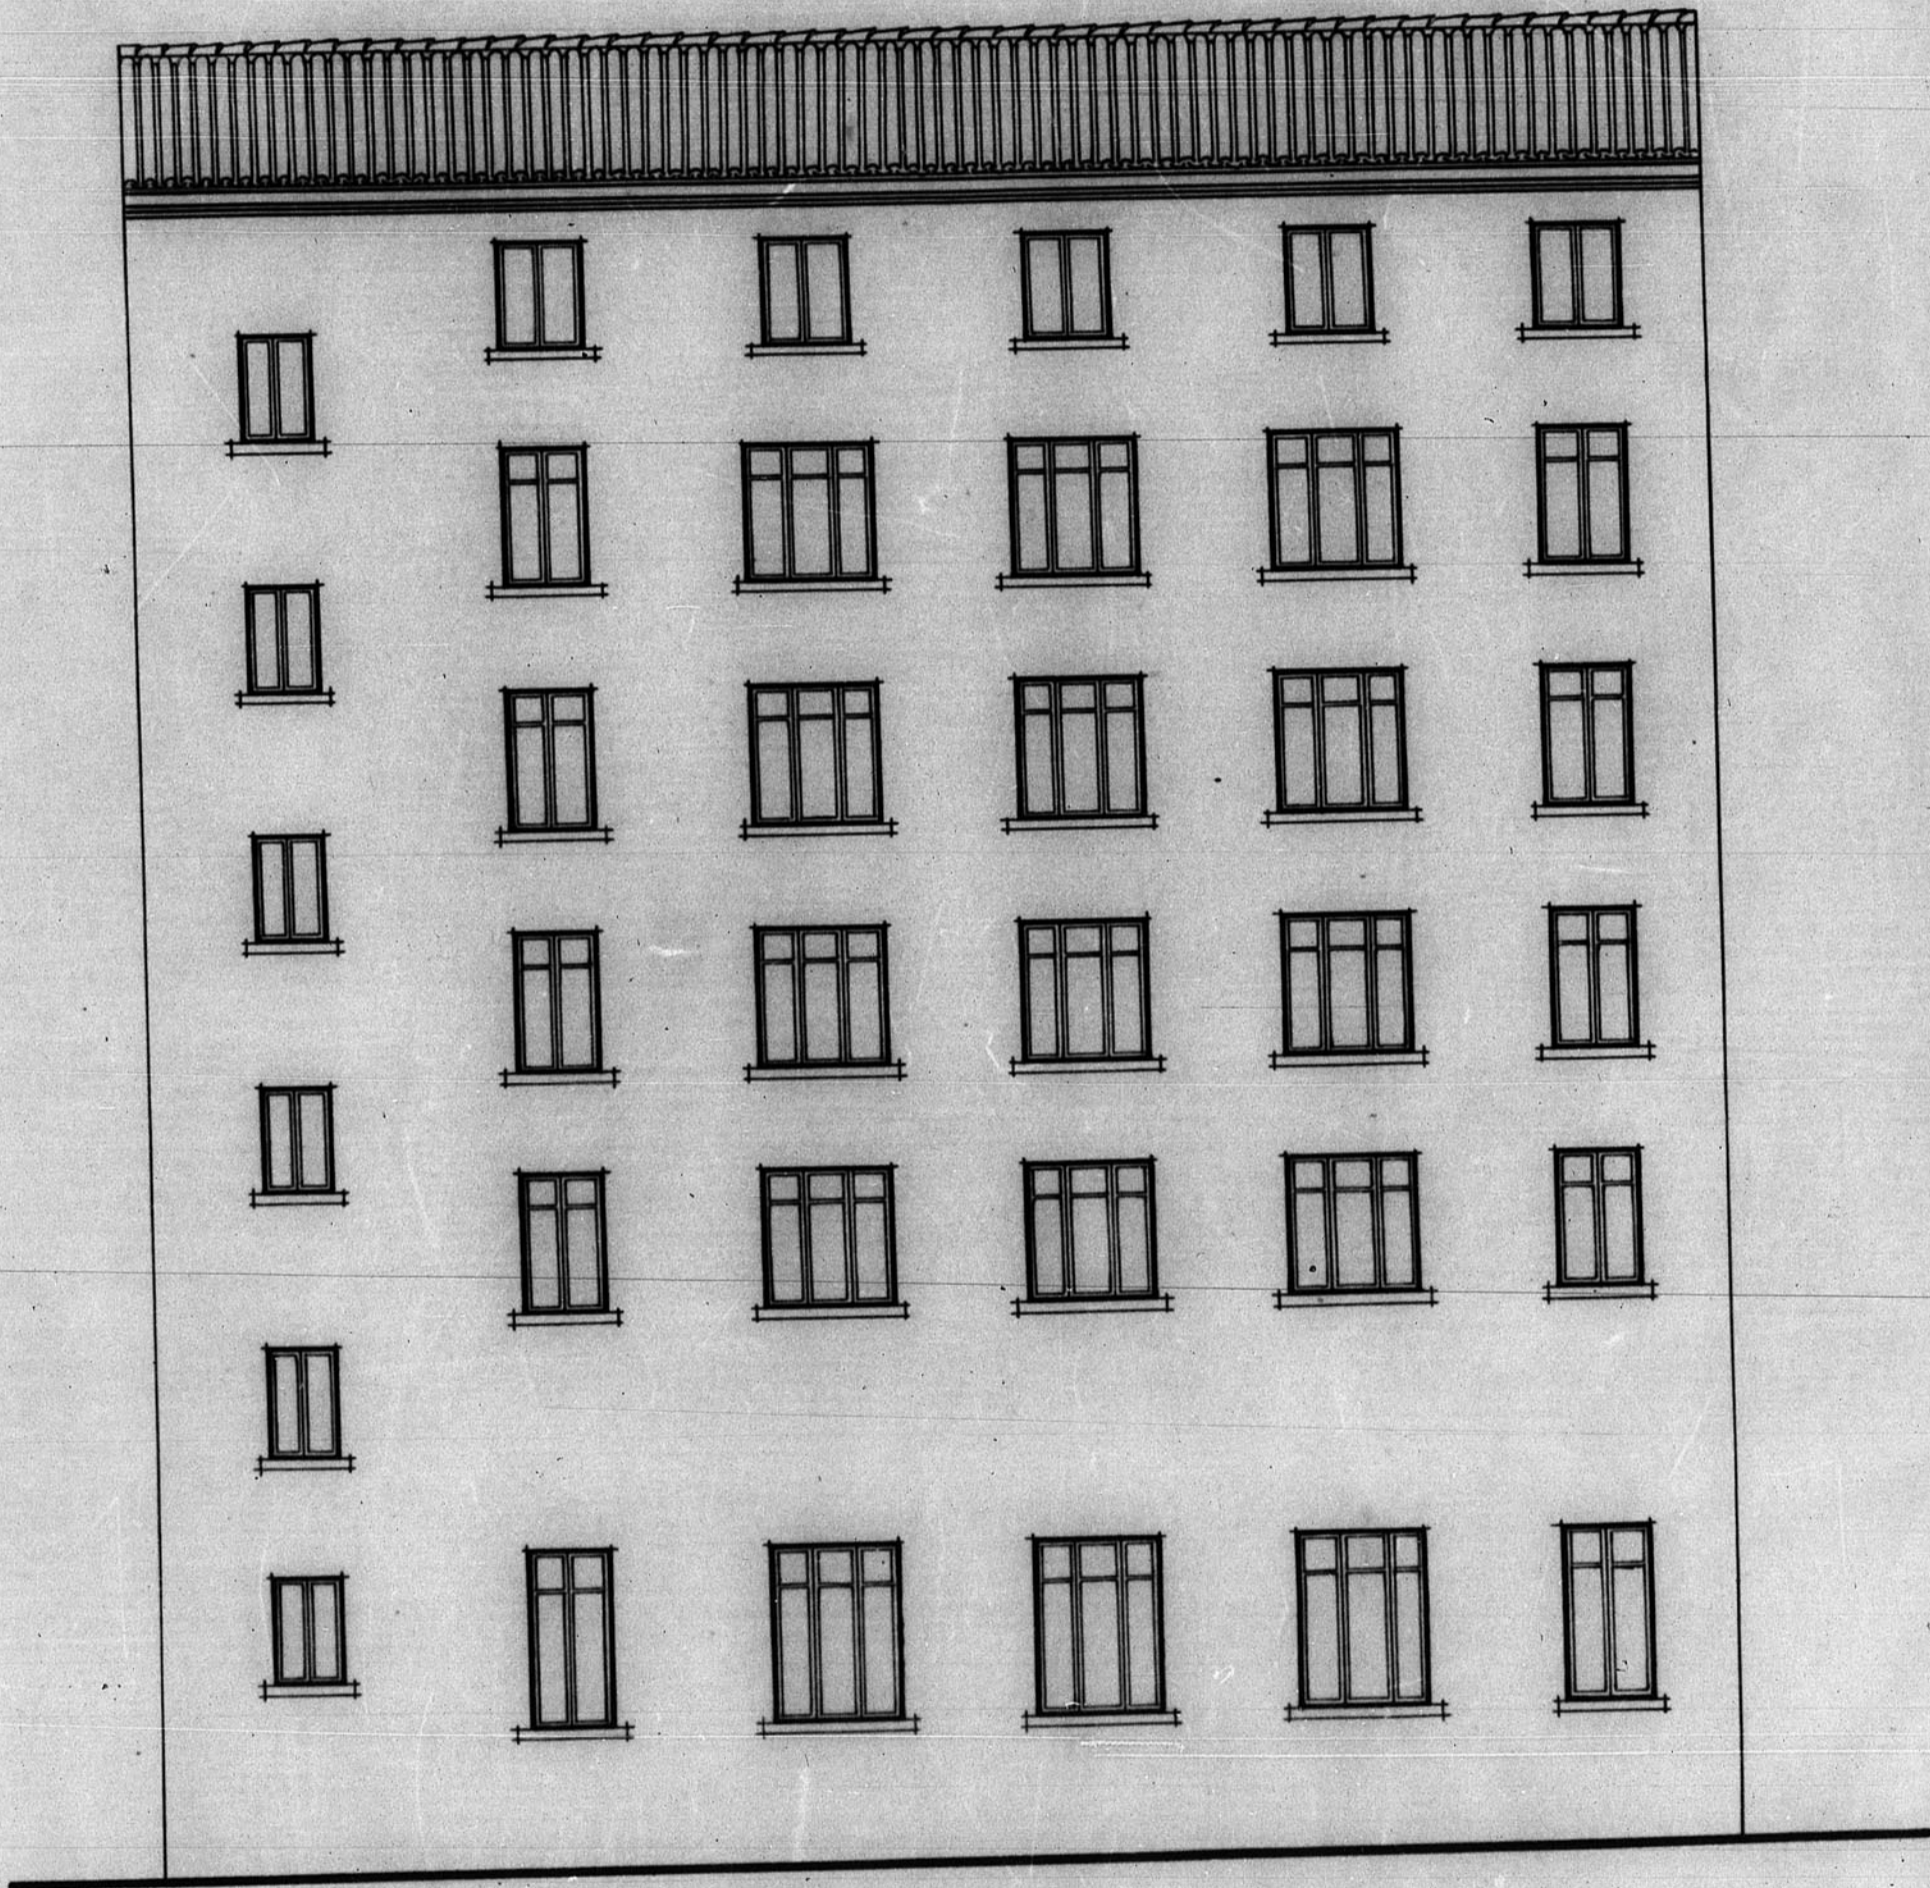

Escala 1:100

FACHADA POSTERIOR

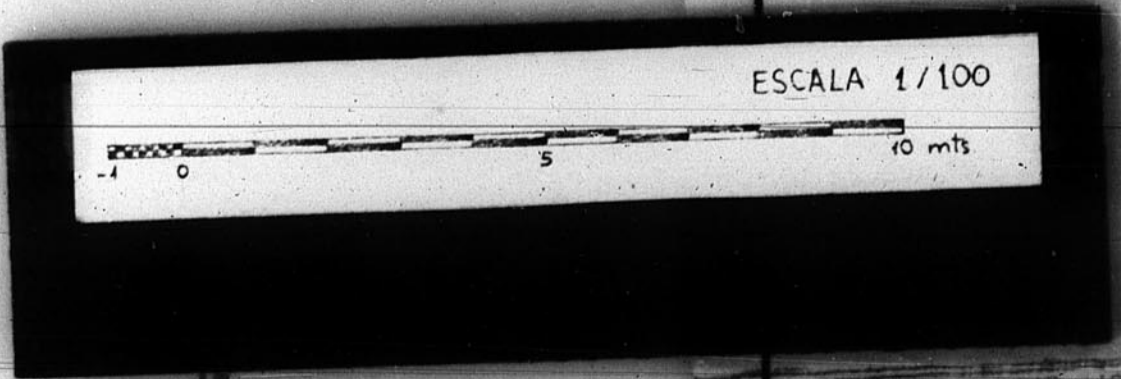

1876