


12.316

Proyecto de urbanización y pavimentación de la Plaza de Goya
PLANO de SITUACION

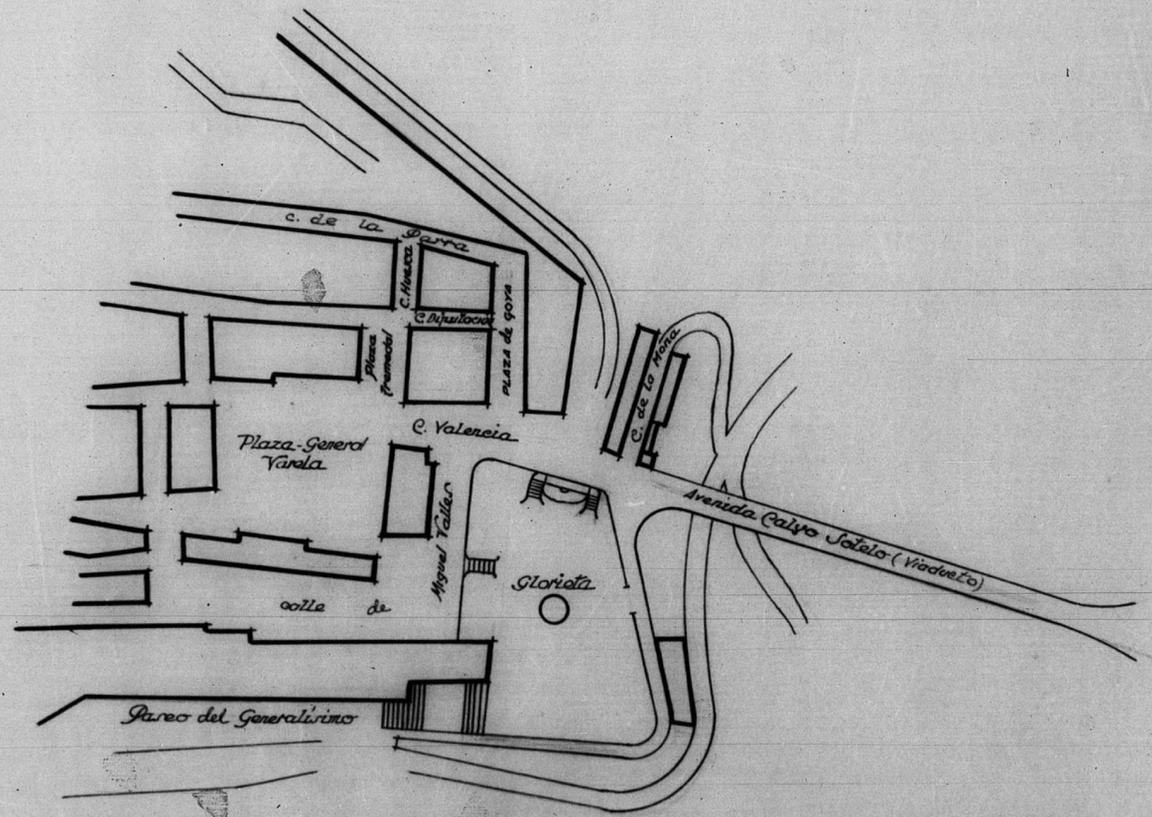

ESCALA 1: 2000
TERUEL - OCTUBRE-1952
EL ARQUITECTO,

ARCHIVO DE LA COMARCA DE
TERUEL
BANDEJA N.º 10 PLANO N.º 190

