



12.942

Estado Actual  
H-T-16

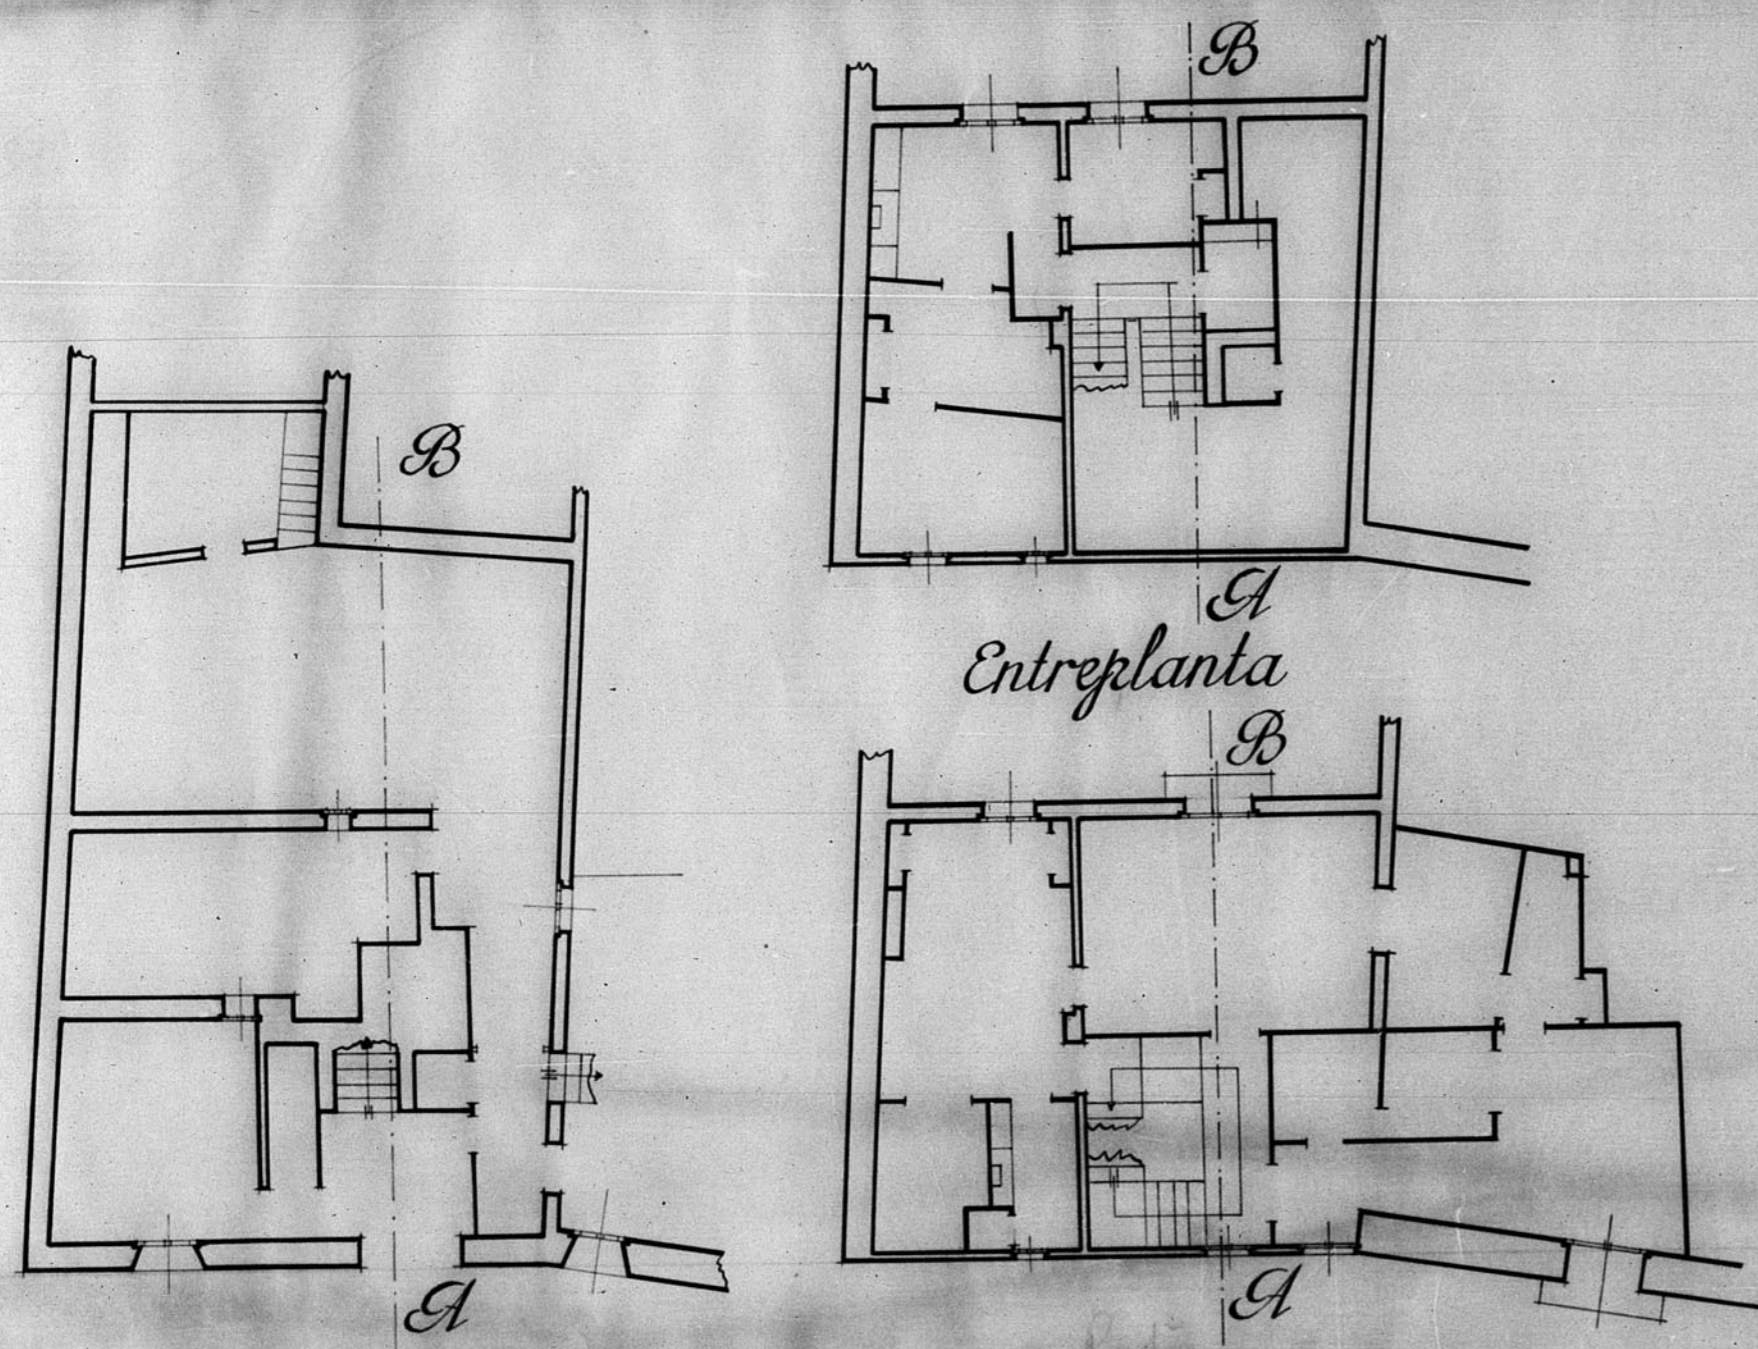


Planta baja

Planta 1ª

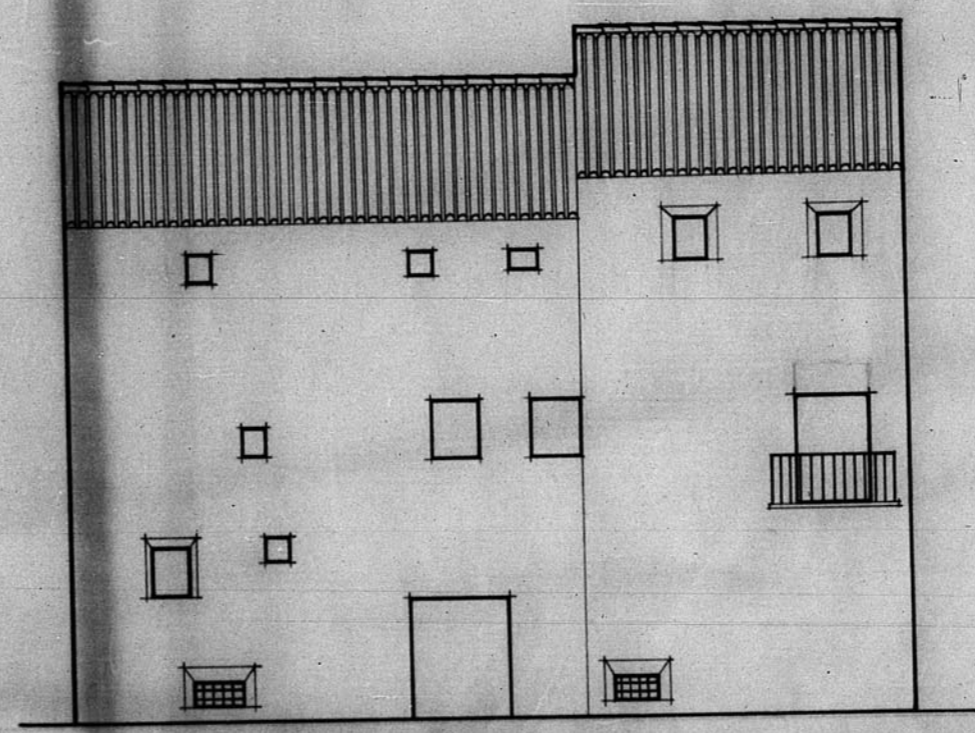

Alzado

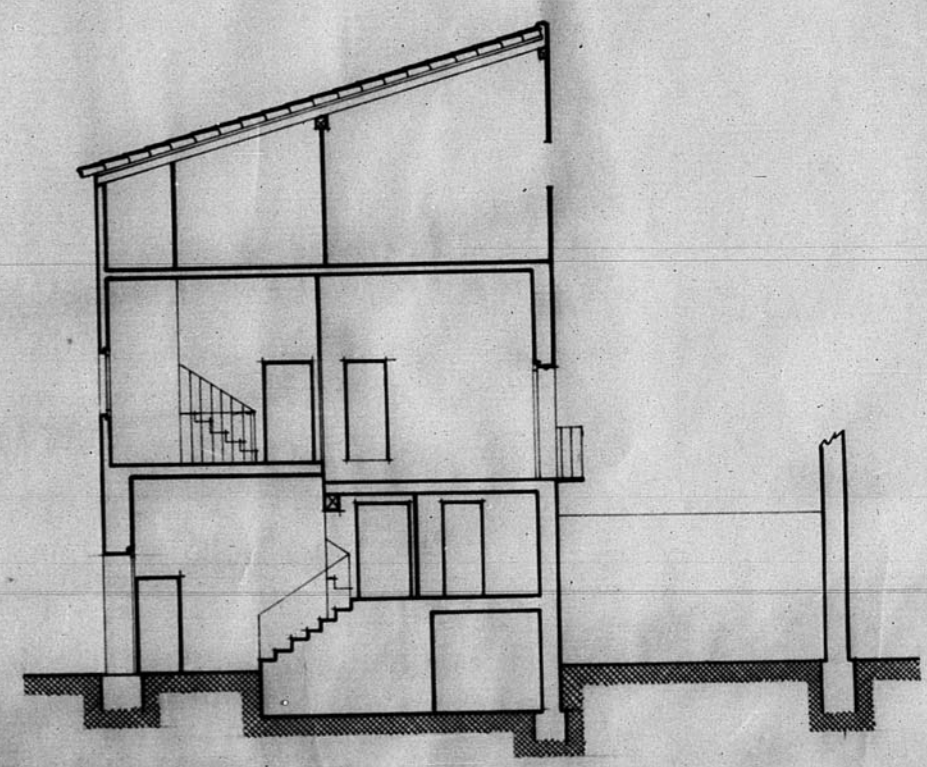

Sección A-B

568

