



13.029

Casa Provincial de Beneficencia
— Pabellón de Dementes (Hombres) —
Reforma — Escala 1:100

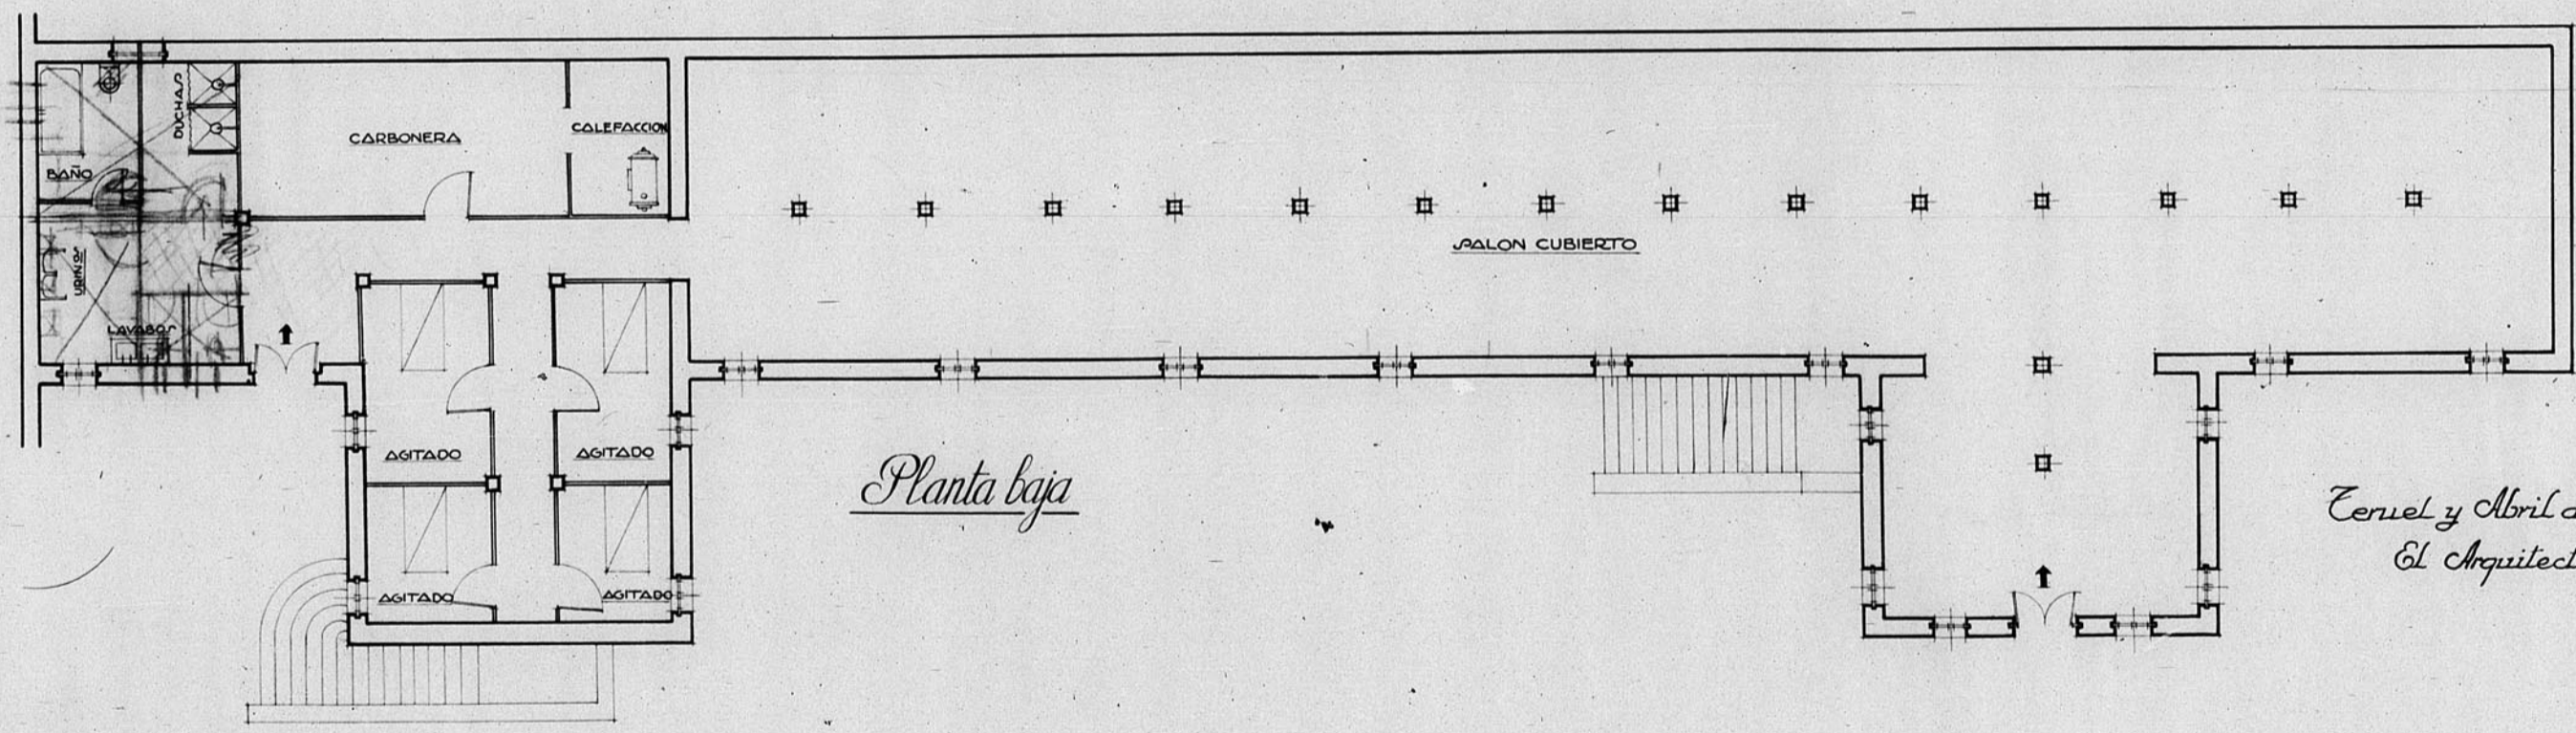

Terminado y Abril de 1911
El Arquitecto.

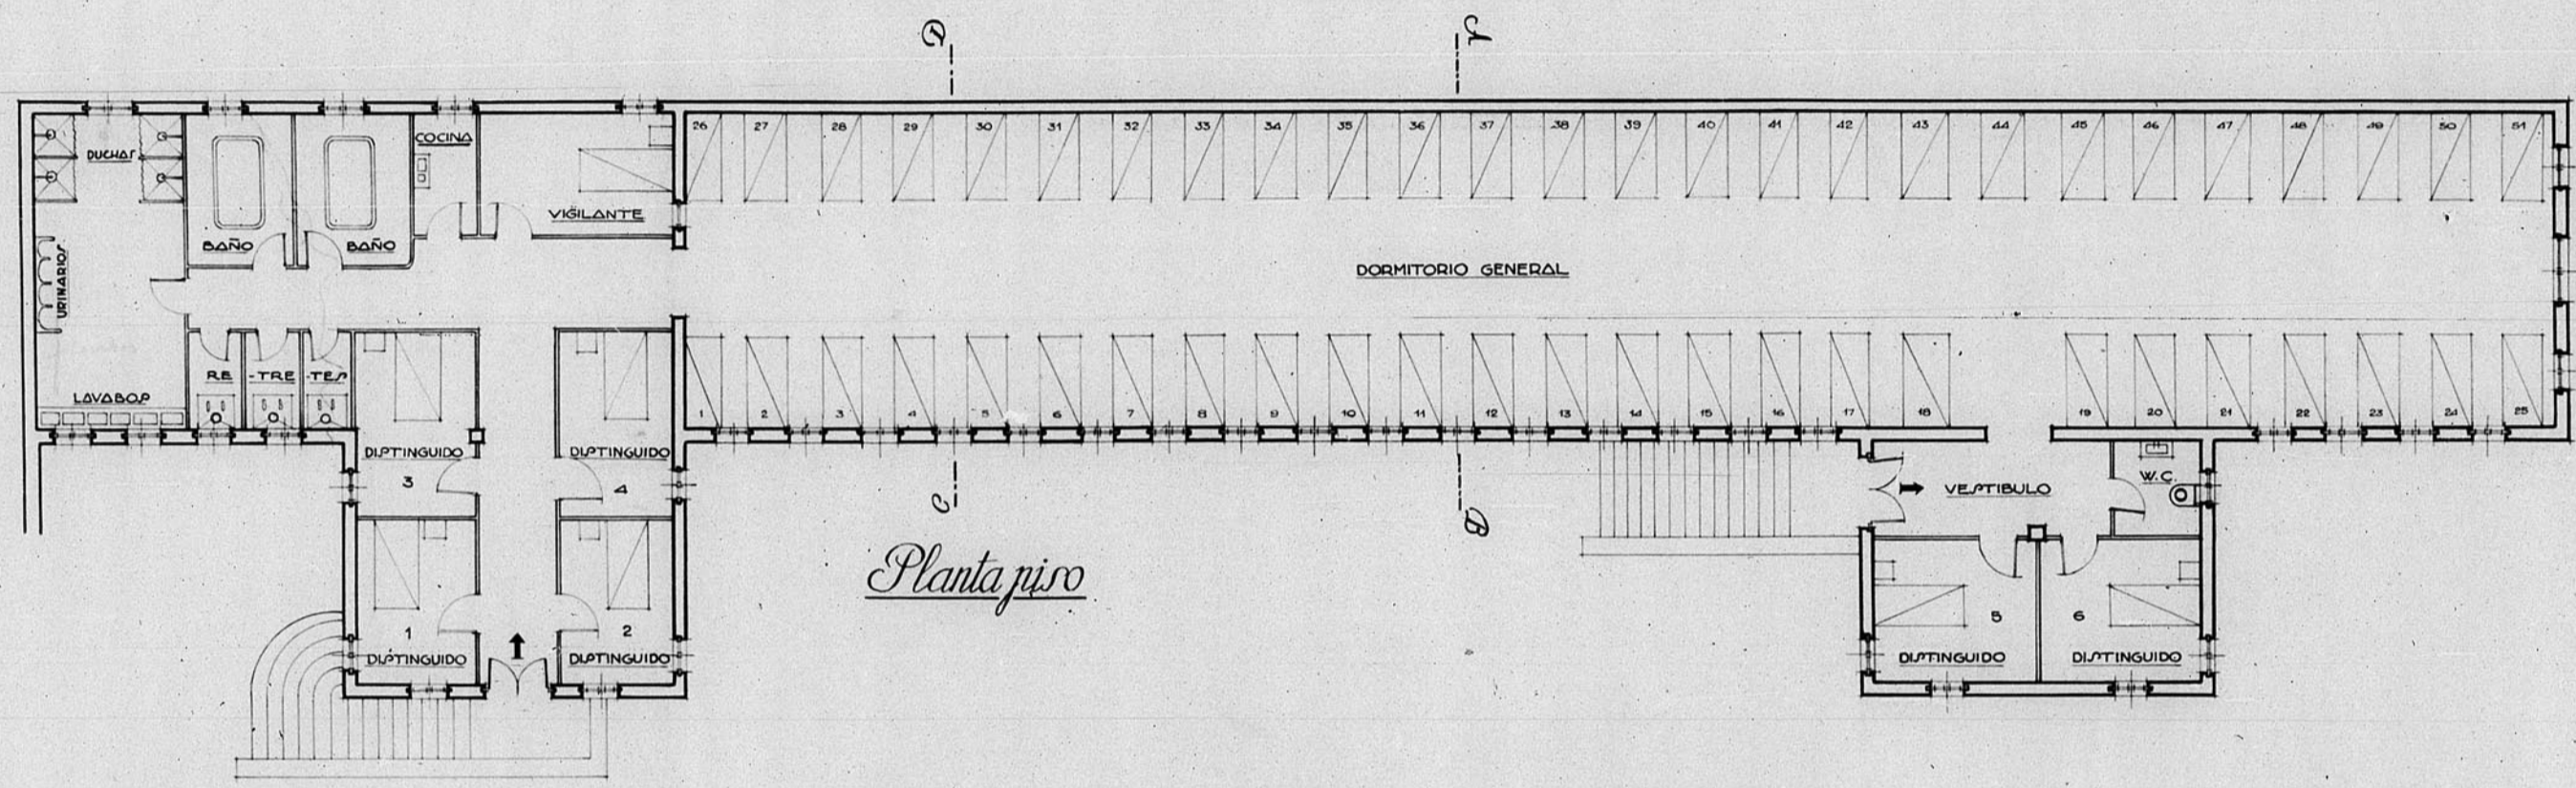