

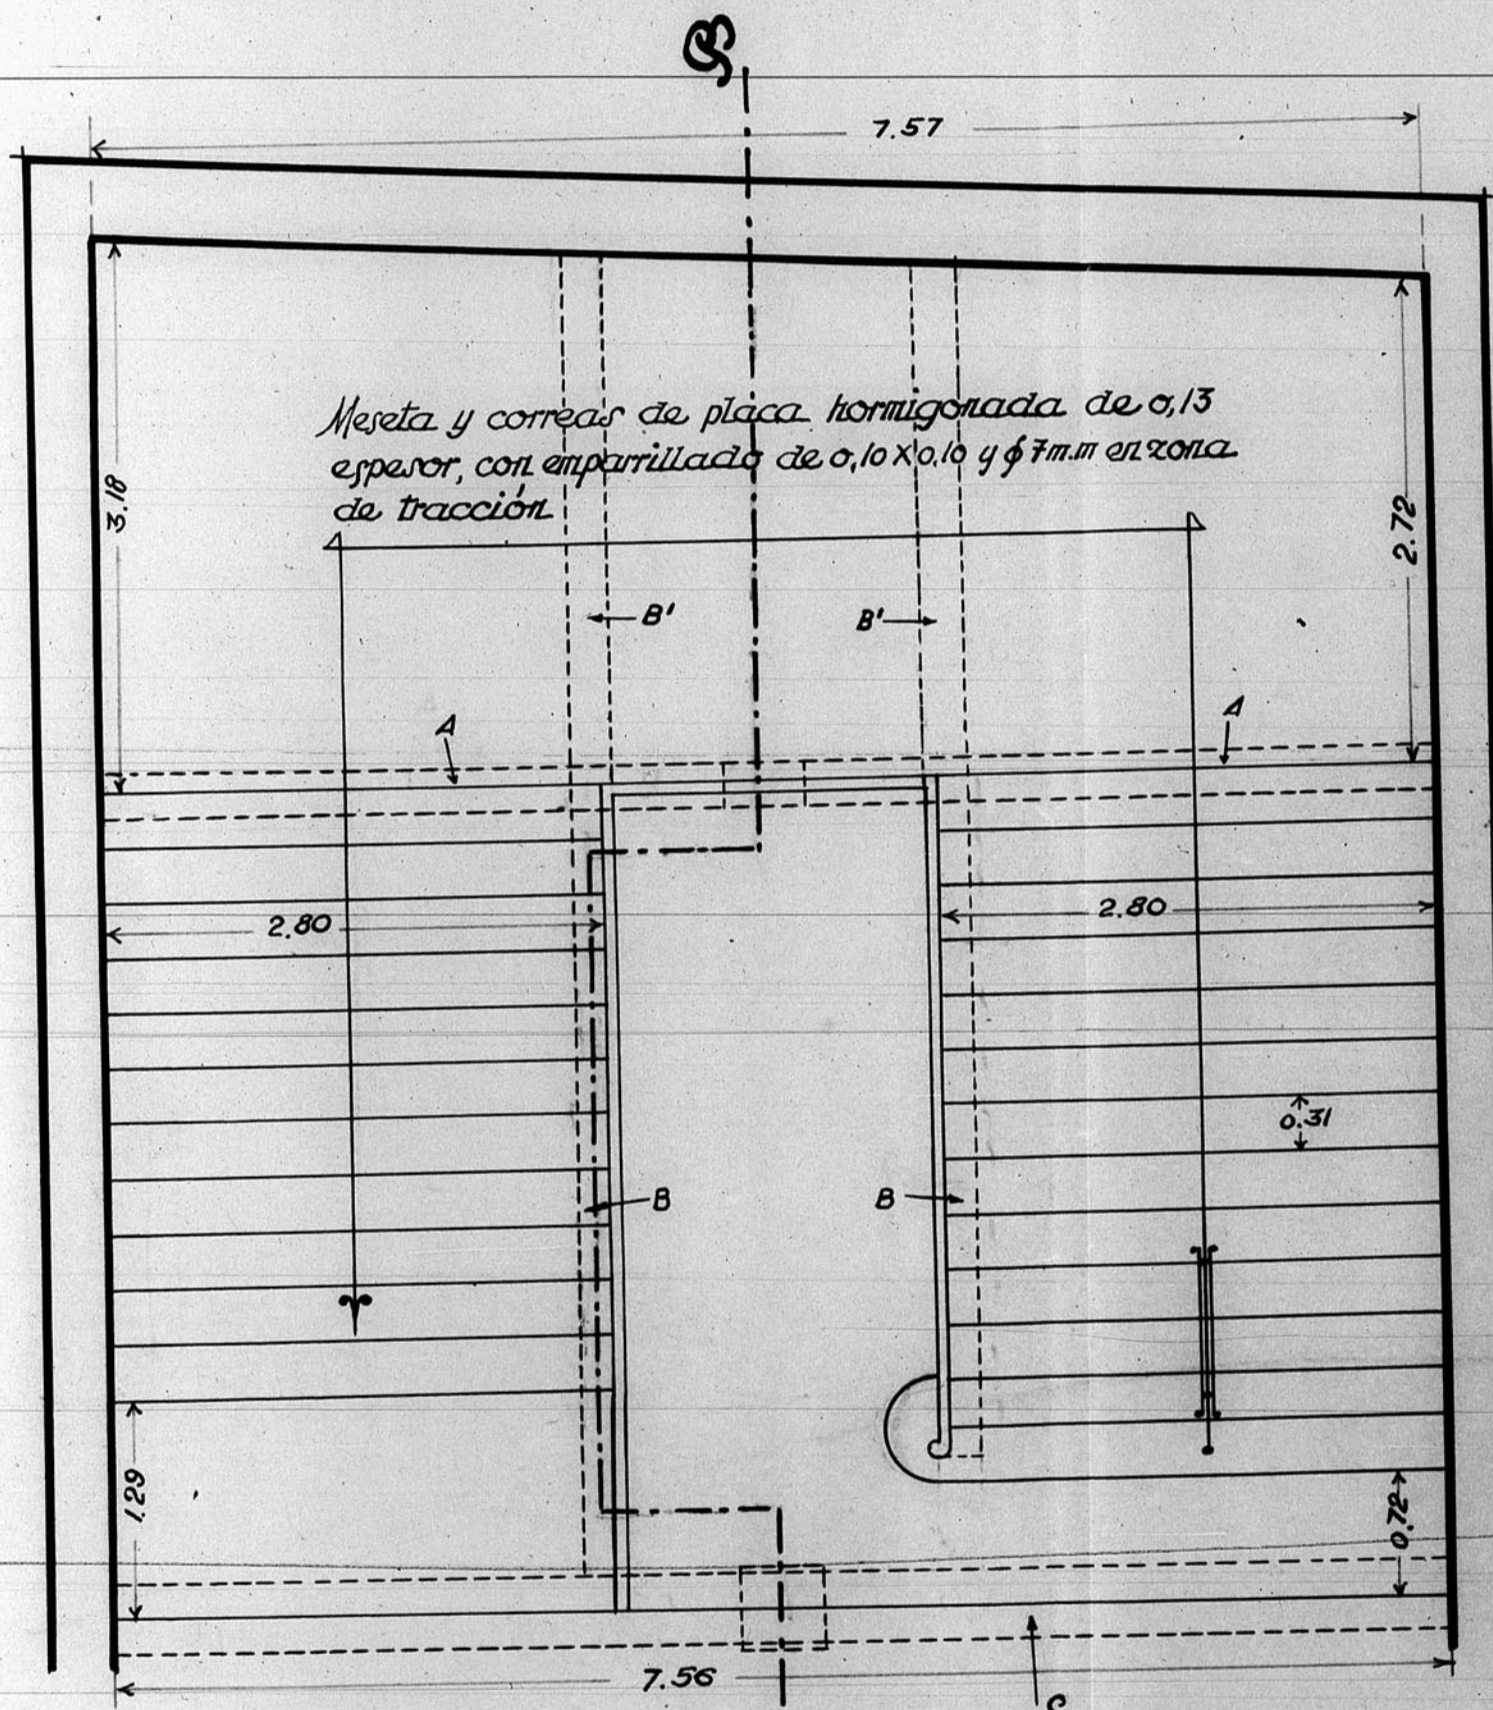


13.264

# Escalera de honor del Palacio Episcopal

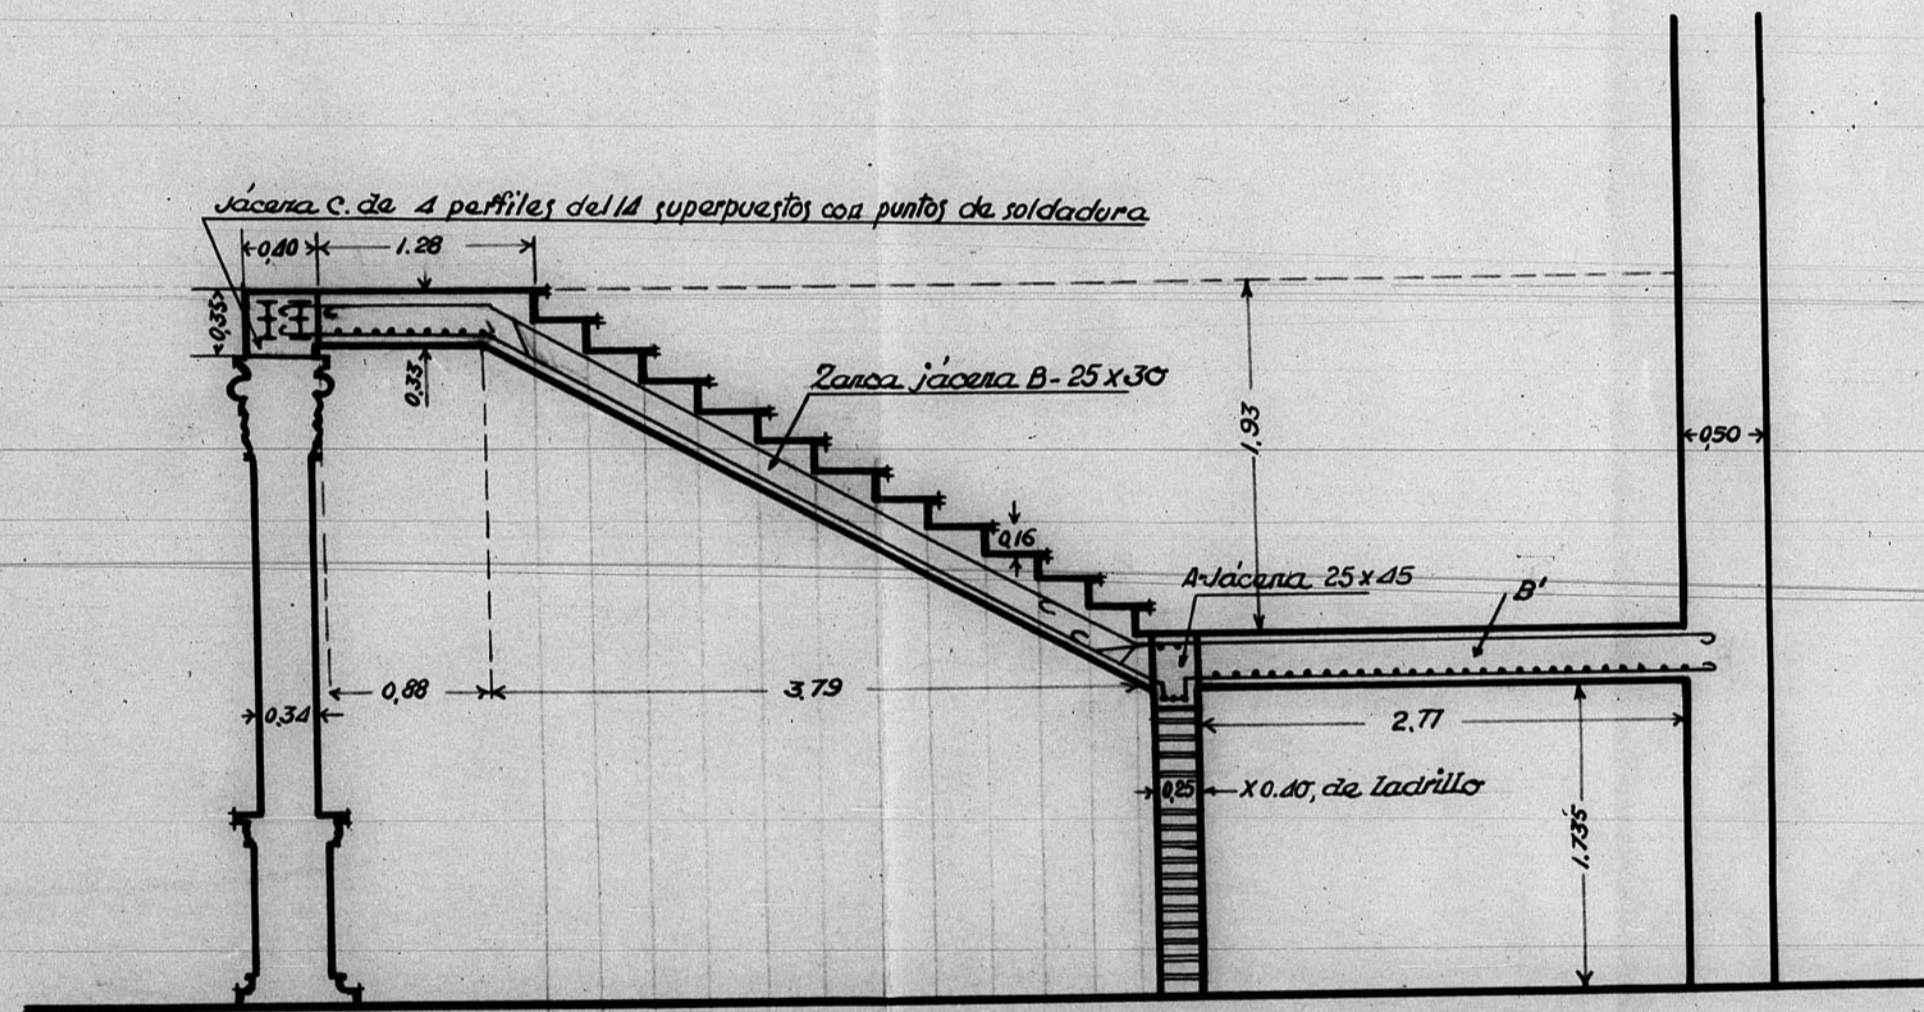

Planta

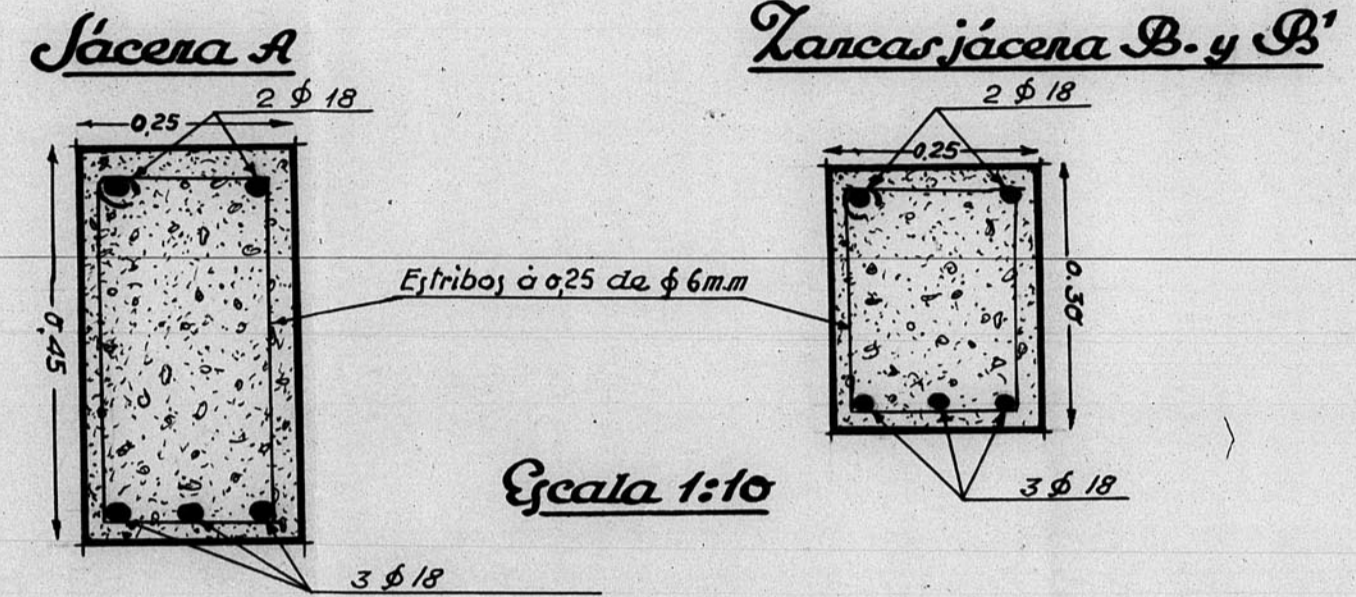

Sección A.B.

Escala 1:50

