



13.411

Bandeja 3-4-13
13.411 B-3-nº 135

Sección transversal por A

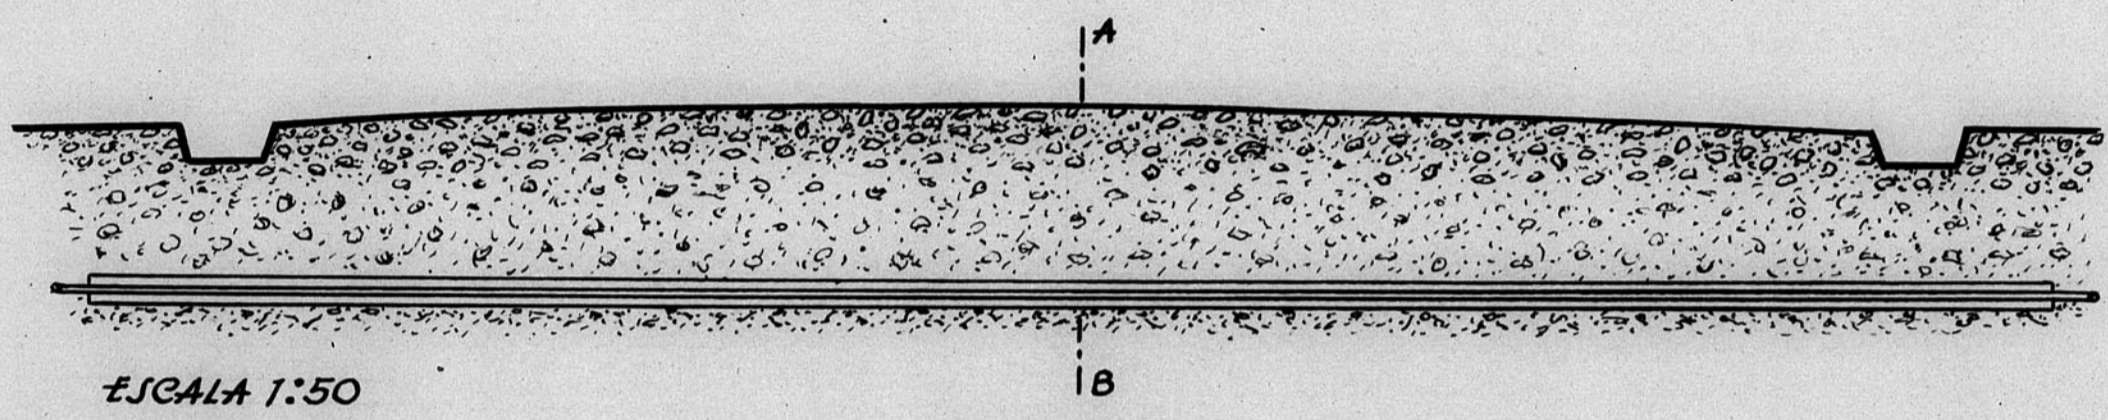

Sección A-B

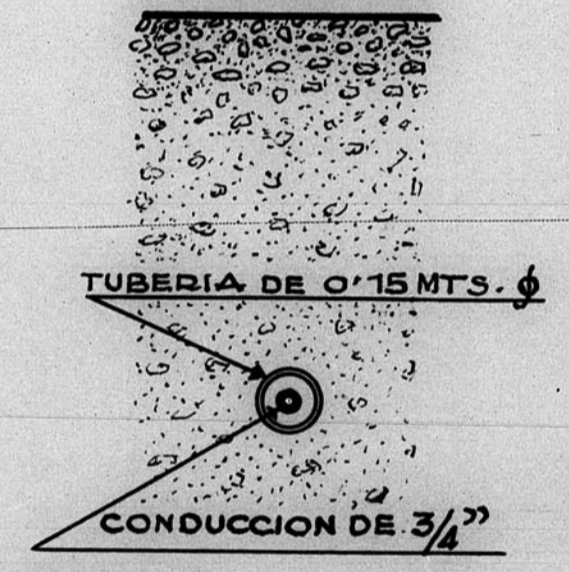

ESCALA 1:25

Feuerl - Diciembre - 1950
El Arquitecto,

ARCHIVO DE LA COMARCA DE
BANDA N.º 9 PLANO N.º 631

