


12.299

DIPUTACIÓN PROVINCIAL (TERUEL)
PERFIL de CORNISA en VESTIBULO PÚBLICO
ESCALA AL NATURAL

12.299

TERUEL 1965
EL ARQUITECTO

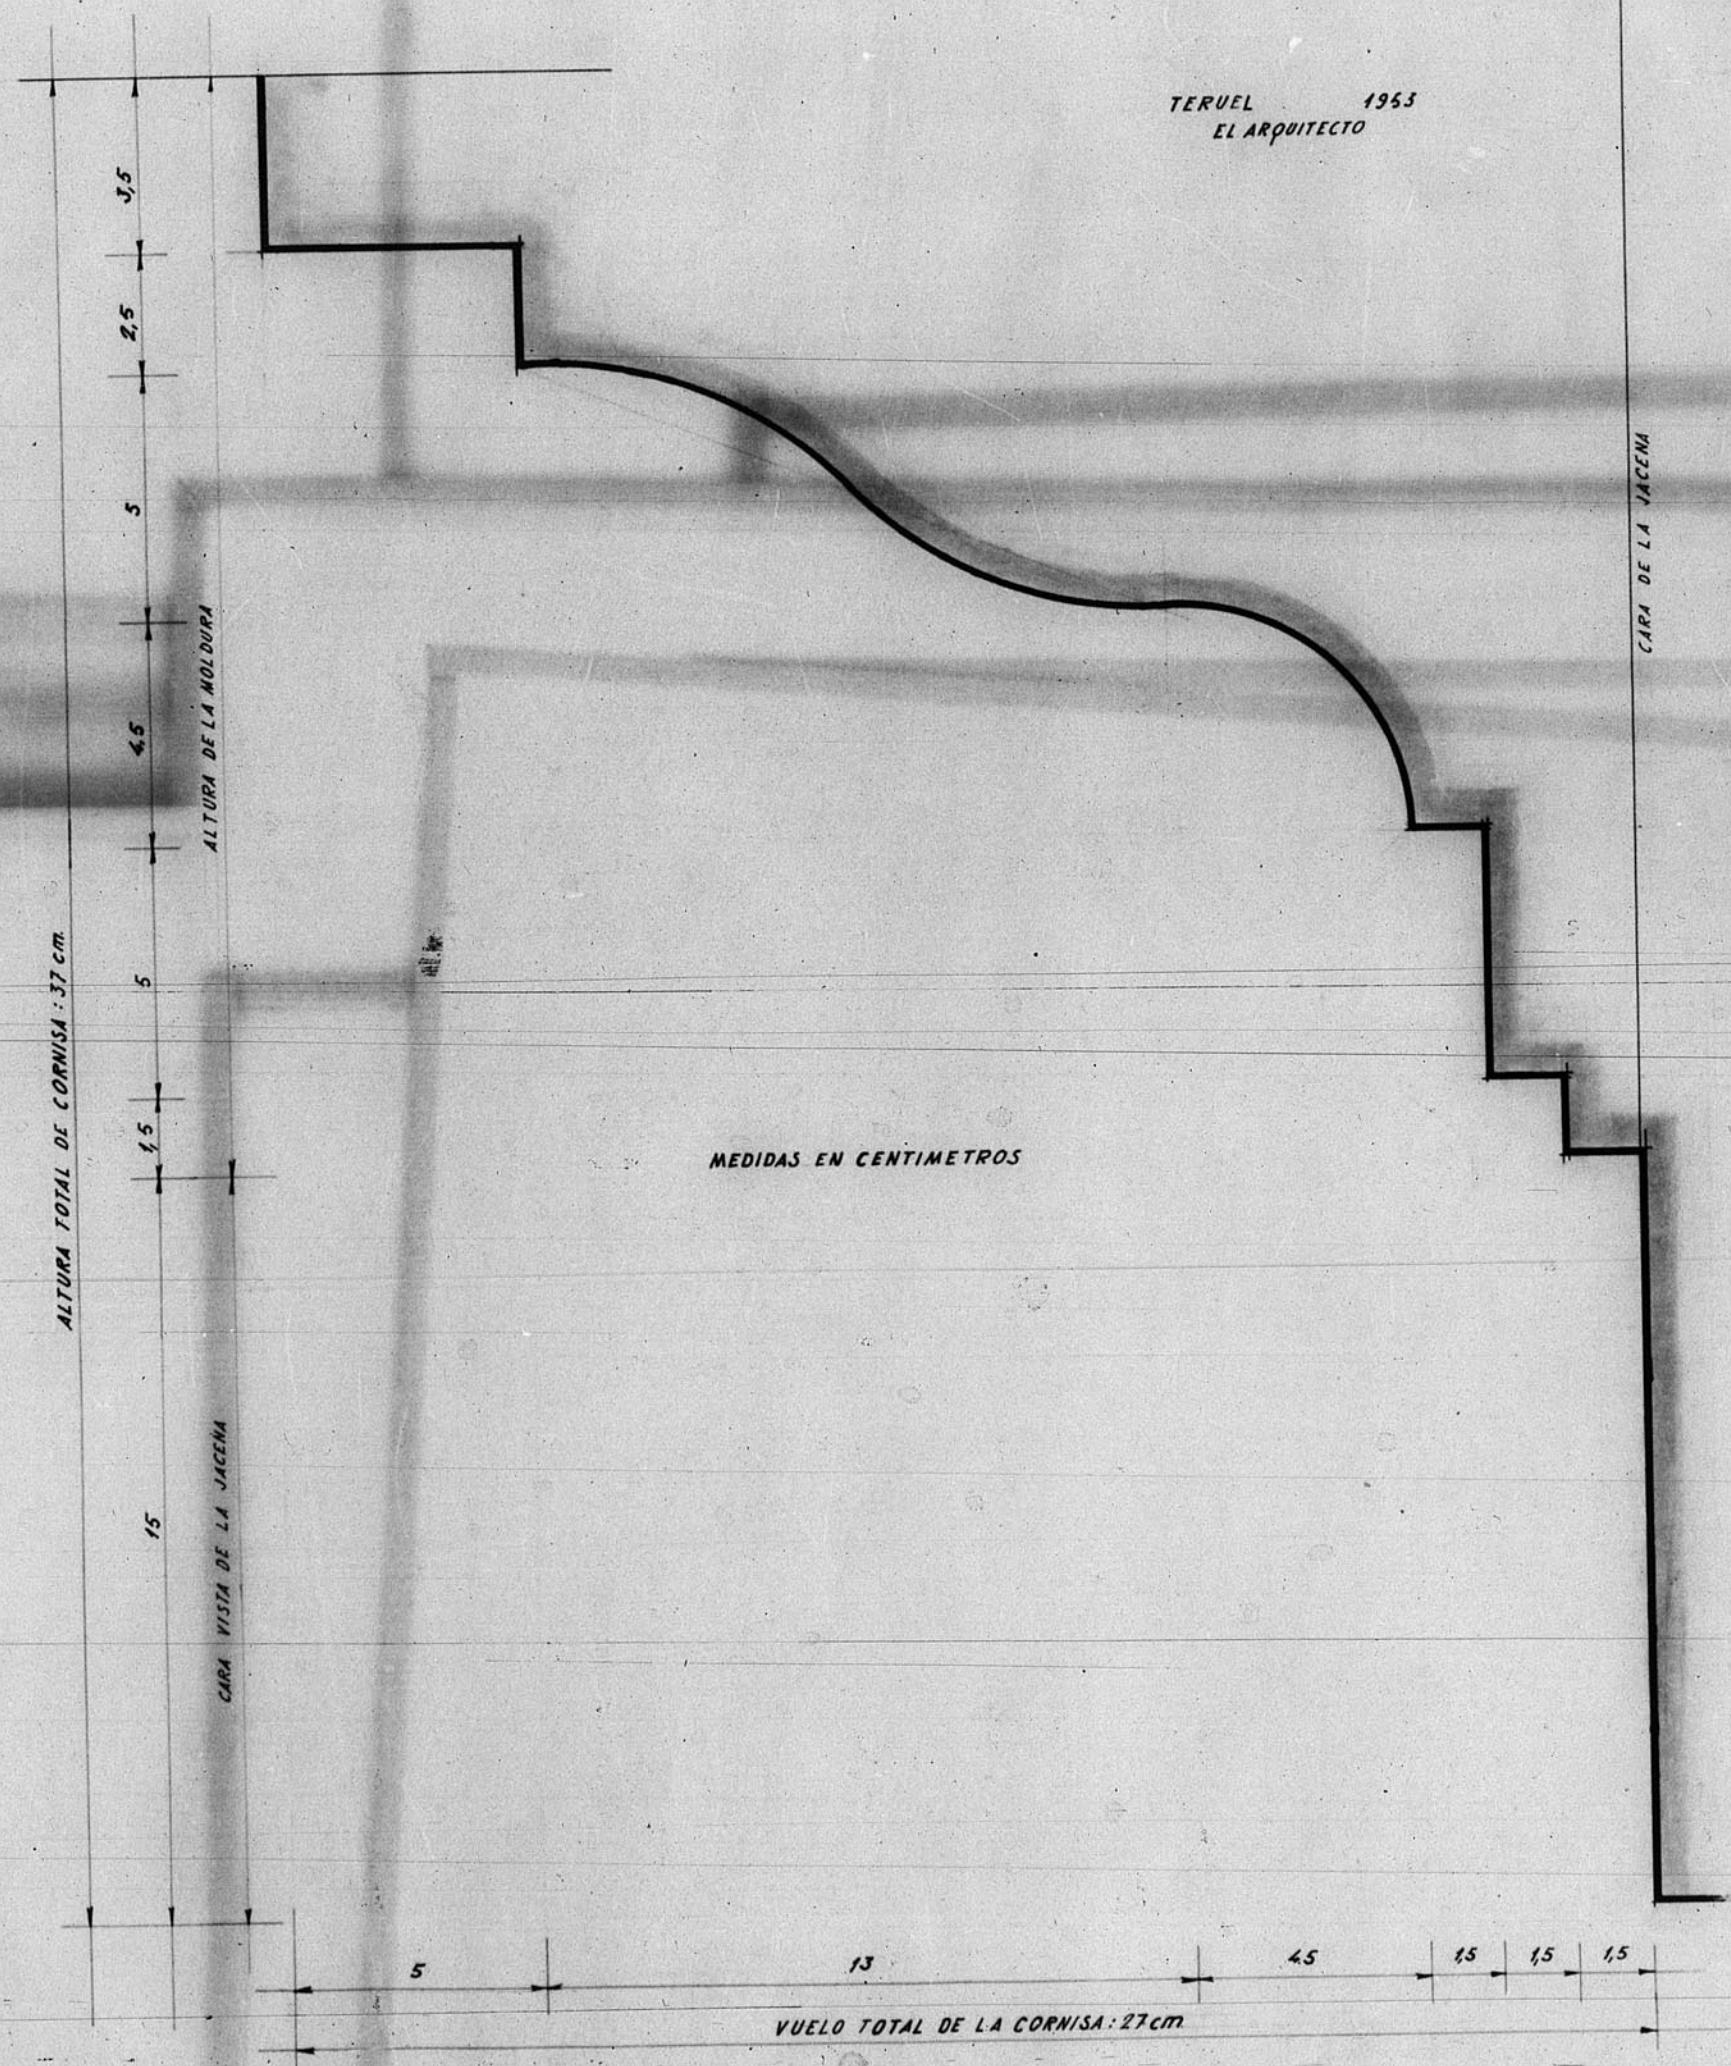

ARCHIVO DE LA COMARCA DE TERUEL
BANDEJA N.º 10 - LIBRO N.º 81