



WV

FACHADAS

ESCALA 1:100




PROYECTO DE CASA-VIVIENDA
PARA D. JOSE BARRABES OCHOA
EN MONZON (Huesca) CARRETERA
DE ALBALATE A FONZ KM.22
HM. 6, DENOMINADO AFUERAS
DEL PILAR.


Madrid Diciembre de 1948
El Arquitecto



Fachada principal

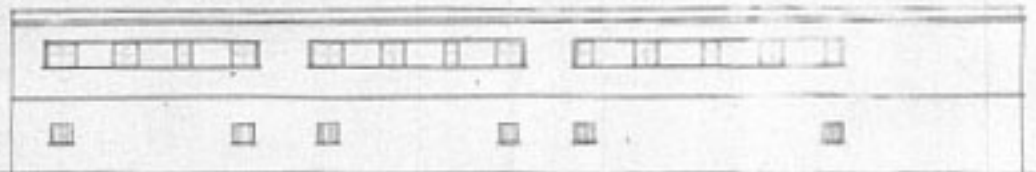

Fachada posterior

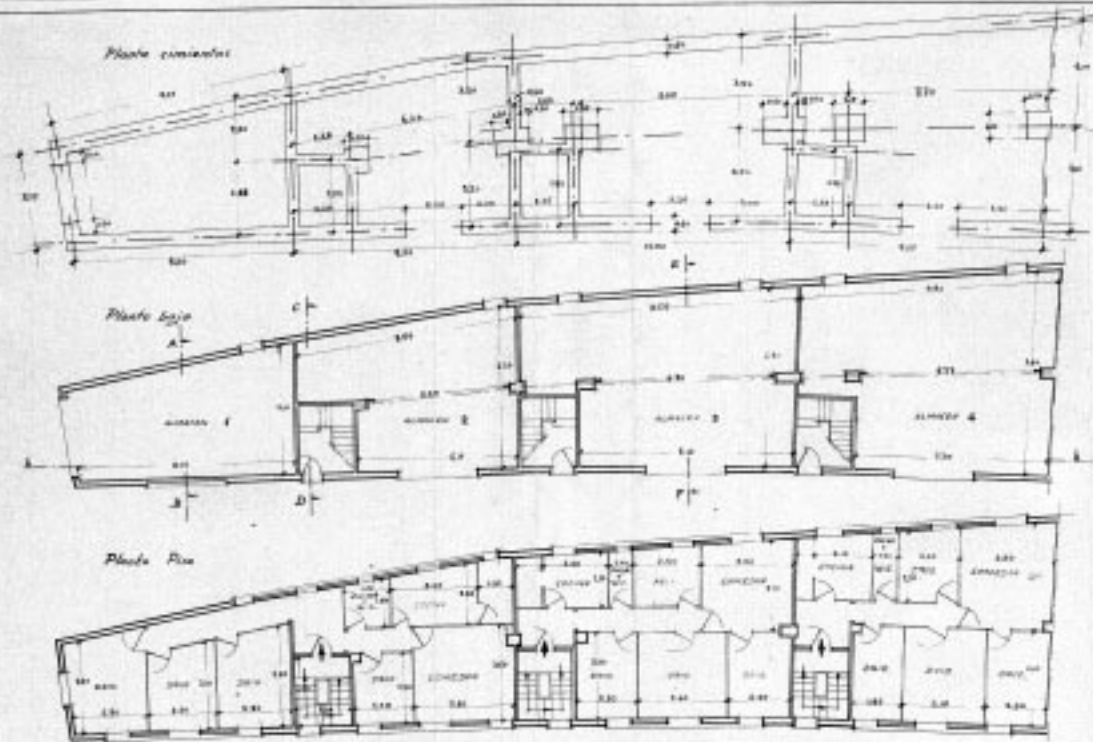

PLANTAS


ESCALA 1:100

COLEGIO PROFESIONAL
DE INGENIEROS DE OBRAS
CIVILES DE ESPAÑA
N.º 1.111
17 FEB 1963
VISADO




PROYECTO DE CASA-VIVIENDA
PARA D. JOSE BARRABES OCHOA
EN MONZON (Huesca), CARRETERA
DE ALBALATE A FONZ KM.22
HM. 6, DENOMINADO AFUERAS
DEL PILAR.

Huesca, Septiembre de 1963
EL ARQUITECTO

Arquitecto

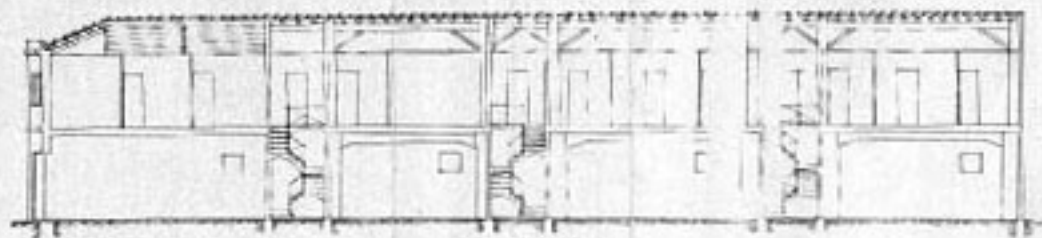

Sección longitudinal

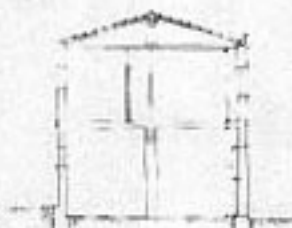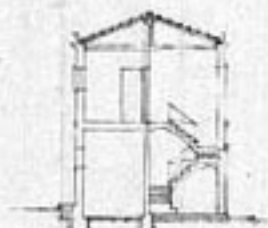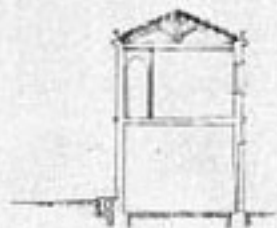

Secciones transversales A-B, C-D, E-F.

SECCIONES

ESCALA 1:100

COMANDO GENERAL
DE INGENIEROS DE
ARQUITECTURA
DE ESPAÑA
19 FEB 1968
VISTO

PROYECTO DE CASA-VIVIENDA
PARA D. JOSE BARRABES OCHOA
EN MONZON (Huesca), CARRETERA
DE ALBALATE A FONZ KM. 22
HM. 6, DENOMINADO AFUERAS
DEL PILAR.

Huesca, Diciembre de 1968
El arquitecto

[Signature]

