



13.392

Escuela de Sarrion. Detalle Escalera


1:10

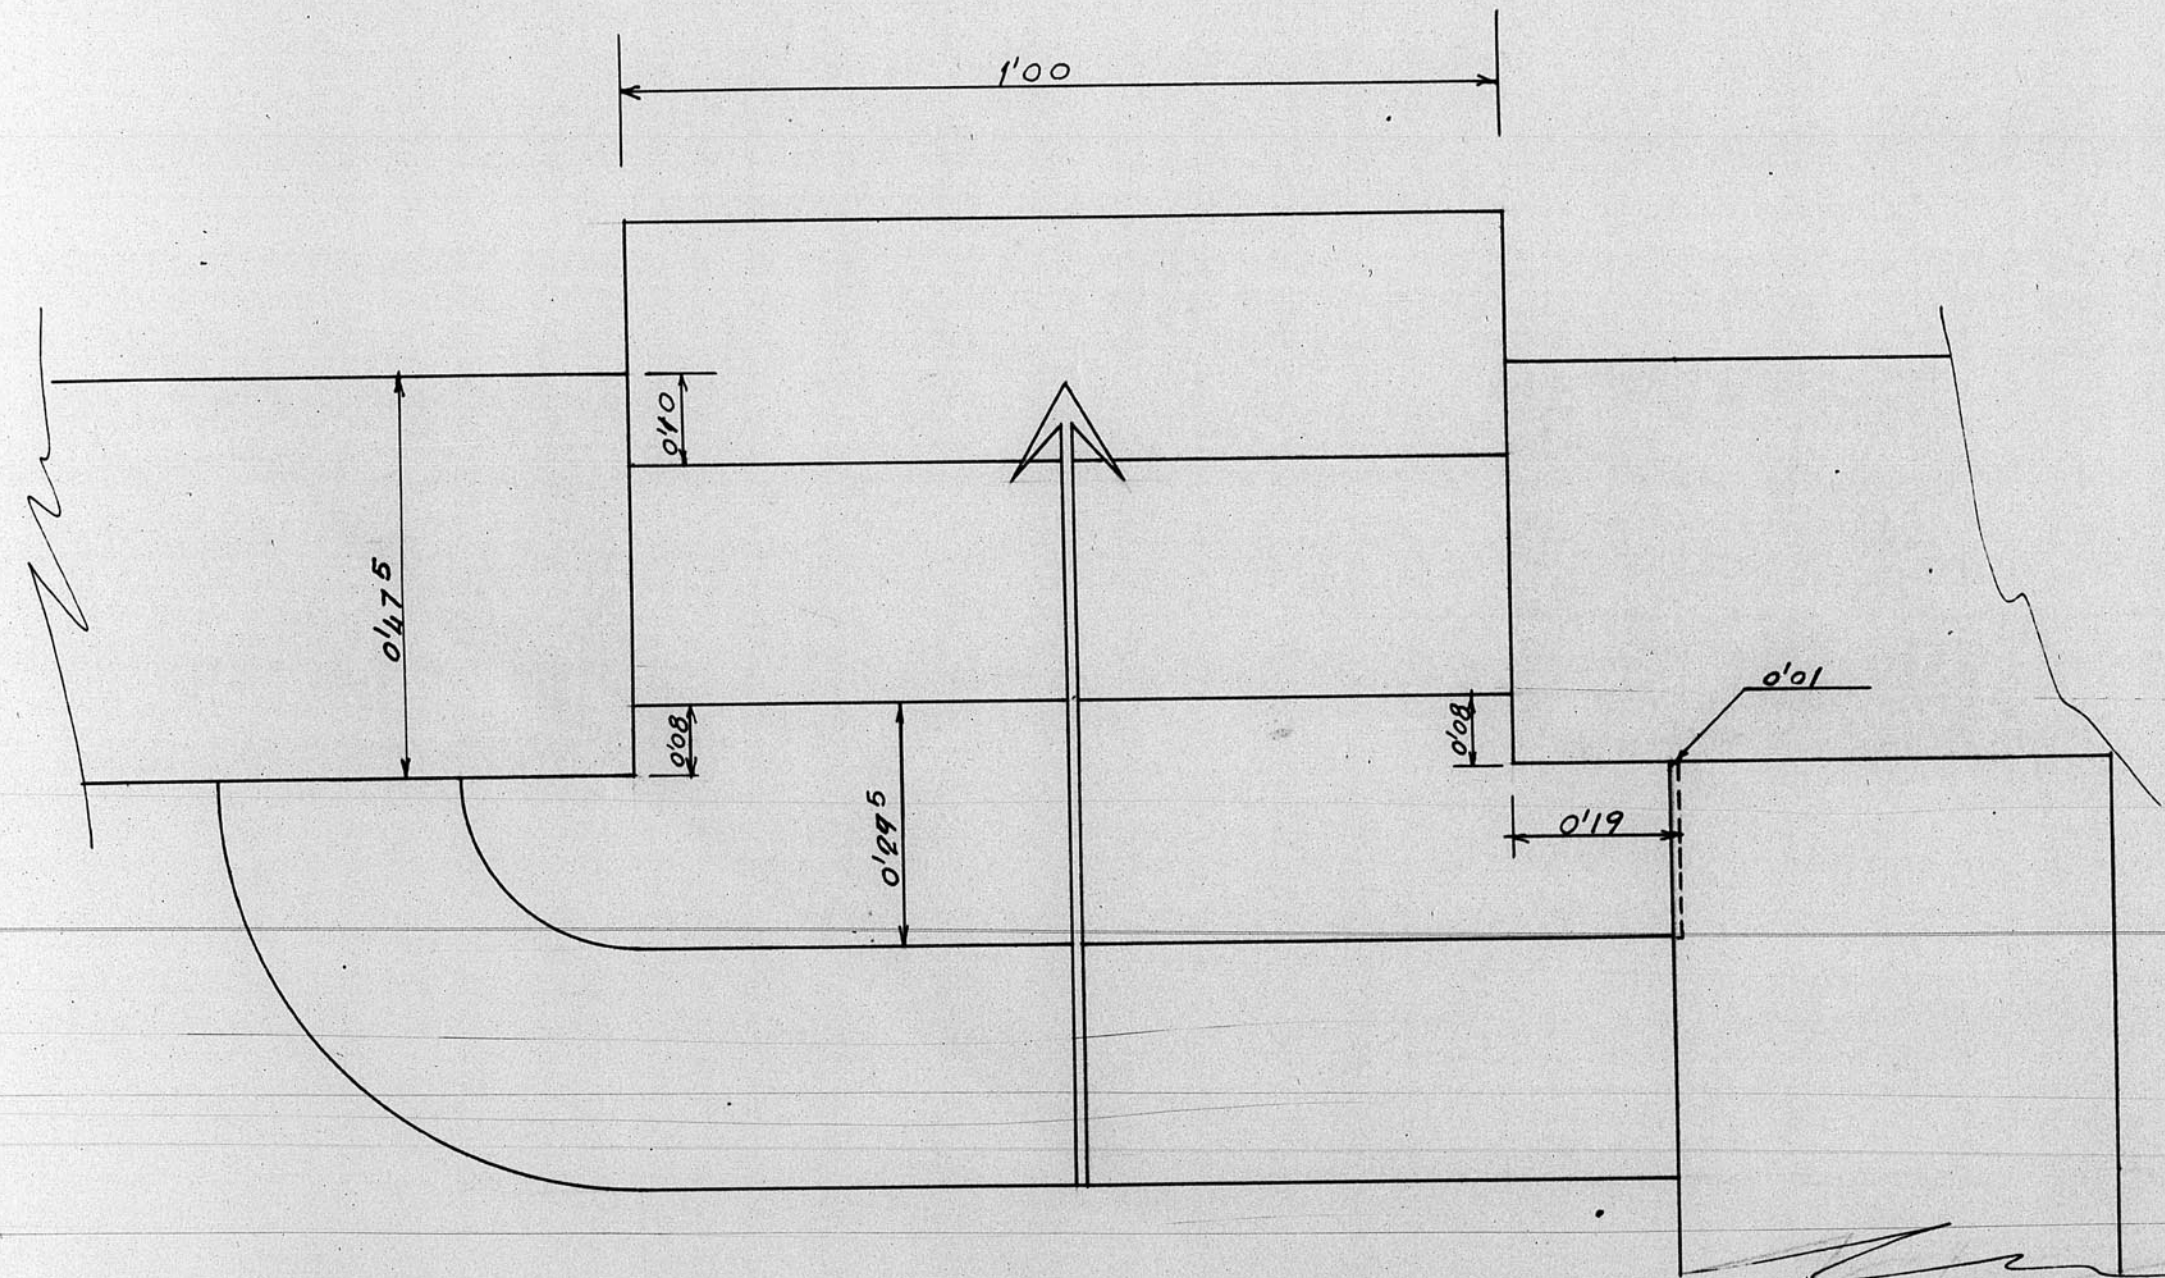

PLANTA

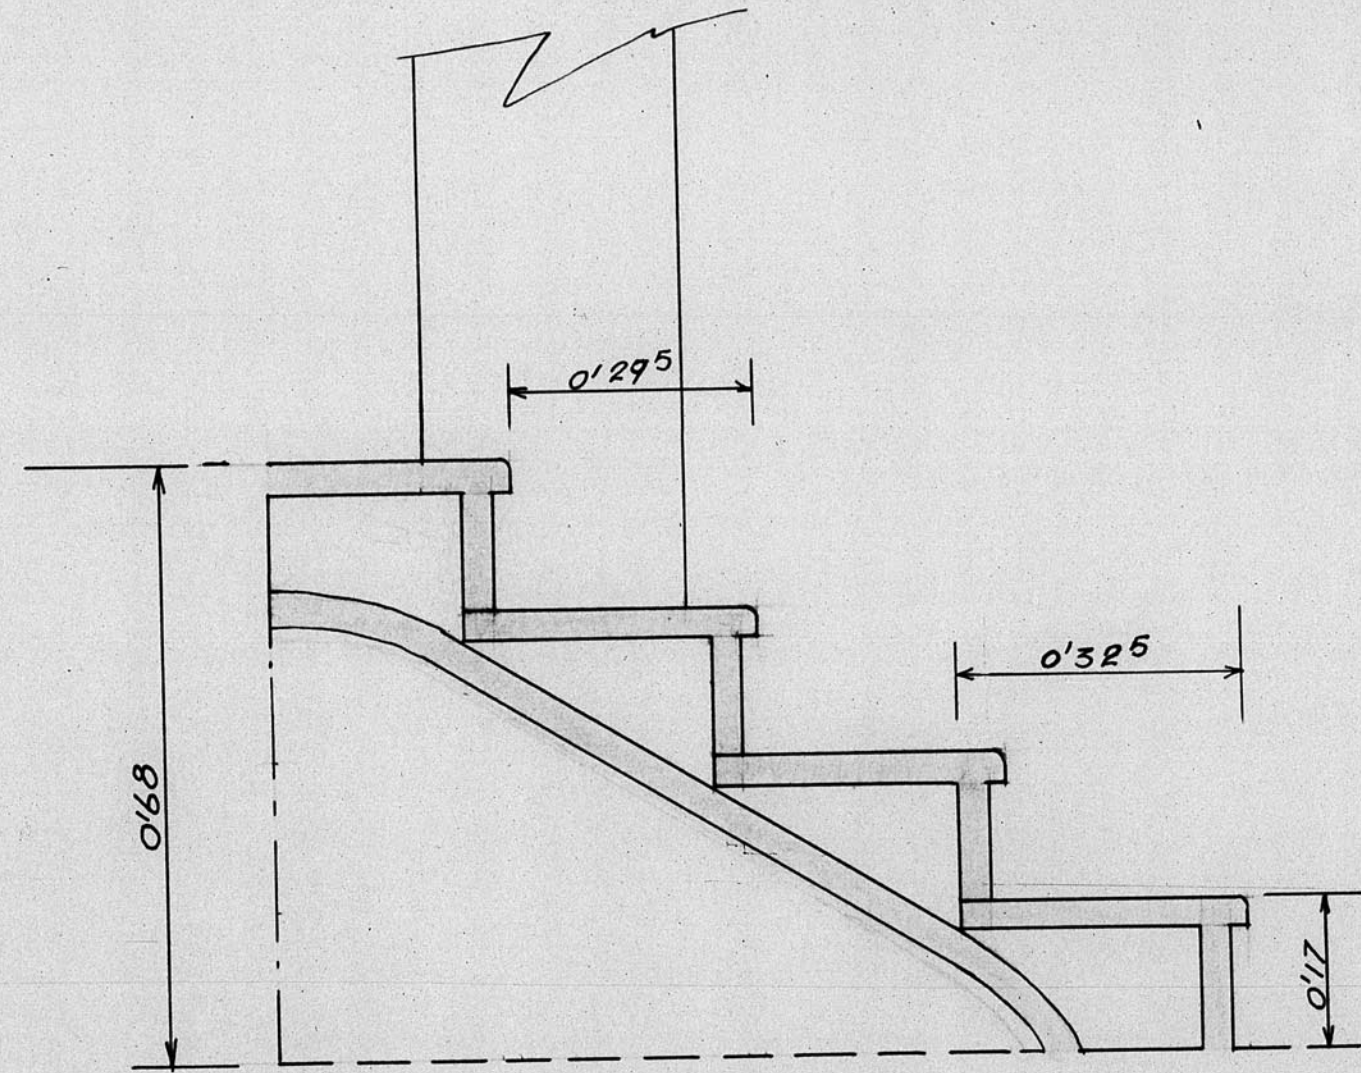

PERFIL

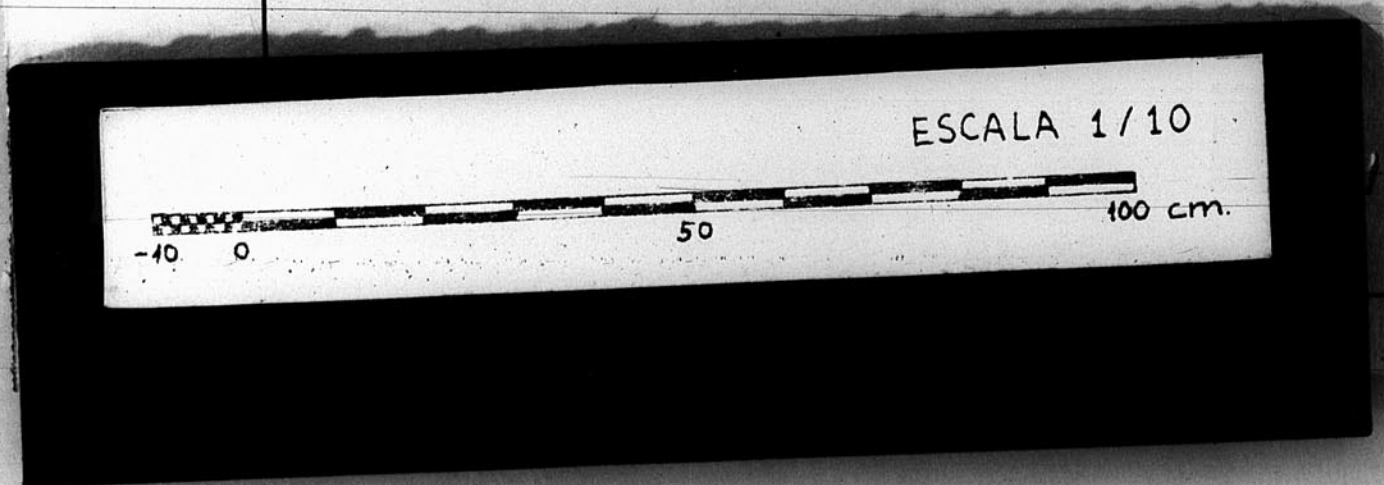

ARCHIVO DE LA COMARCA DE TERUEL
BANDEJA N.º 9 PLANO N.º 651 bis