


13.319

PERFIL LONGITUDINAL
CALLE N° 3.

ORDENADAS: 1/50
ESCALAS:
ABCISAS: 1/200

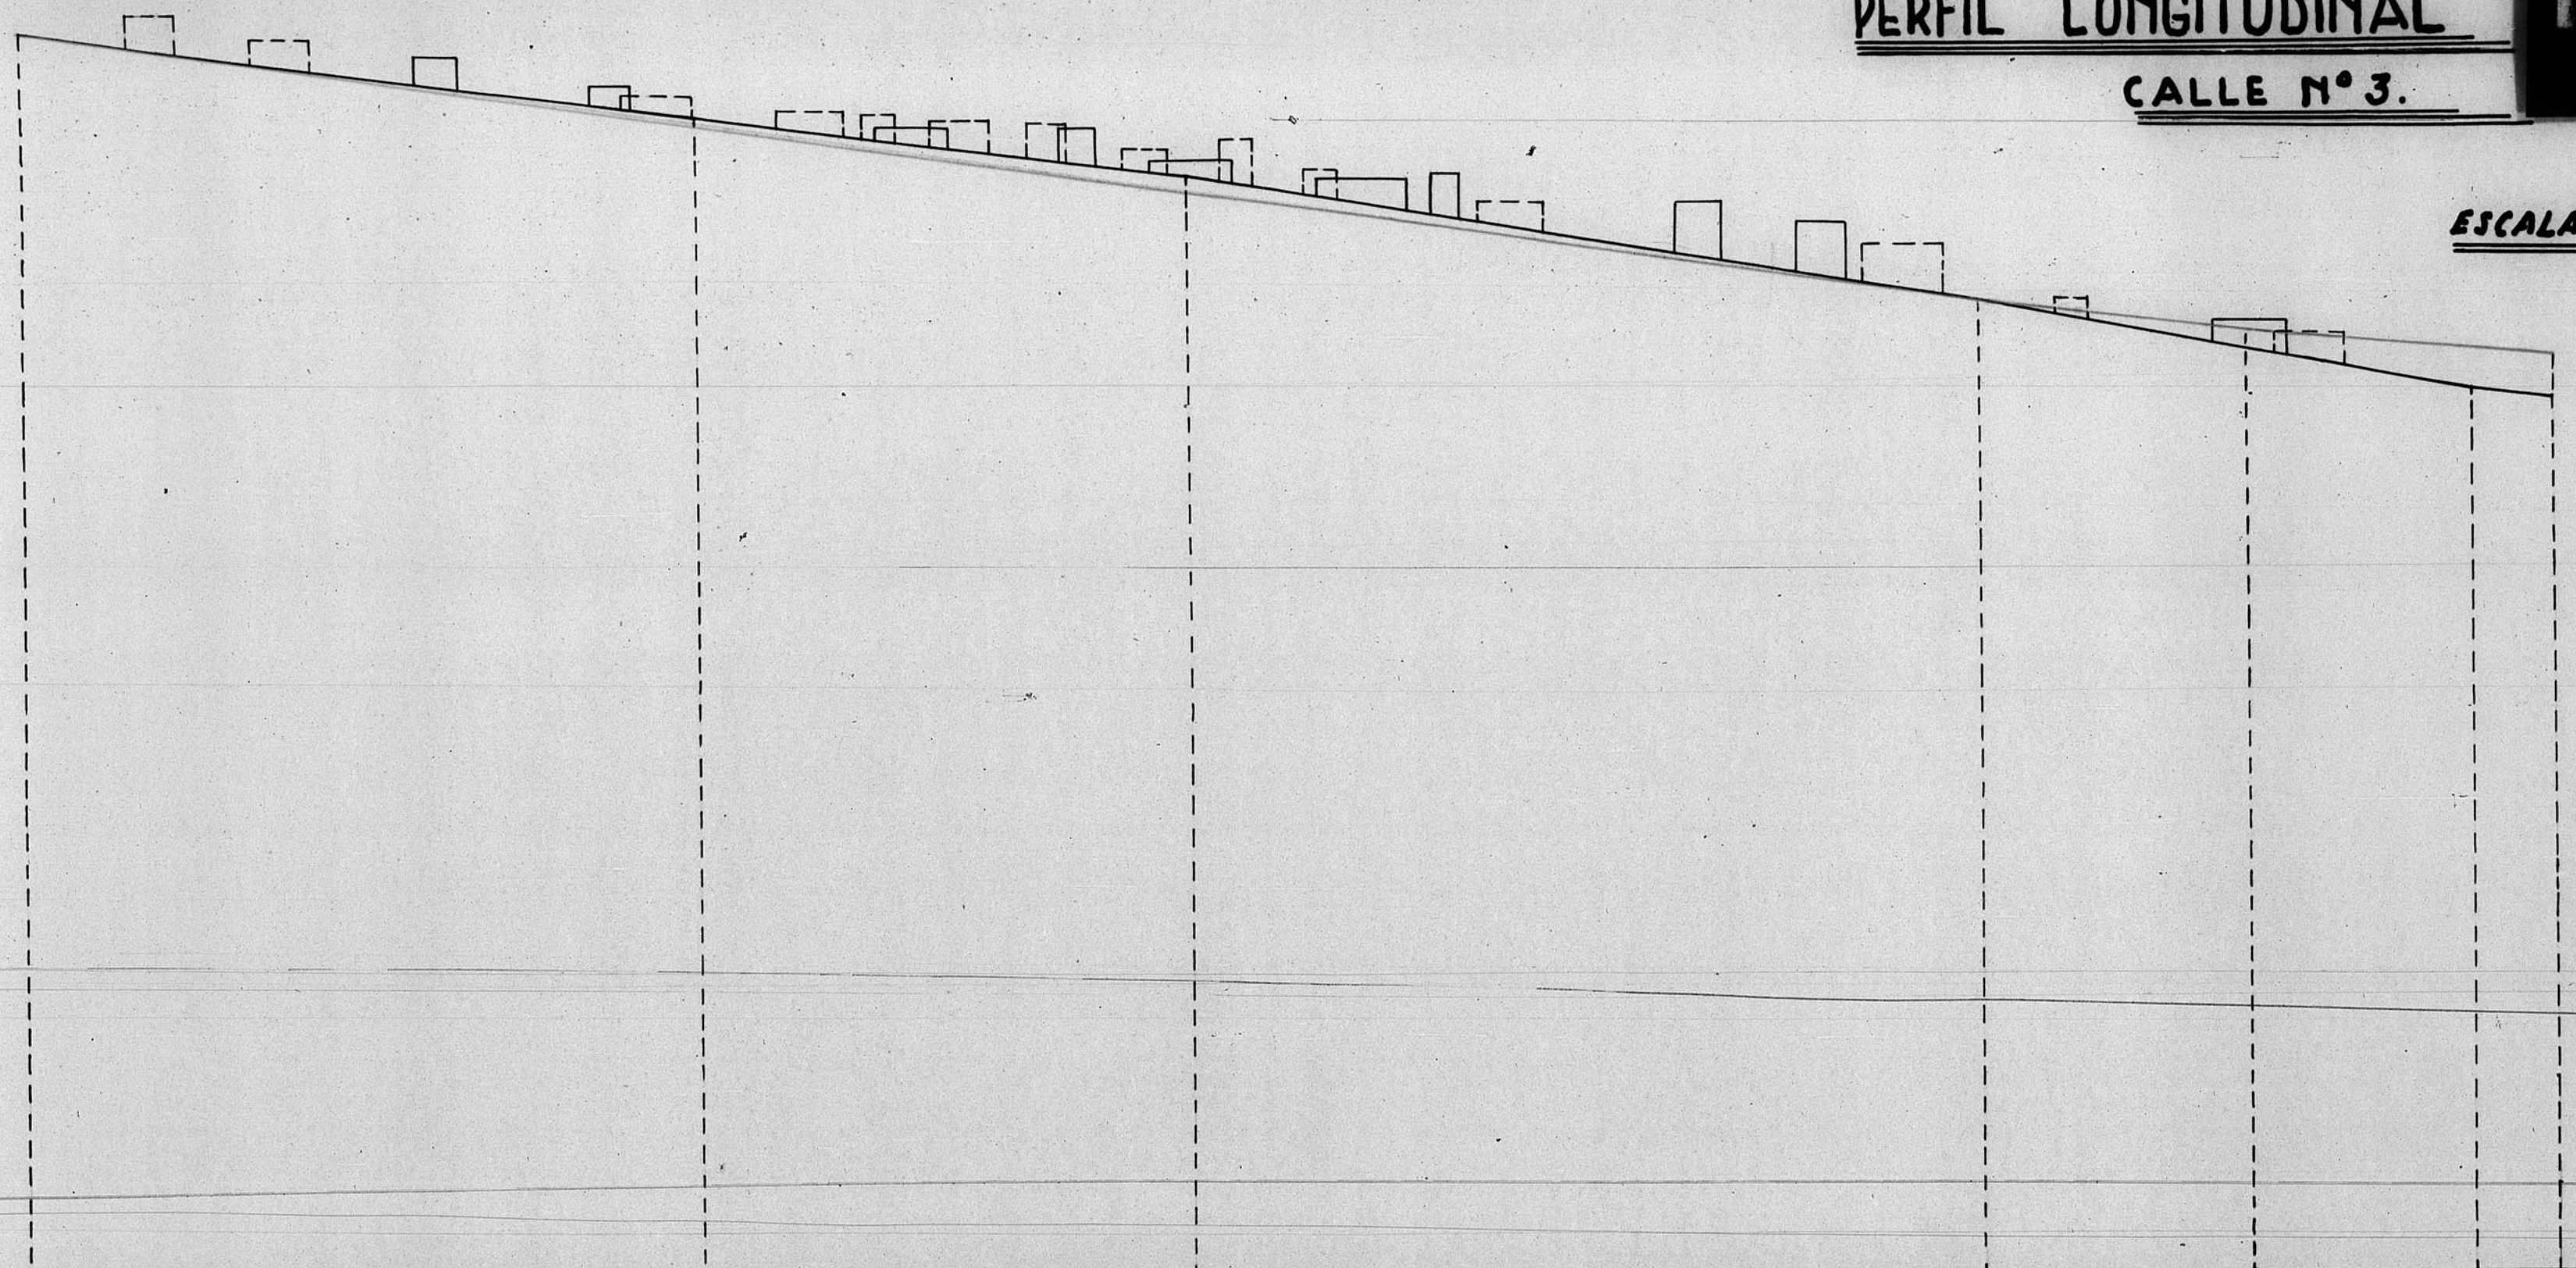

NIVEL DE REFERENCIA 913 mts. N.M.M.

Rampa de 3,534 %

R = 2,8 %

R = 2 %

COTAS	ORDENADAS	PUNTOS	DIFERENCIAS	
			PARCIALES	ORIGEN
DSMONTE	0,00			
TERRAPLEN	0,00			
ORDENADAS RAJANTE	9,10	3	8,27	0,05
ORDENADAS TERRENO	9,16		8,52	0,12
PARCIALES	9,00	3	19,50	38,55
ORIGEN	0,00		8,07	44,05
PUNTOS		3		7,95
ALINEACIONES				7,13
				6,91
		3		6,76
				6,46
		3		6,40
				6,36
		f		6,05
				0,53

1 = 11,80

2 = 20,80

3 = 38,25

4 = 2,40

Ceruel. Febrero. 1944.

El Arquitecto
Josep H. G. Plan

