

13.344


Dirección General de Regiones Devastadas
 Oficina de Proyectos de la
 Región Aragonesa

Localidad: San Blas
 Asunto: Expropiación del solar para
 Escuelas y casas de maestros.

Planos: Escala:
 Planta 1:250.

El Inspector Dife.
 19 de Octubre 1945
 El Arquitecto.

Modificaciones: Visador.

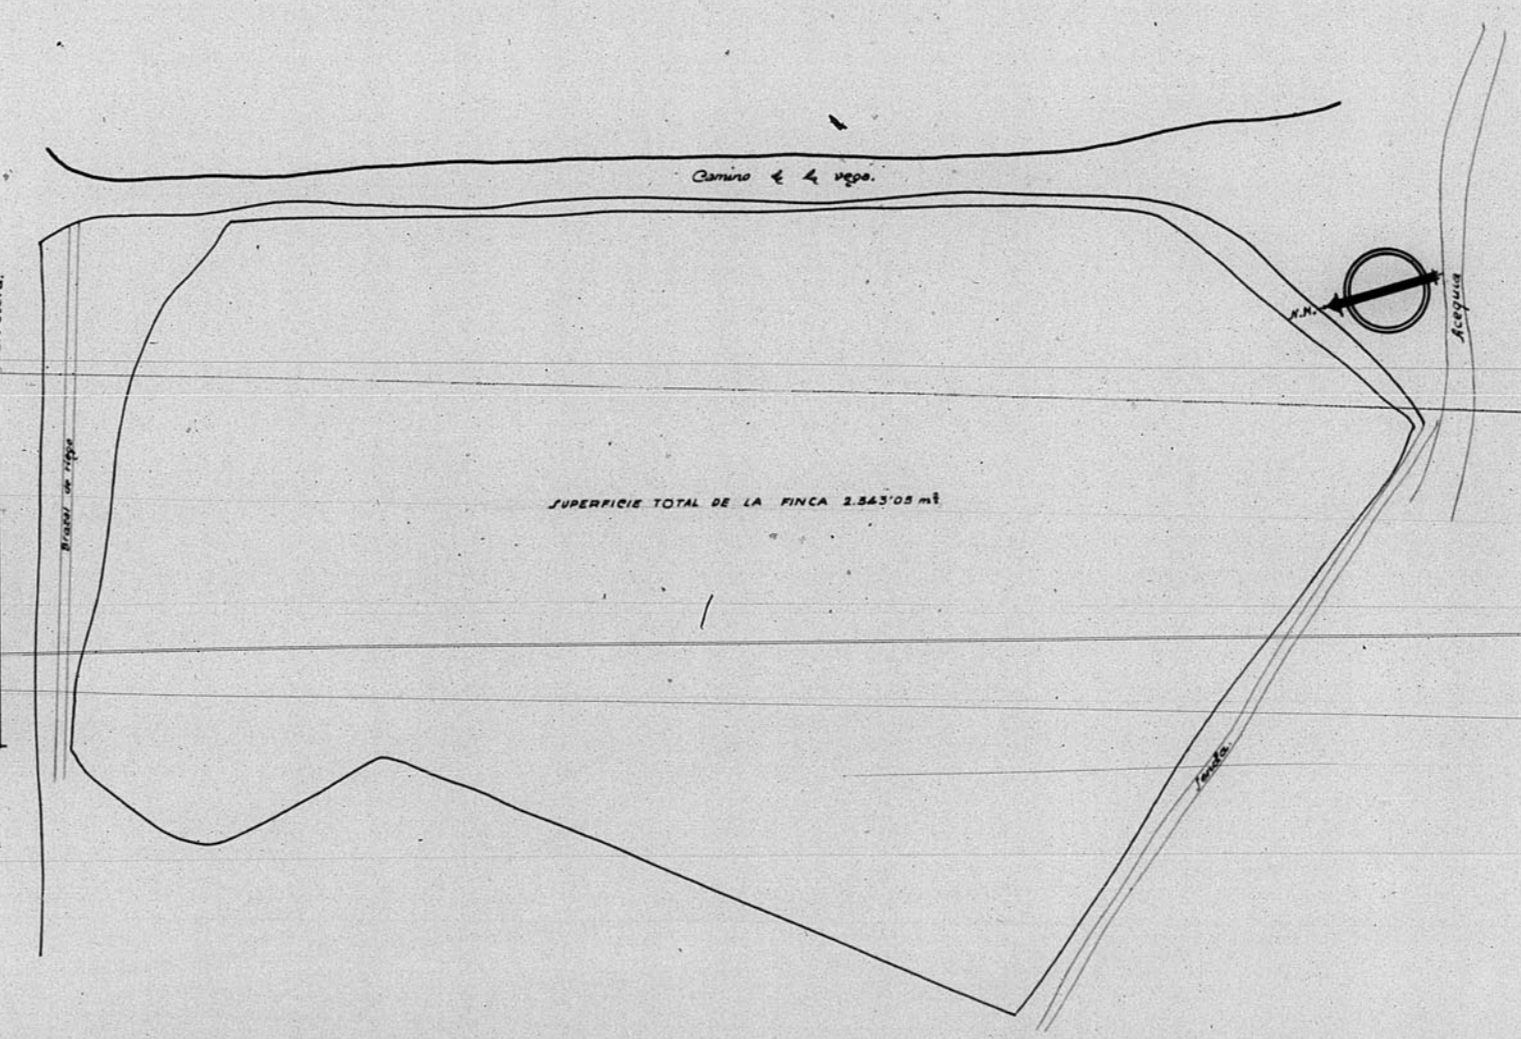

N.º de Plano	Emplazamiento		Propietarios		Superficie		Renta Anual		Valoraciones				Observaciones
	Calle	n.º	Nombre	Domicilio	Edificada	Total	Integros	Liquidos	Val. Constr.	Valor	Finca		
1	Vegas de San Blas		Fernando y Antonio Mariano García	S. Blas	2.845'08	2.845'08			5'60	8424,98	8424,98		

ADSCRITOS AL REGISTRO DE LA PROPIEDAD
 000

