



12.200.

Dirección General de Regiones Devastadas
Arquitectura
Grupo de viviendas en el Ensanche. Teruel.
Escala 1:100

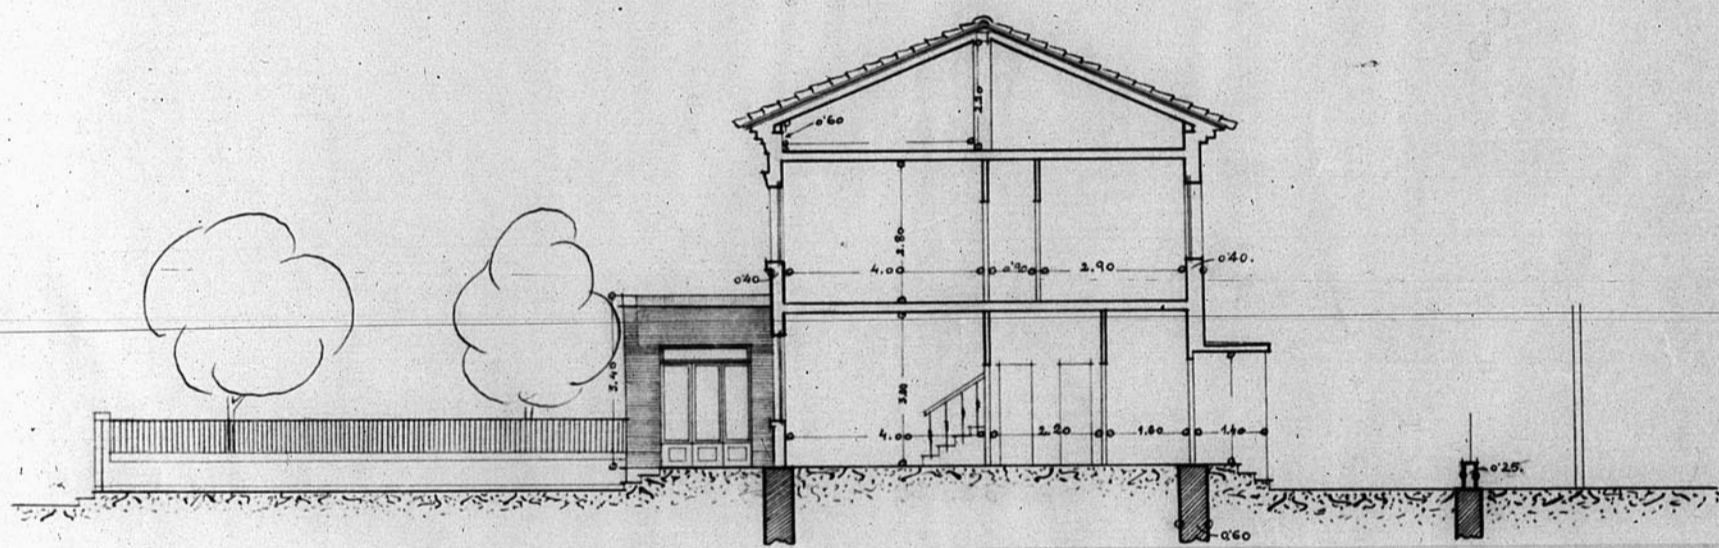

Sección A-B.

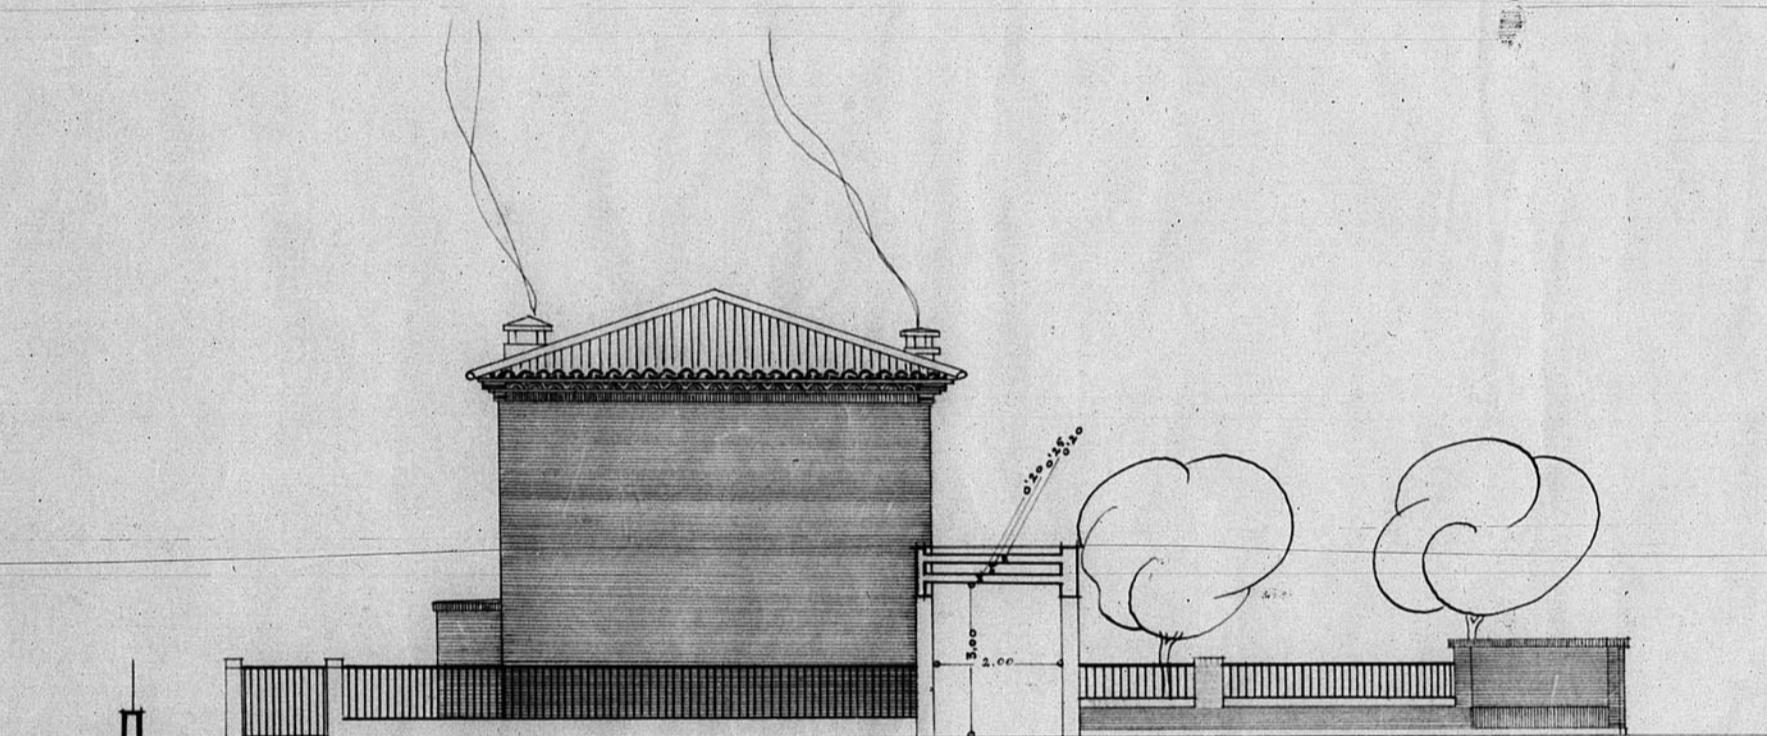

Fachada lateral

Teruel 10 de Marzo 1940
El Arquitecto

[Signature]

JUNTA DE... 54

