
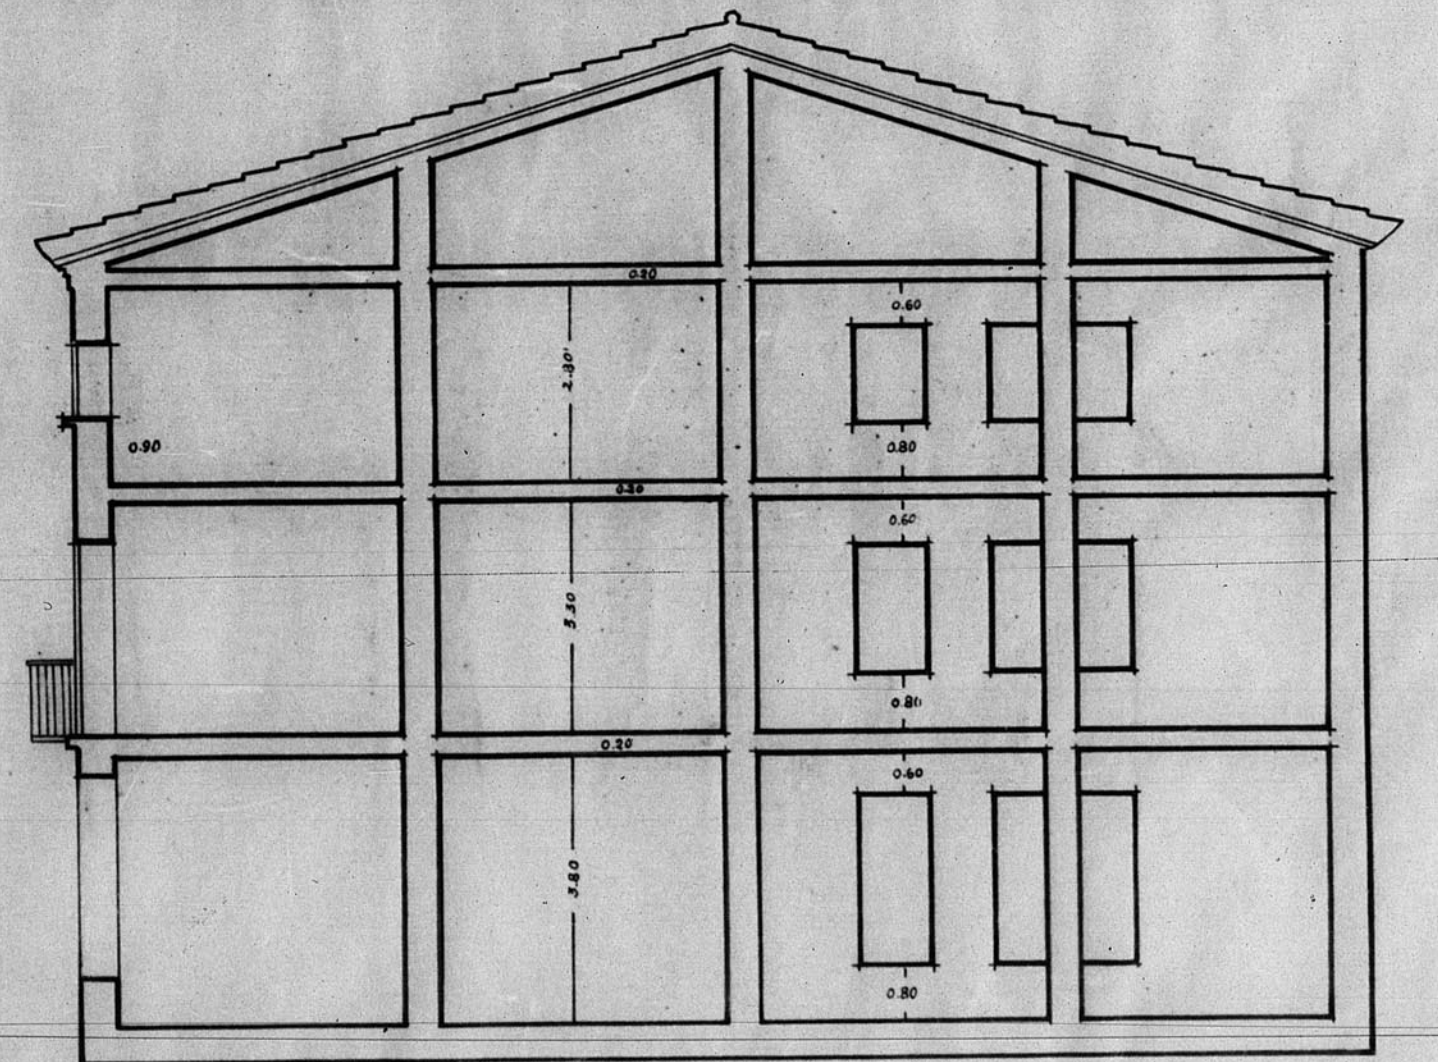
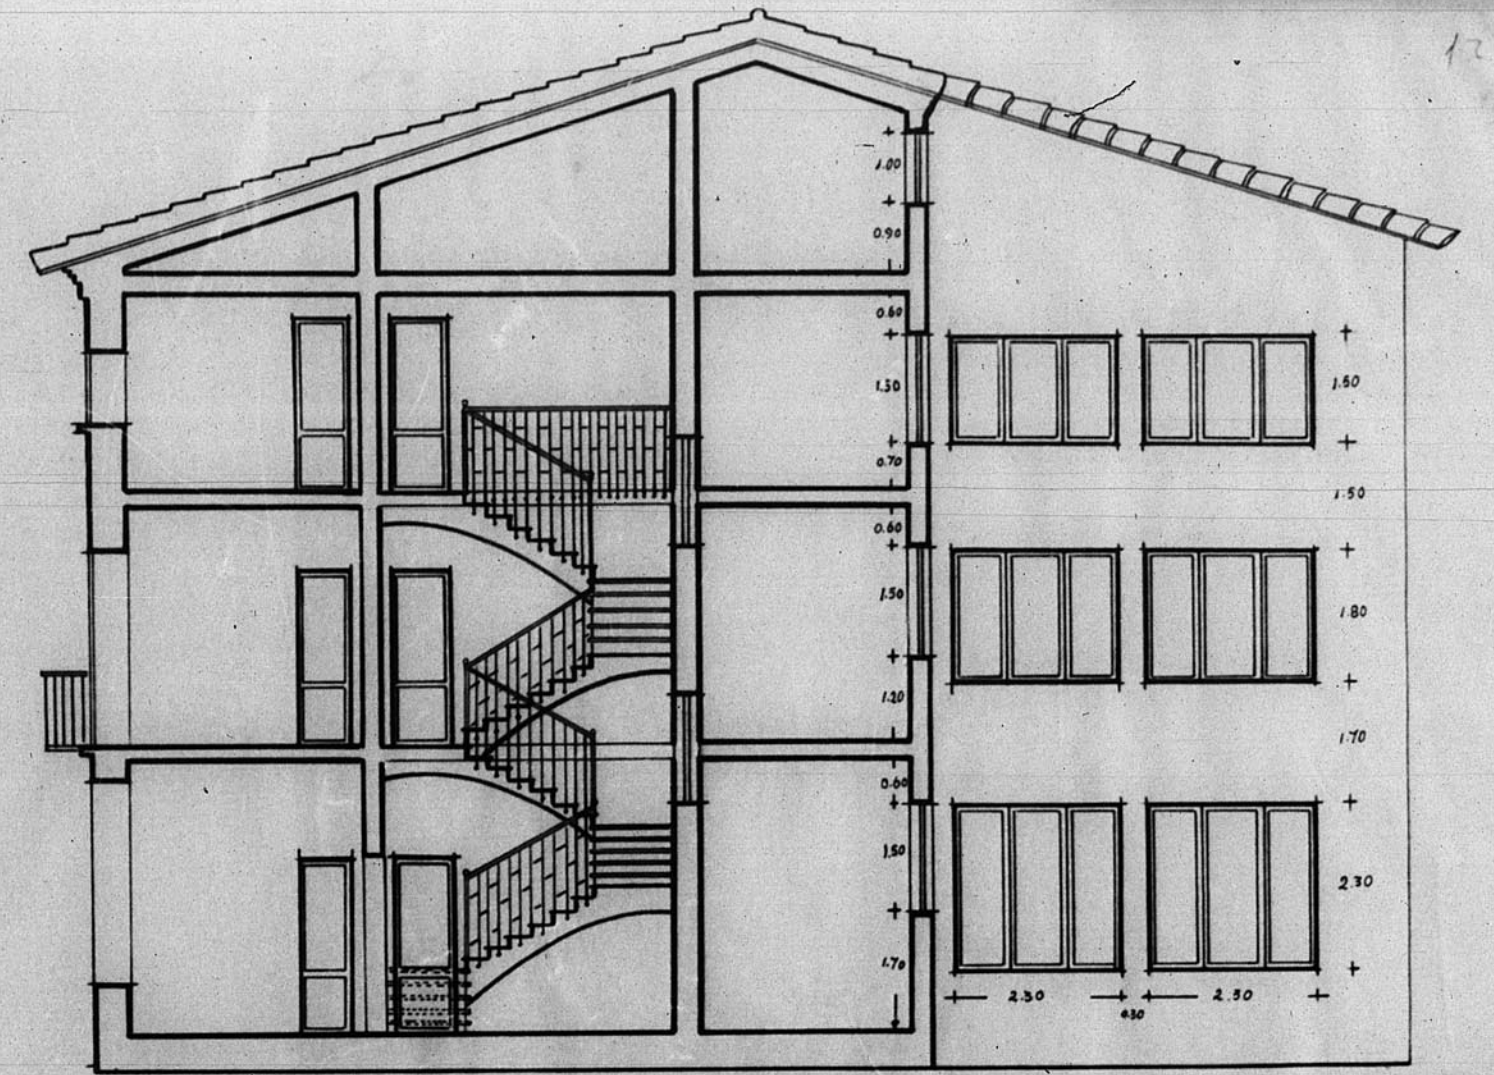
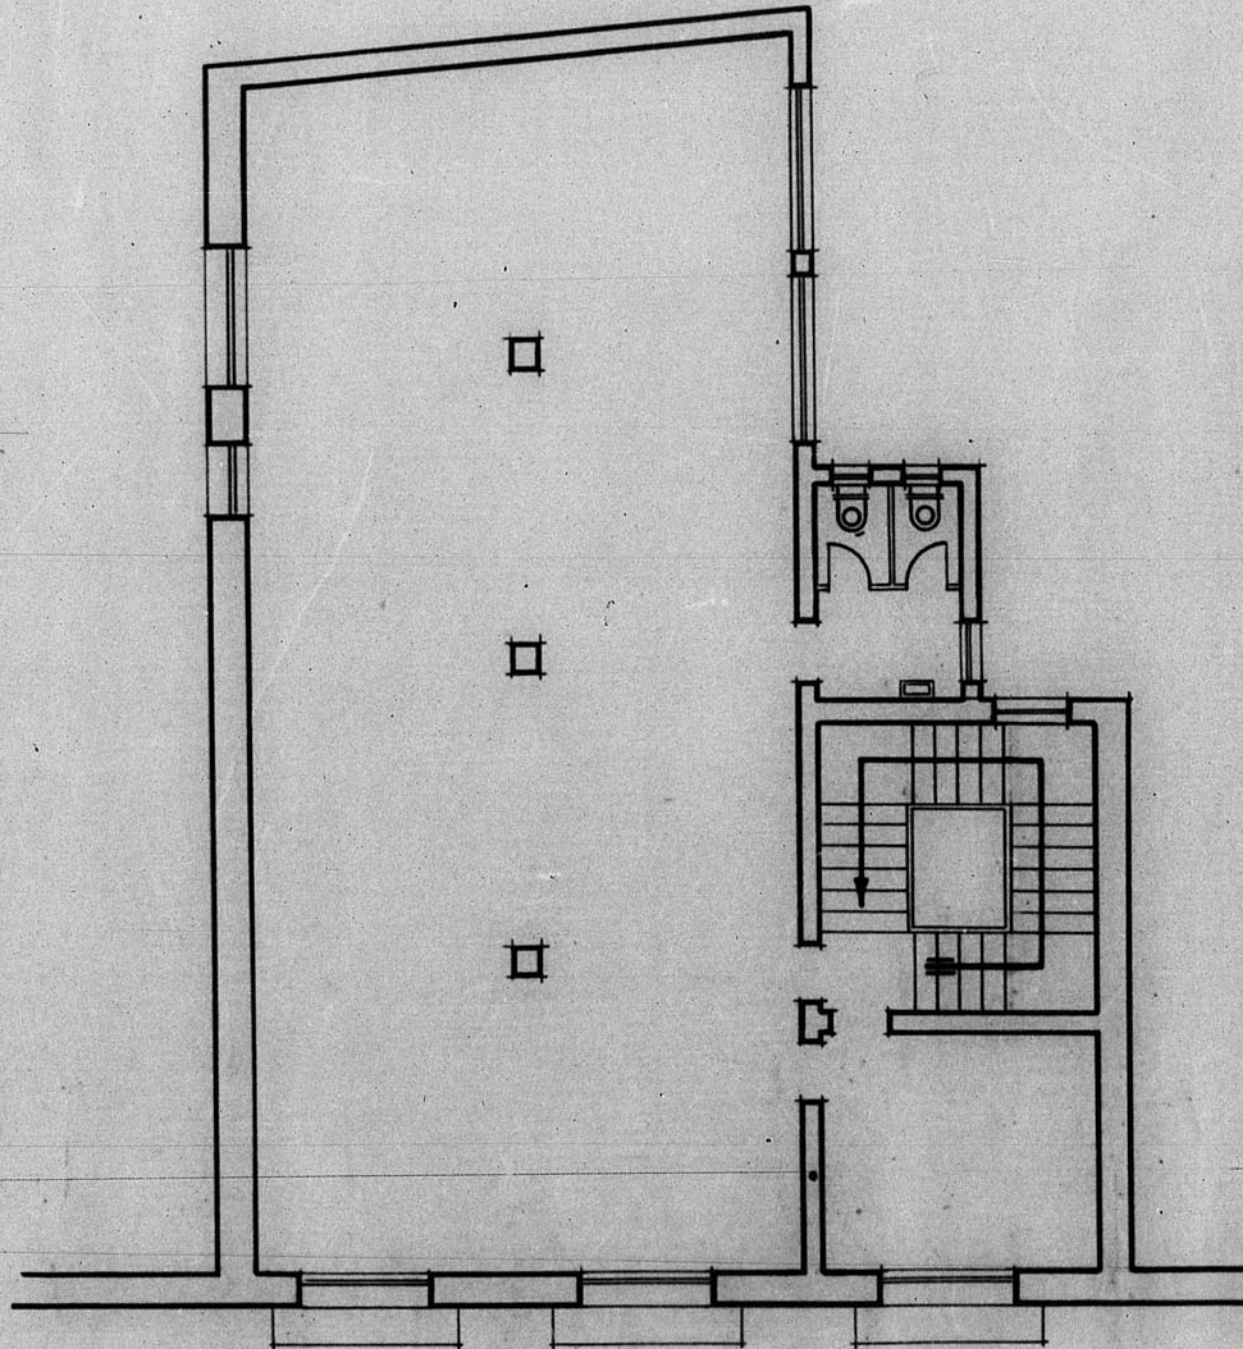


12.464

Biblioteca Nacional - Teruel

Plantas y secciones

Escala 1:100

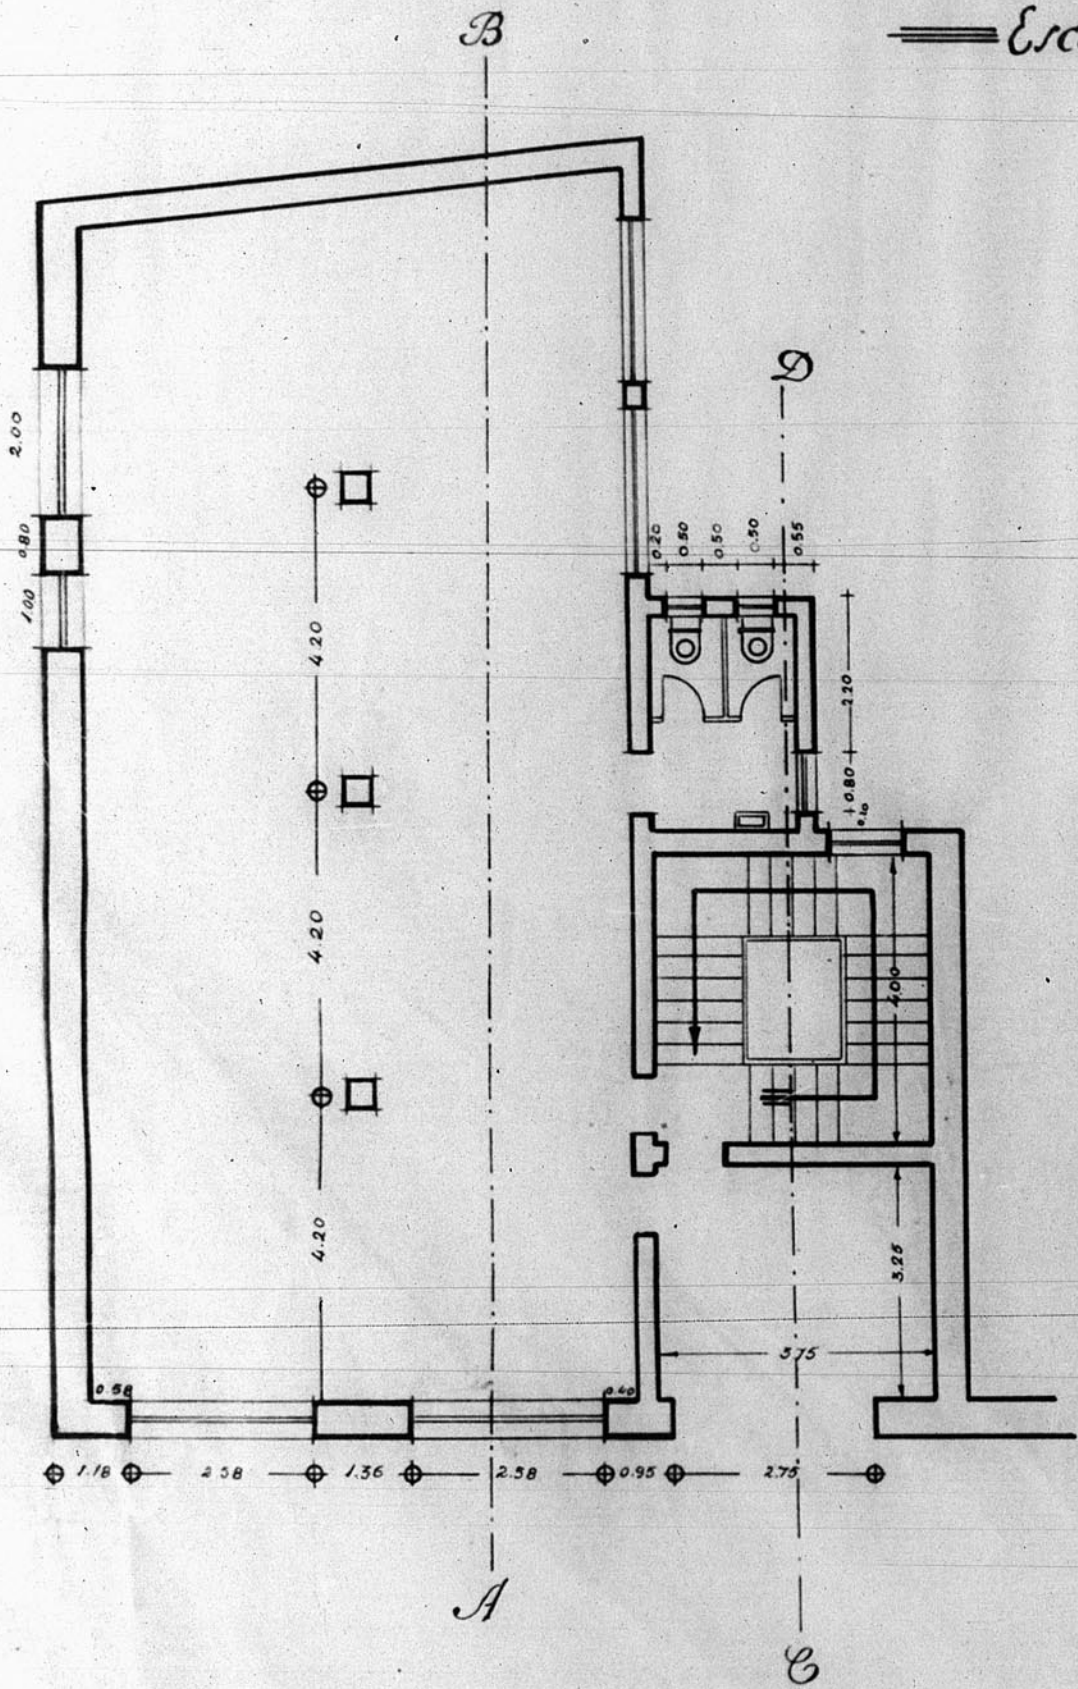

Teruel Marzo 1941
El Arquitecto

