



13648

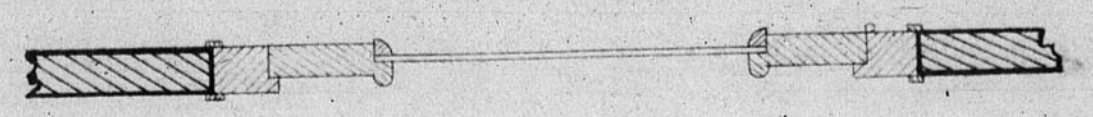

Puerta de pared

ESCALA 1.10

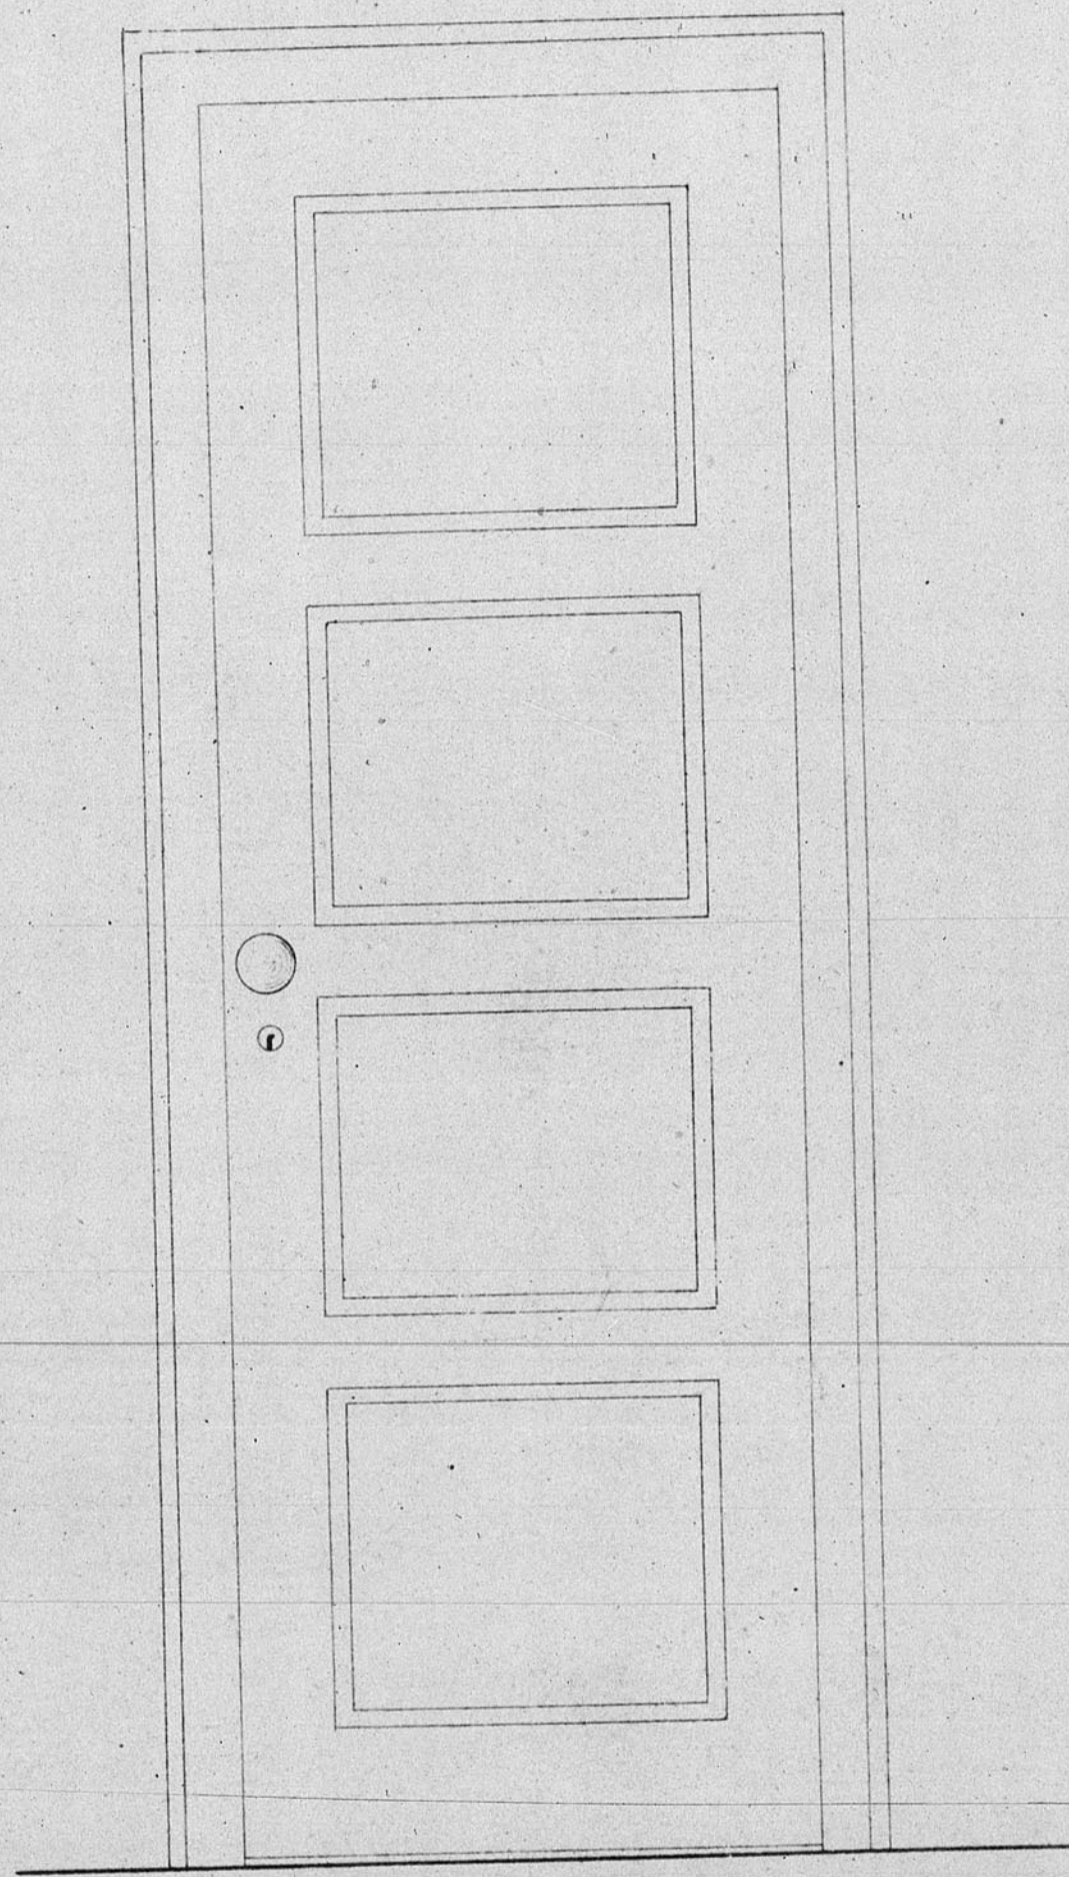

13648



JUNTA DE CONSERVACION DE LA PROVINCIA DE TERUEL TECNICA
Número de Archivo 56

56

