


12.696


Dirección General de Regiones Devastadas

Arquitectura


Proyecto de Escuela en Griegos

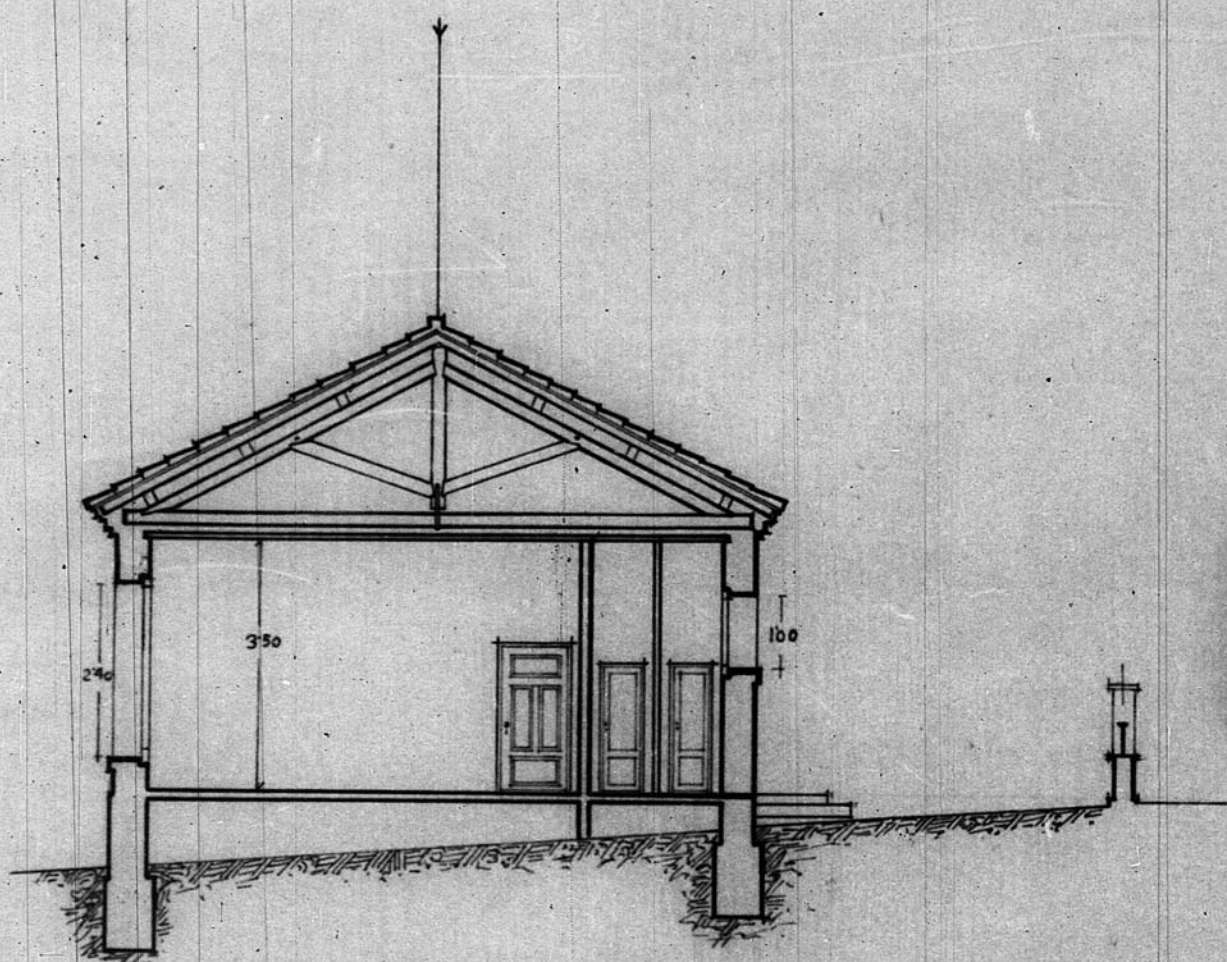

Sección A-B

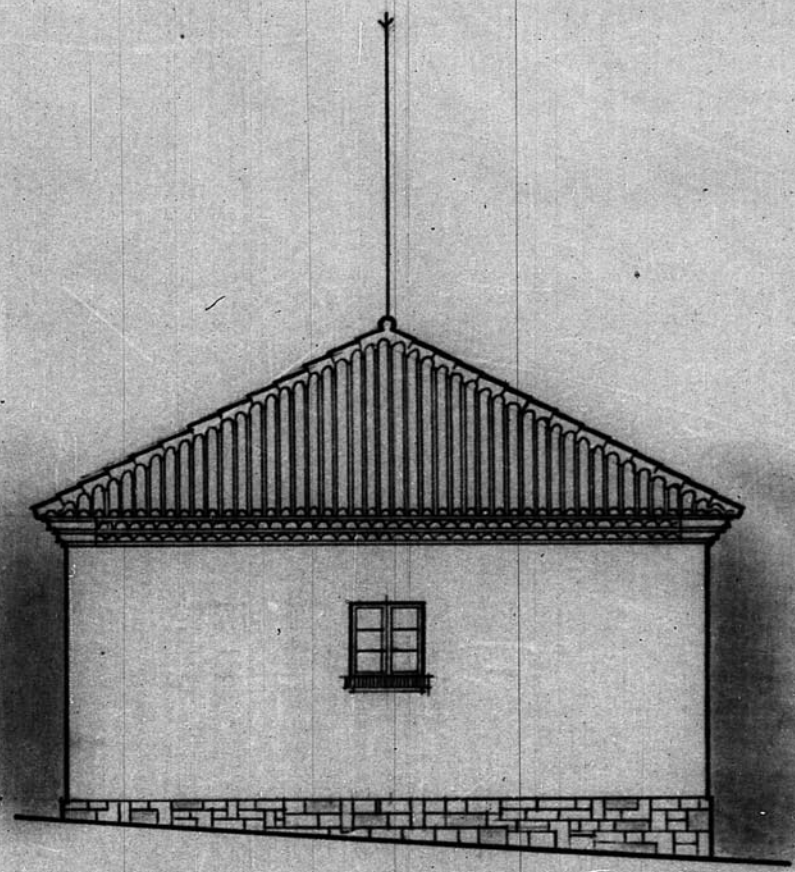

Fachada Oeste

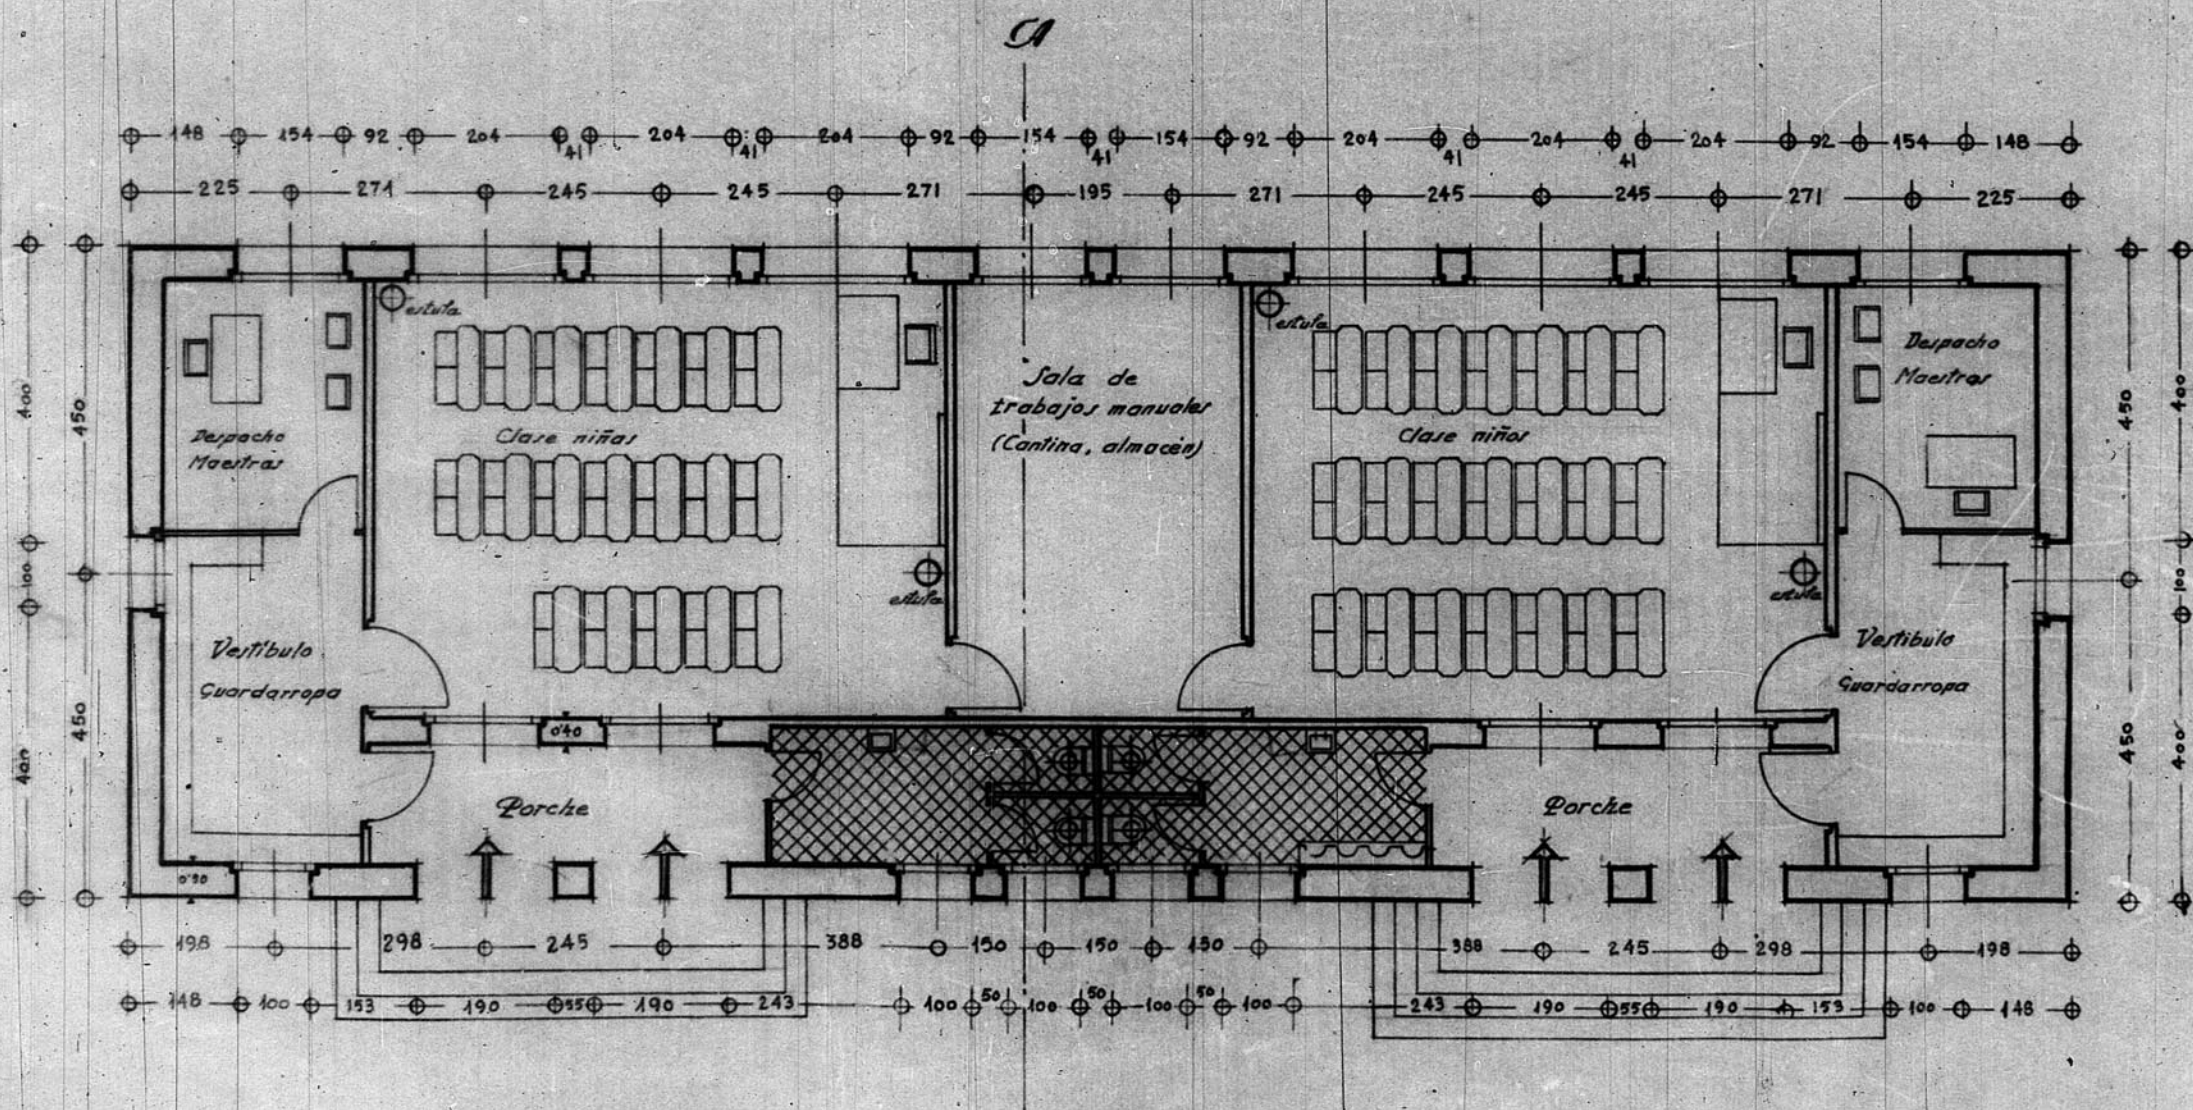

Planta


Escala 1:100

V.B.
El Arquitecto Fefe,

Ceruel, Enero de 1941.
El Arquitecto,

[Handwritten signature]

[Handwritten signature]

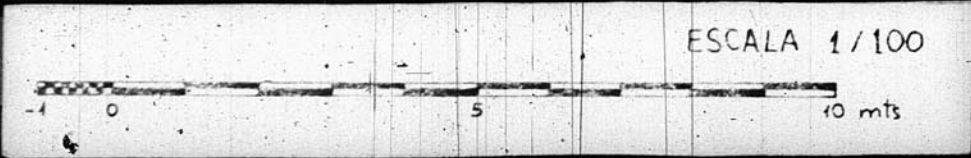

AGENCIA DE FUNDACIONES DE LA UNIVERSIDAD DE SARAGOZA
Número de expediente: 305