


12.776

Cementerio Municipal,  
Ceruel  
Perfiles longitudinales

Ceruel, Diciembre de 1940  
El Arquitecto

T. D.  
El Arquitecto Jefe,  
Sr. *[Signature]*

Gramo H. J.

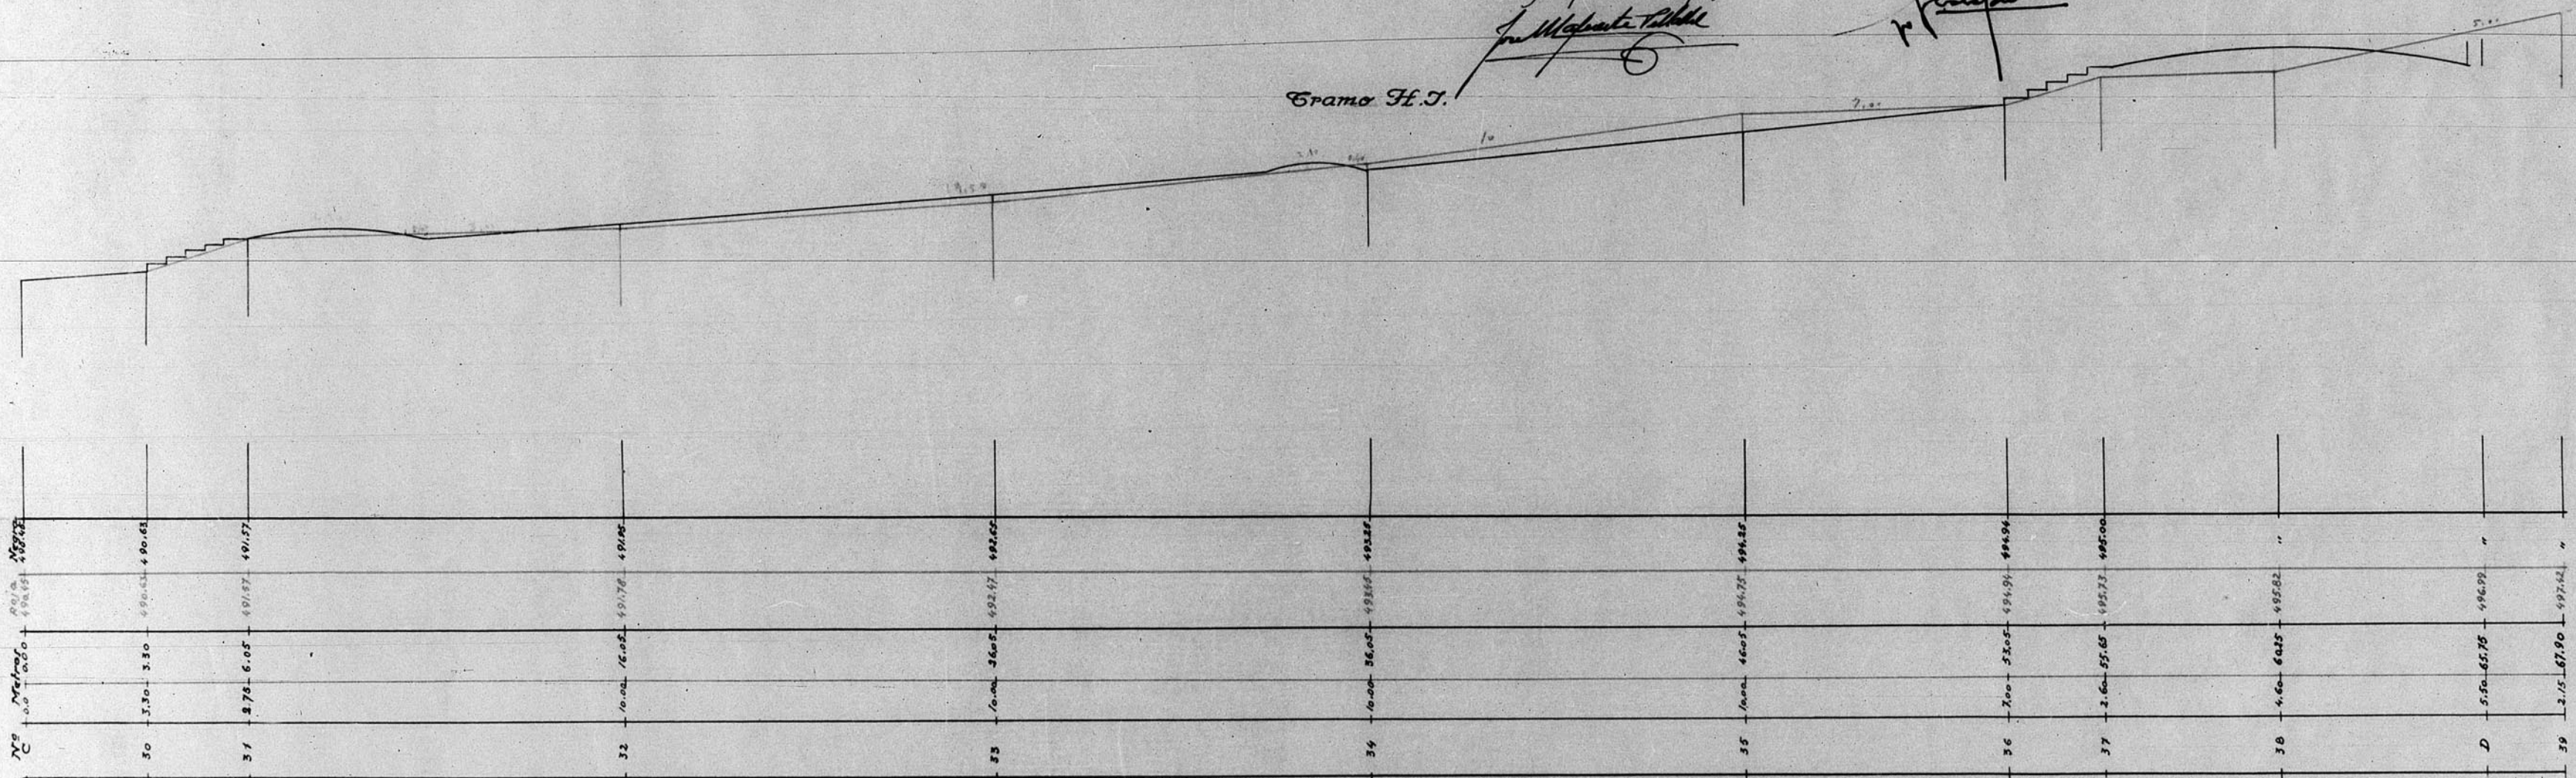

315  
JUNTA DE CONSTRUCCION DE LA PROVINCIA  
DE TERUEL  
Número de Archivo

