


12.853

*Tabellón de mujeres en el manicomio provincial*

ESCALA=1:100

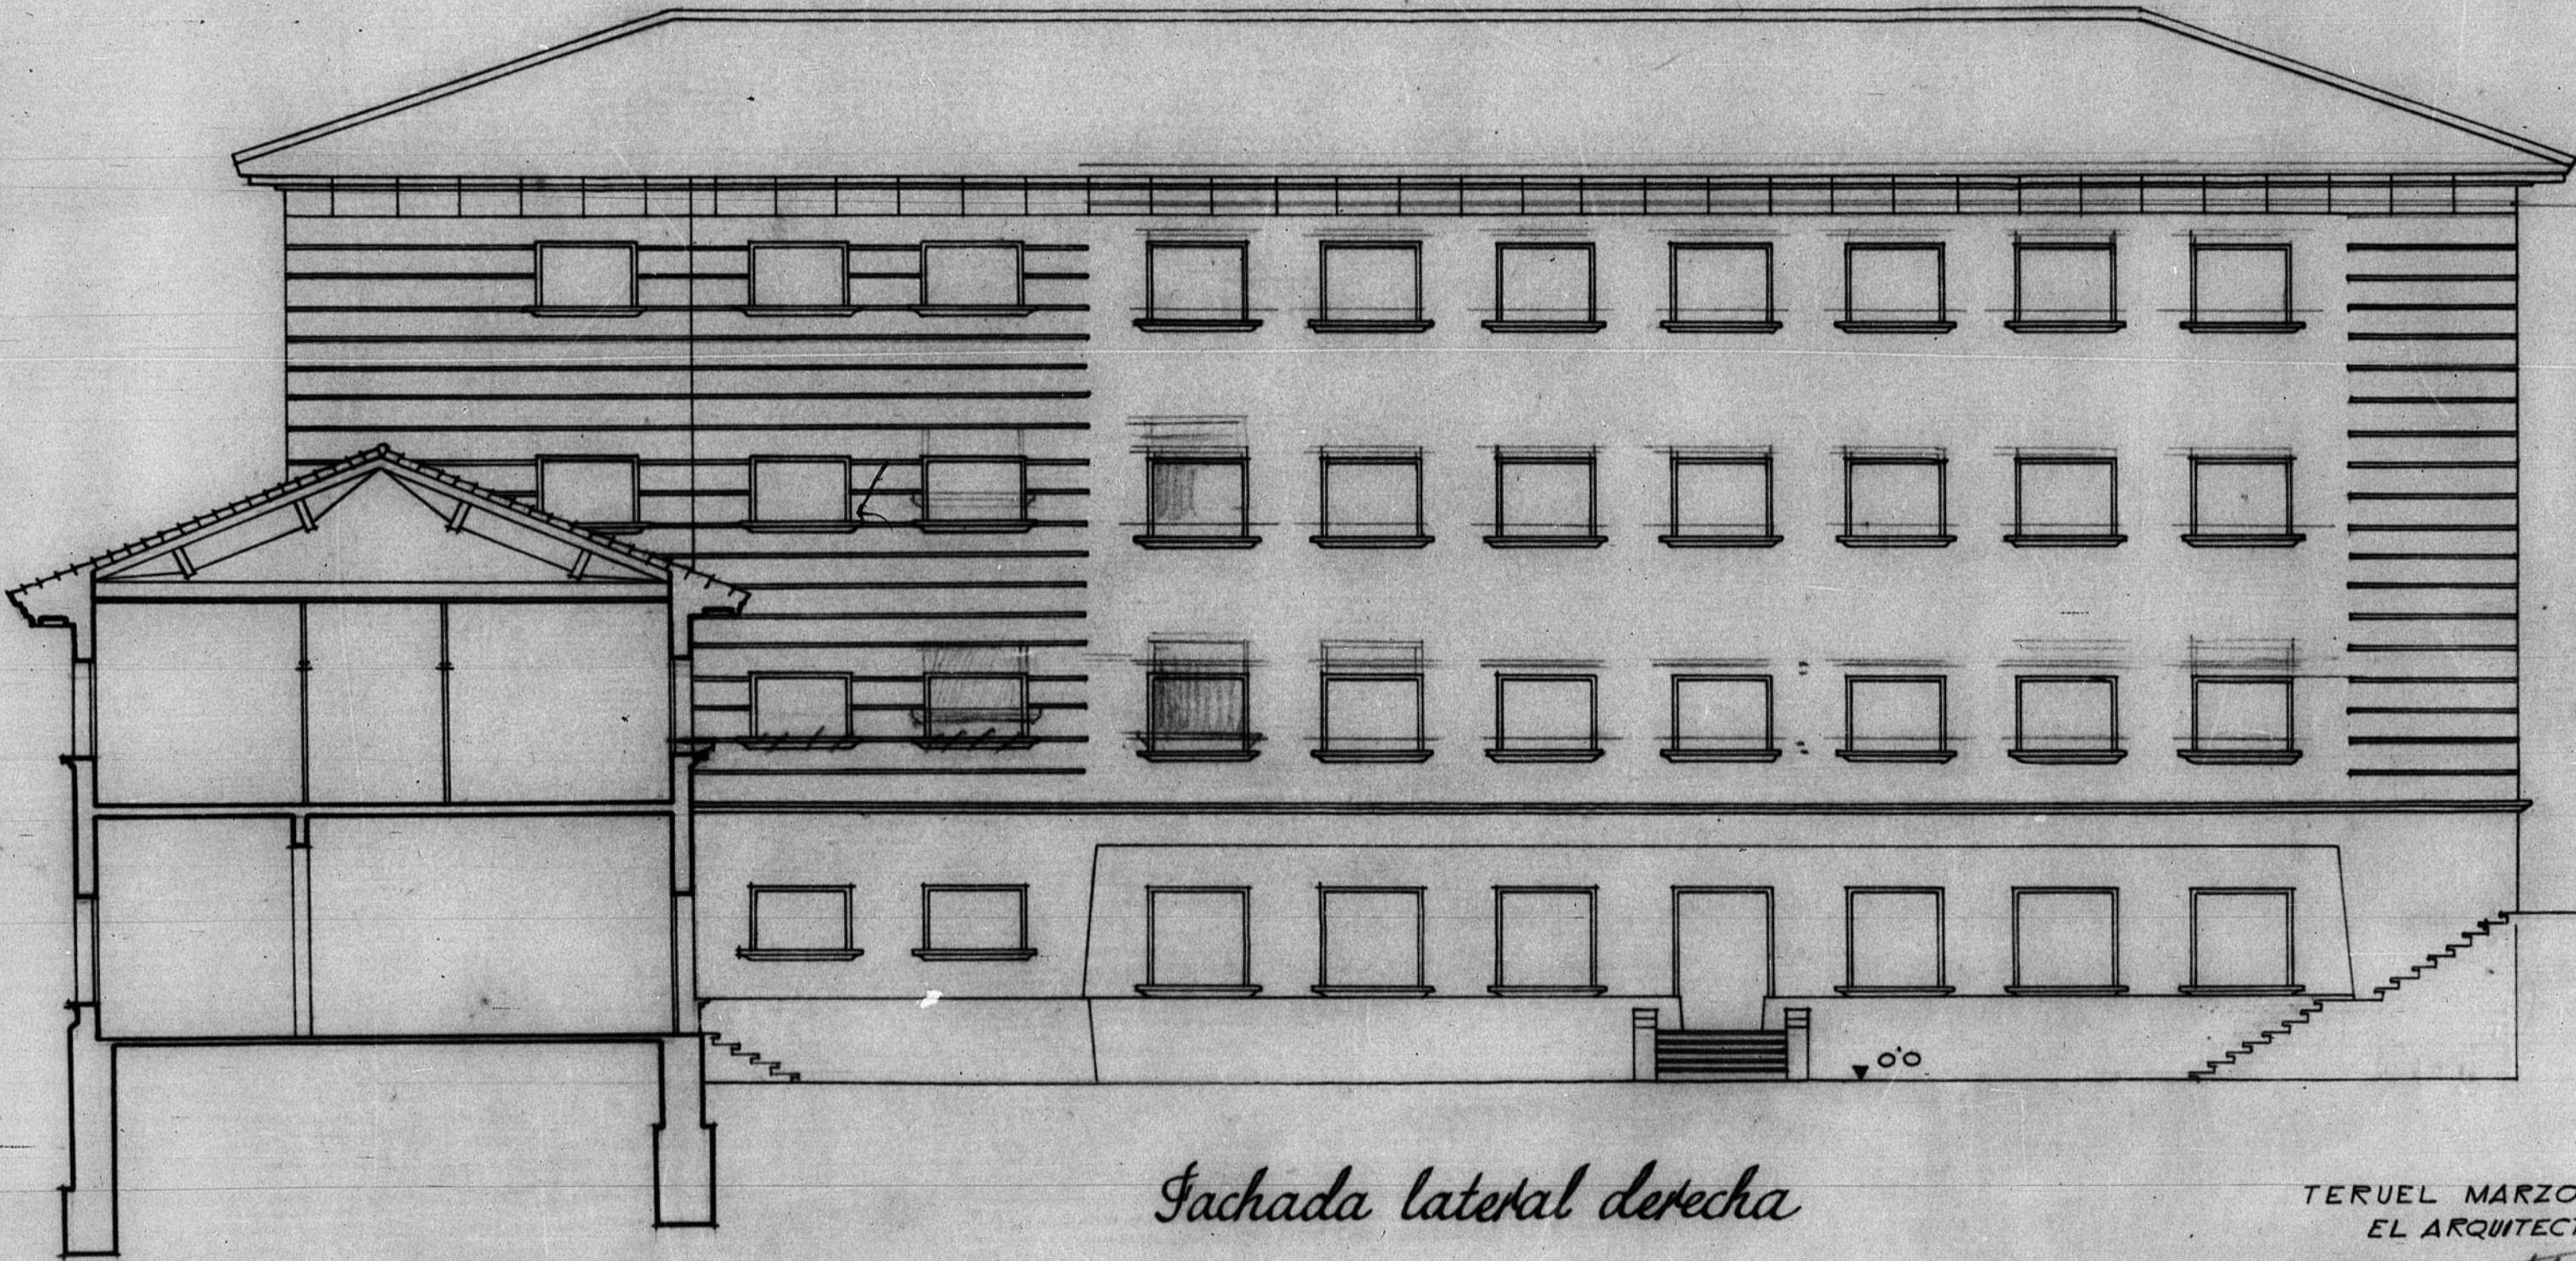

*Fachada lateral derecha*

TERUEL MARZO 1954  
EL ARQUITECTO

*Fernando del Villar*

ARCHIVO DE LA COMARCA DE  
TERUEL  
BANDEJA N.º 11 PLANO N.º 11

