



13.273

13273

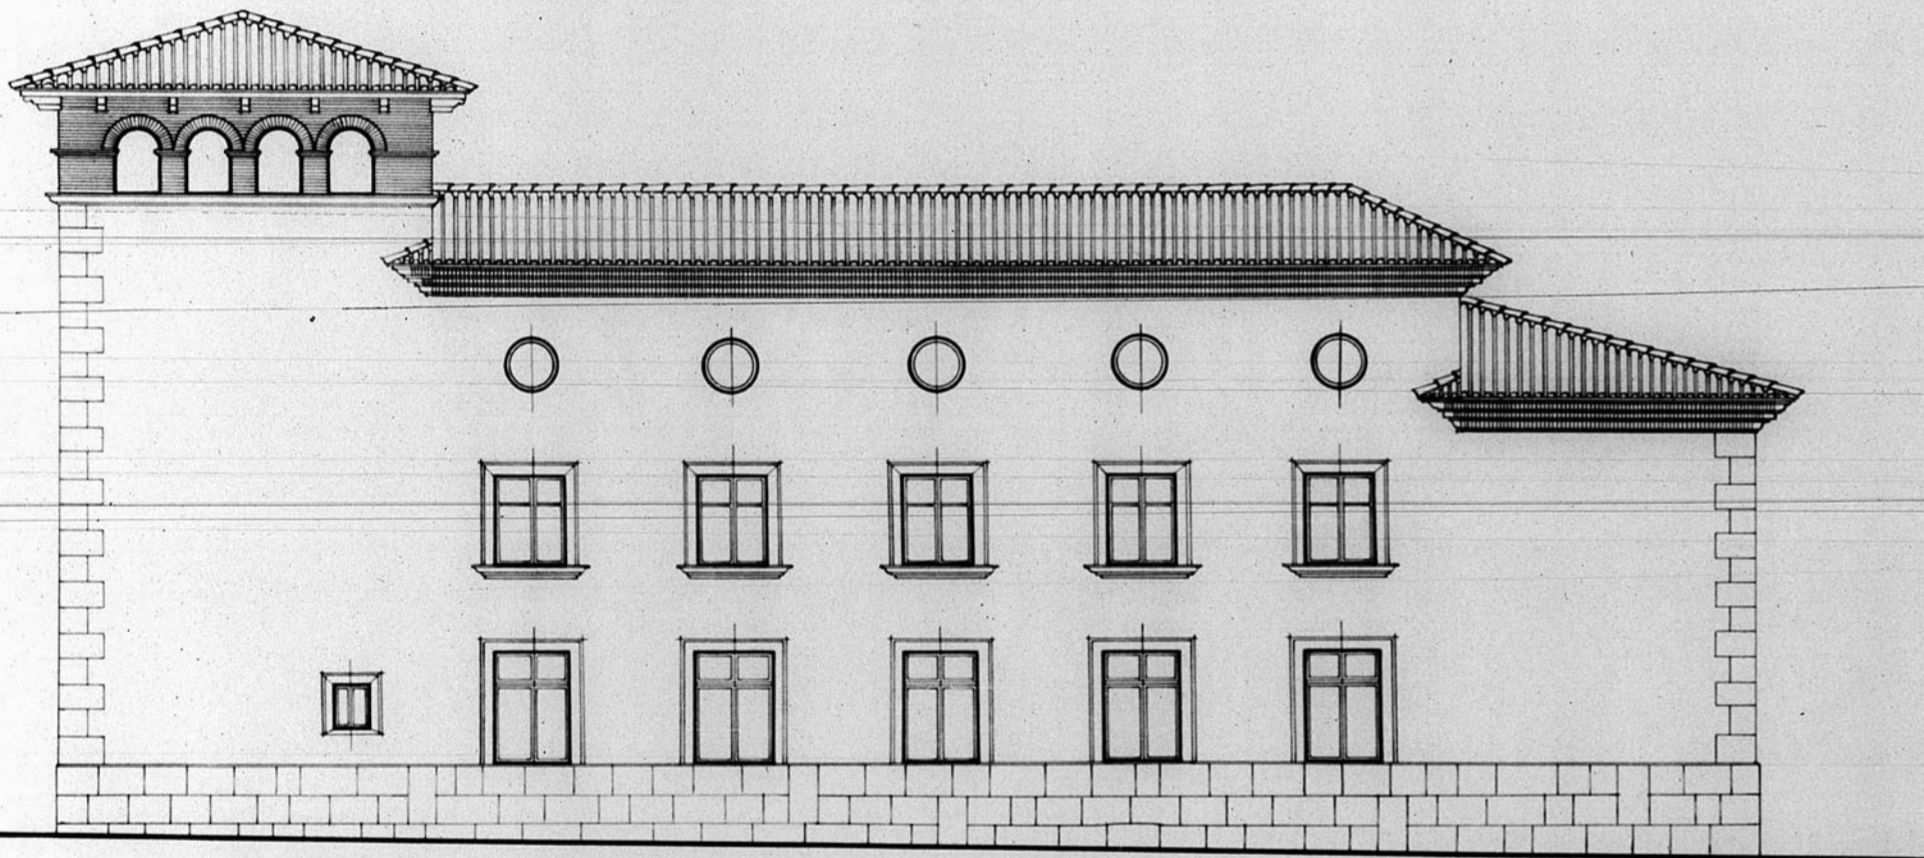

Fachada S.

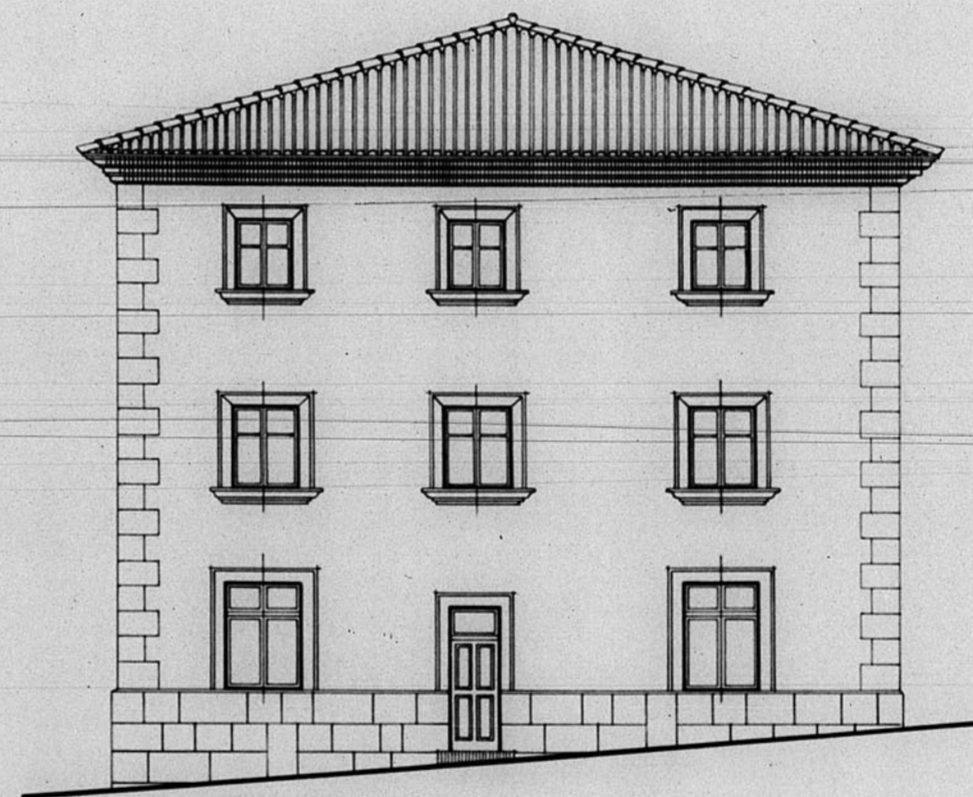

Fachada N.

Dirección General de Regiones Devastadas
 Oficina de Proyecto de la
 Región Aragonesa.

Localidad, *Teruel*
 Arunto, *Reconstrucción Palacio Episcopal*

Plano, *Creala*
 Fachada *S*
 " *N*? 1:100

1933
 El Inspector Jefe, *Teruel Febrero 1933*
 El Arquitecto, *José Mafuente*

Modificaciones:

Virador:

