


13578

13578 B. 2: n.º 158

# CASINO TEROLENSE

## Planta semisótano

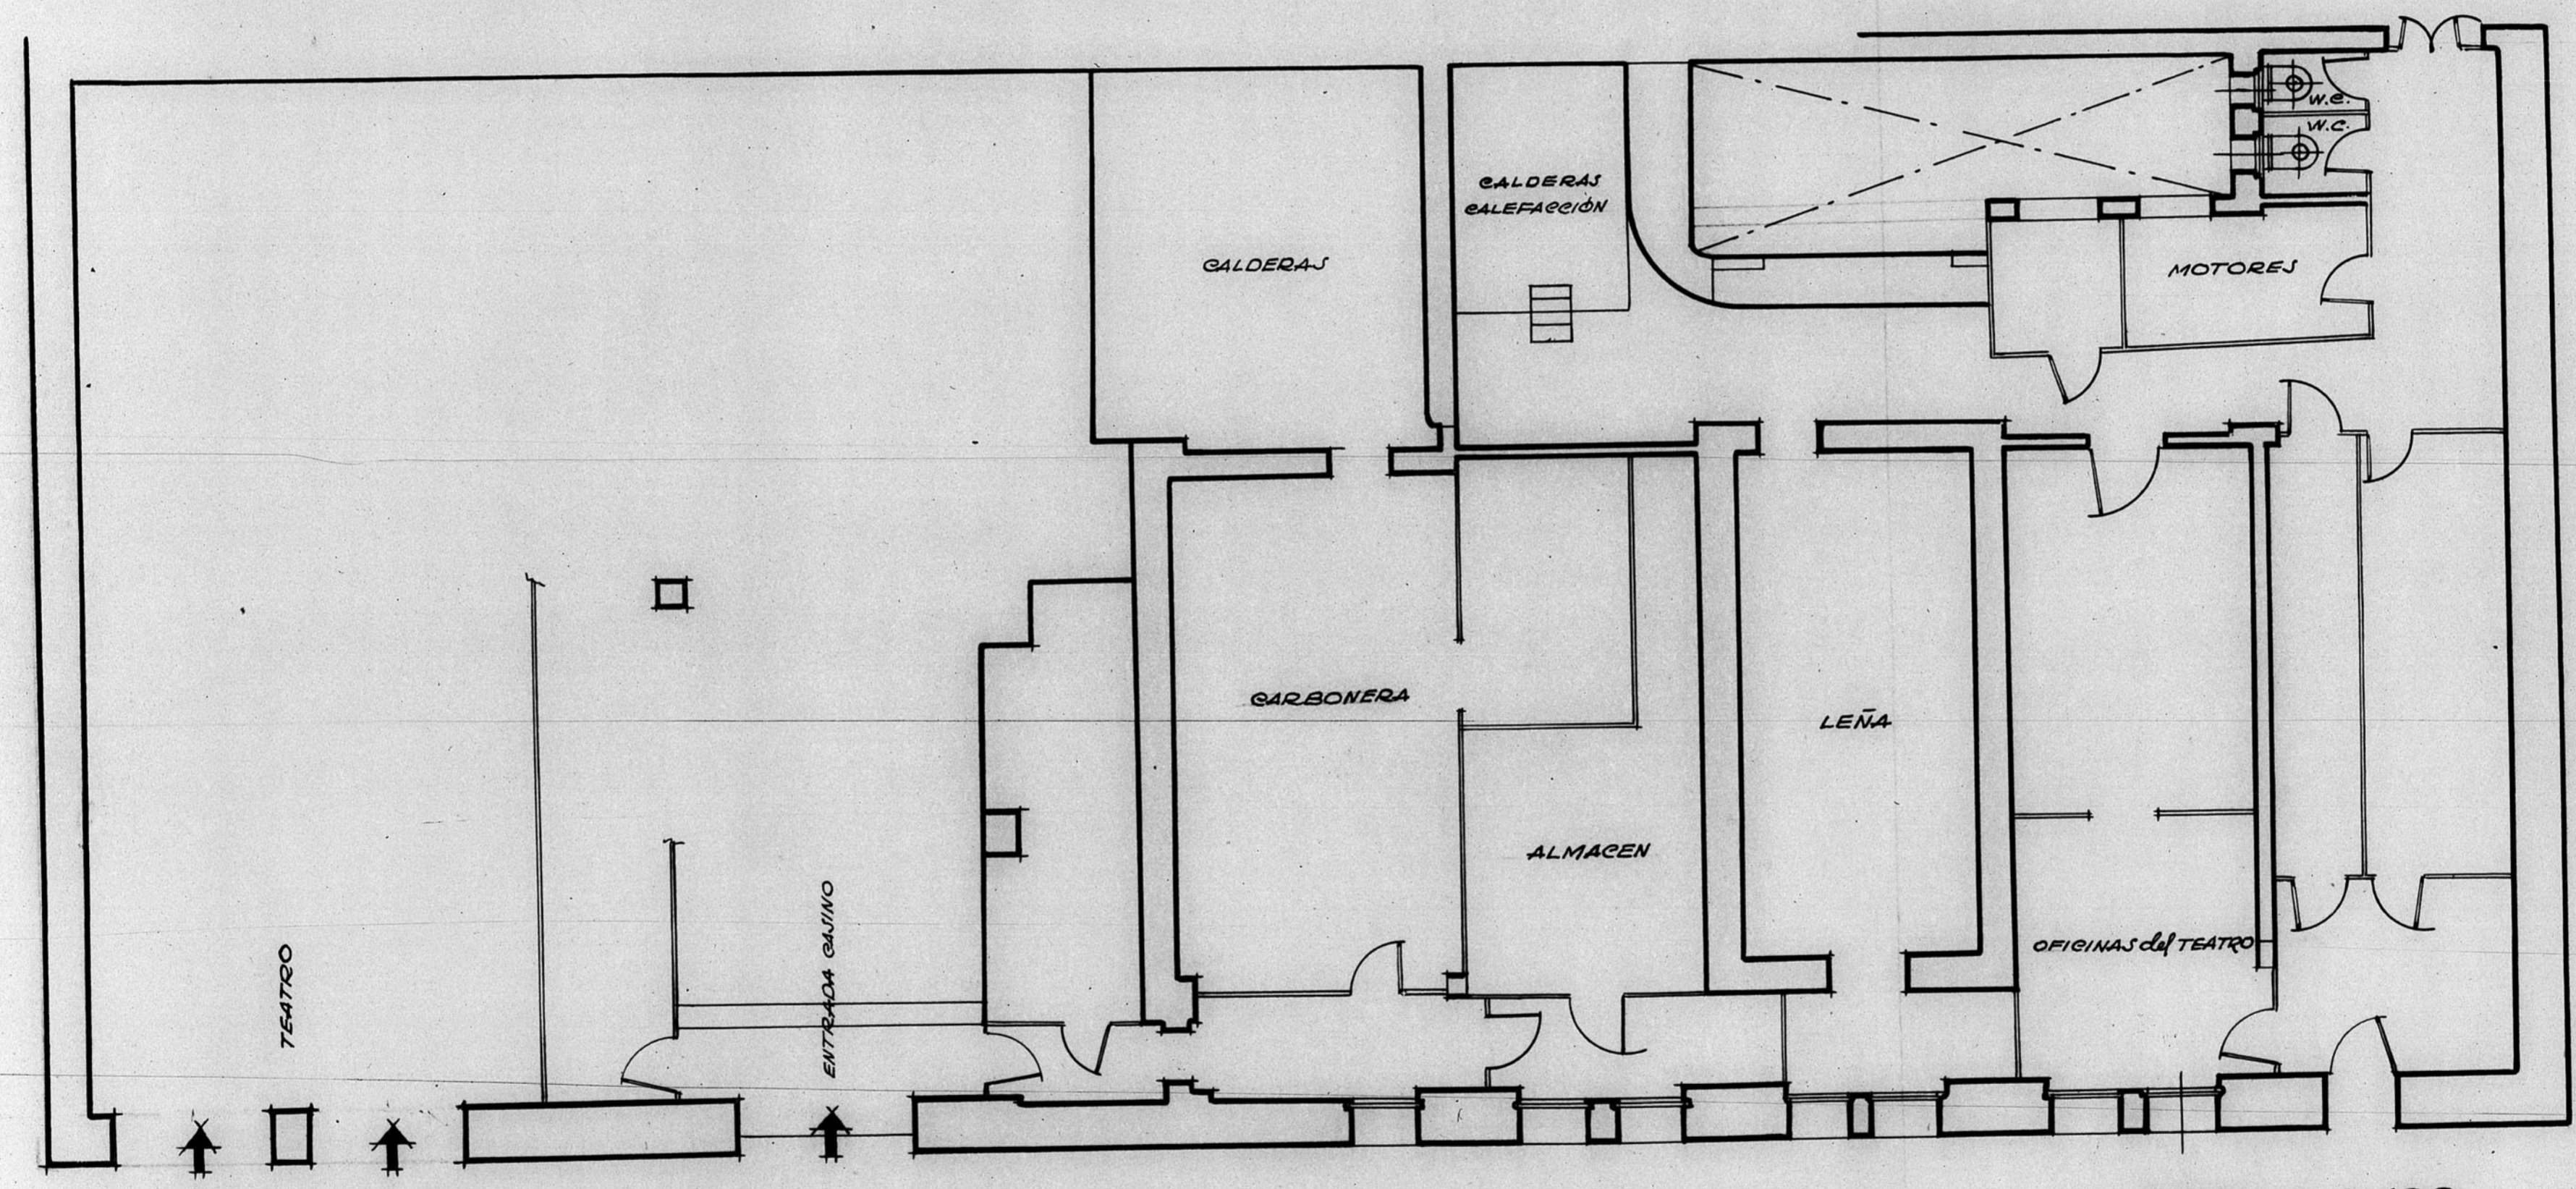

ESCALA 1:100  
 TERUEL - FEBRERO - 1952  
 EL ARQUITECTO,

*Emilio J. J. J.*

ARCHIVO D. LA CORPORACION DE  
 TERUEL  
 BANDEJA N.º 70 PLANO N.º 270

