


12.756

2c

Espadaña para el Ayuntamiento
Escala 1:20,

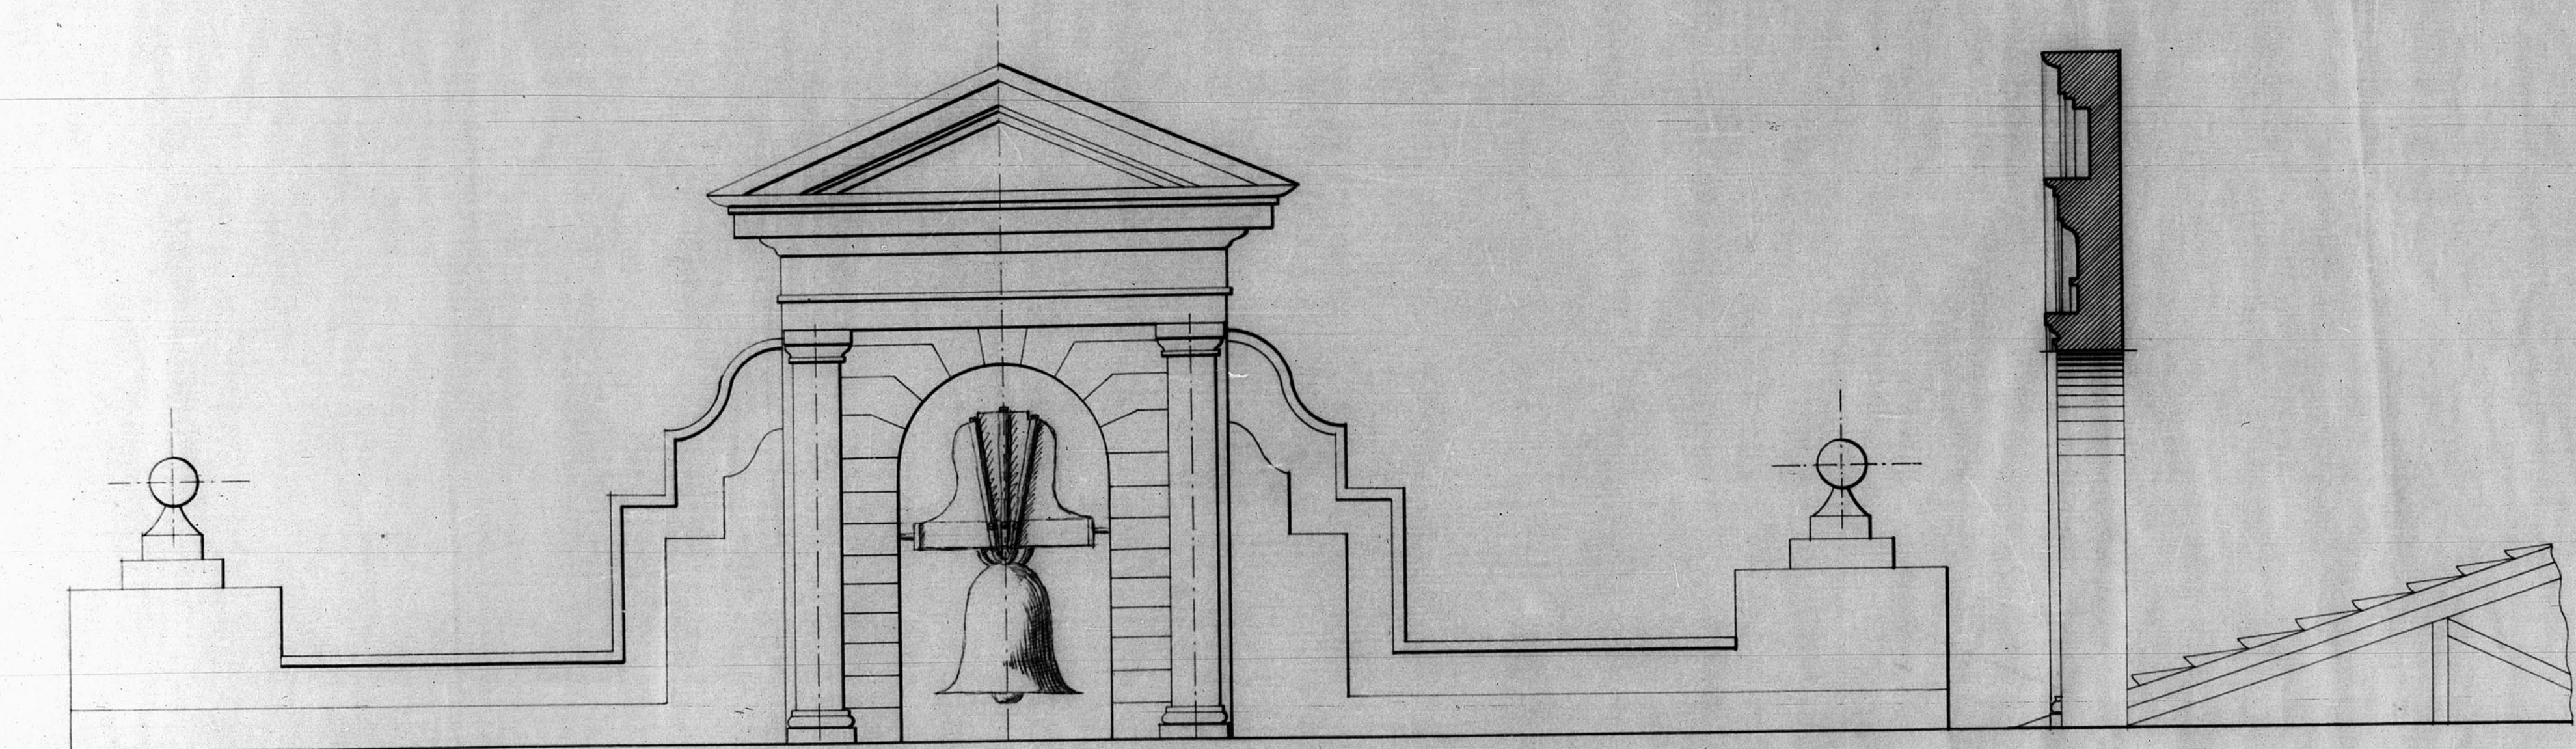

JUNTA DE CONSTRUCCION DE LA PROVINCIA
DE TERUEL
Números de Archivo 253

