13750

Casa de Beneficencia

Pabellón mortuorio y desinfección

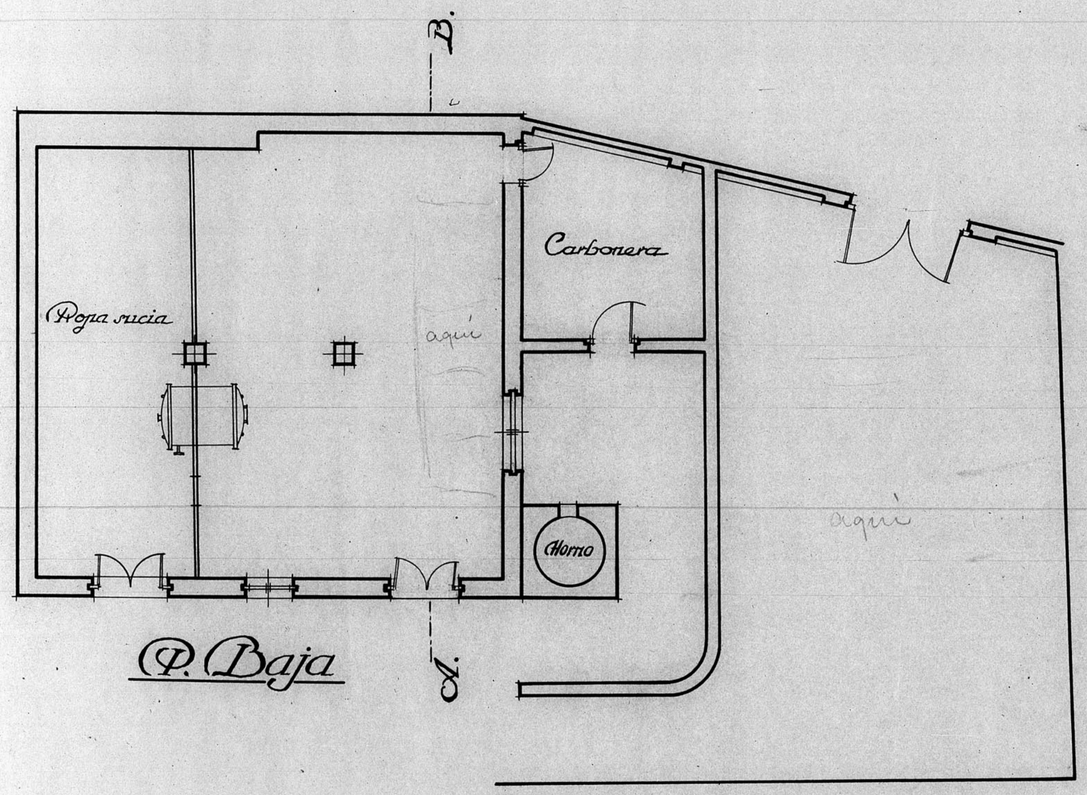

P. Baja

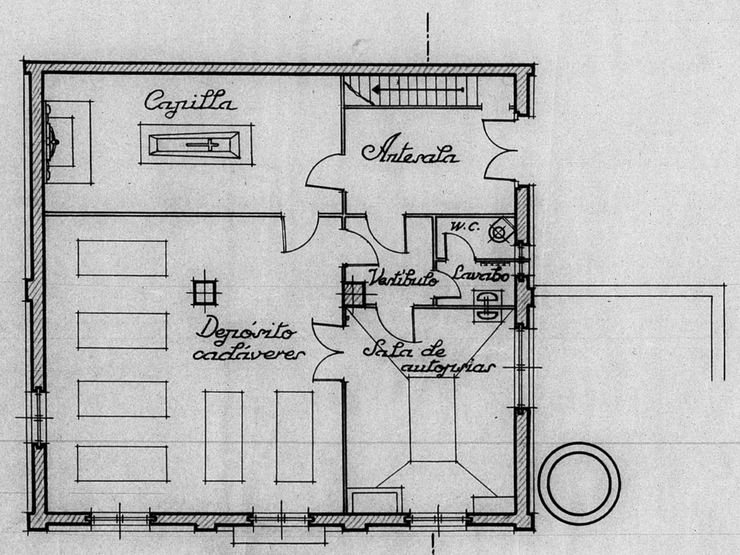

P. Piso

Escala 1:100

Teruel y Febrero de 1941

El Arquitecto provincial

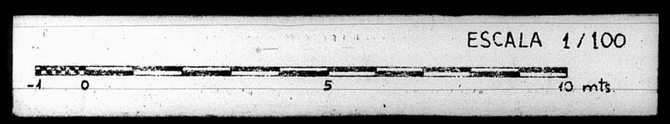

GOBIERNO DE ARAGON