


12.570

Dirección General de Regiones Devastadas
Gobierno Militar — Teruel

Escala 1:100

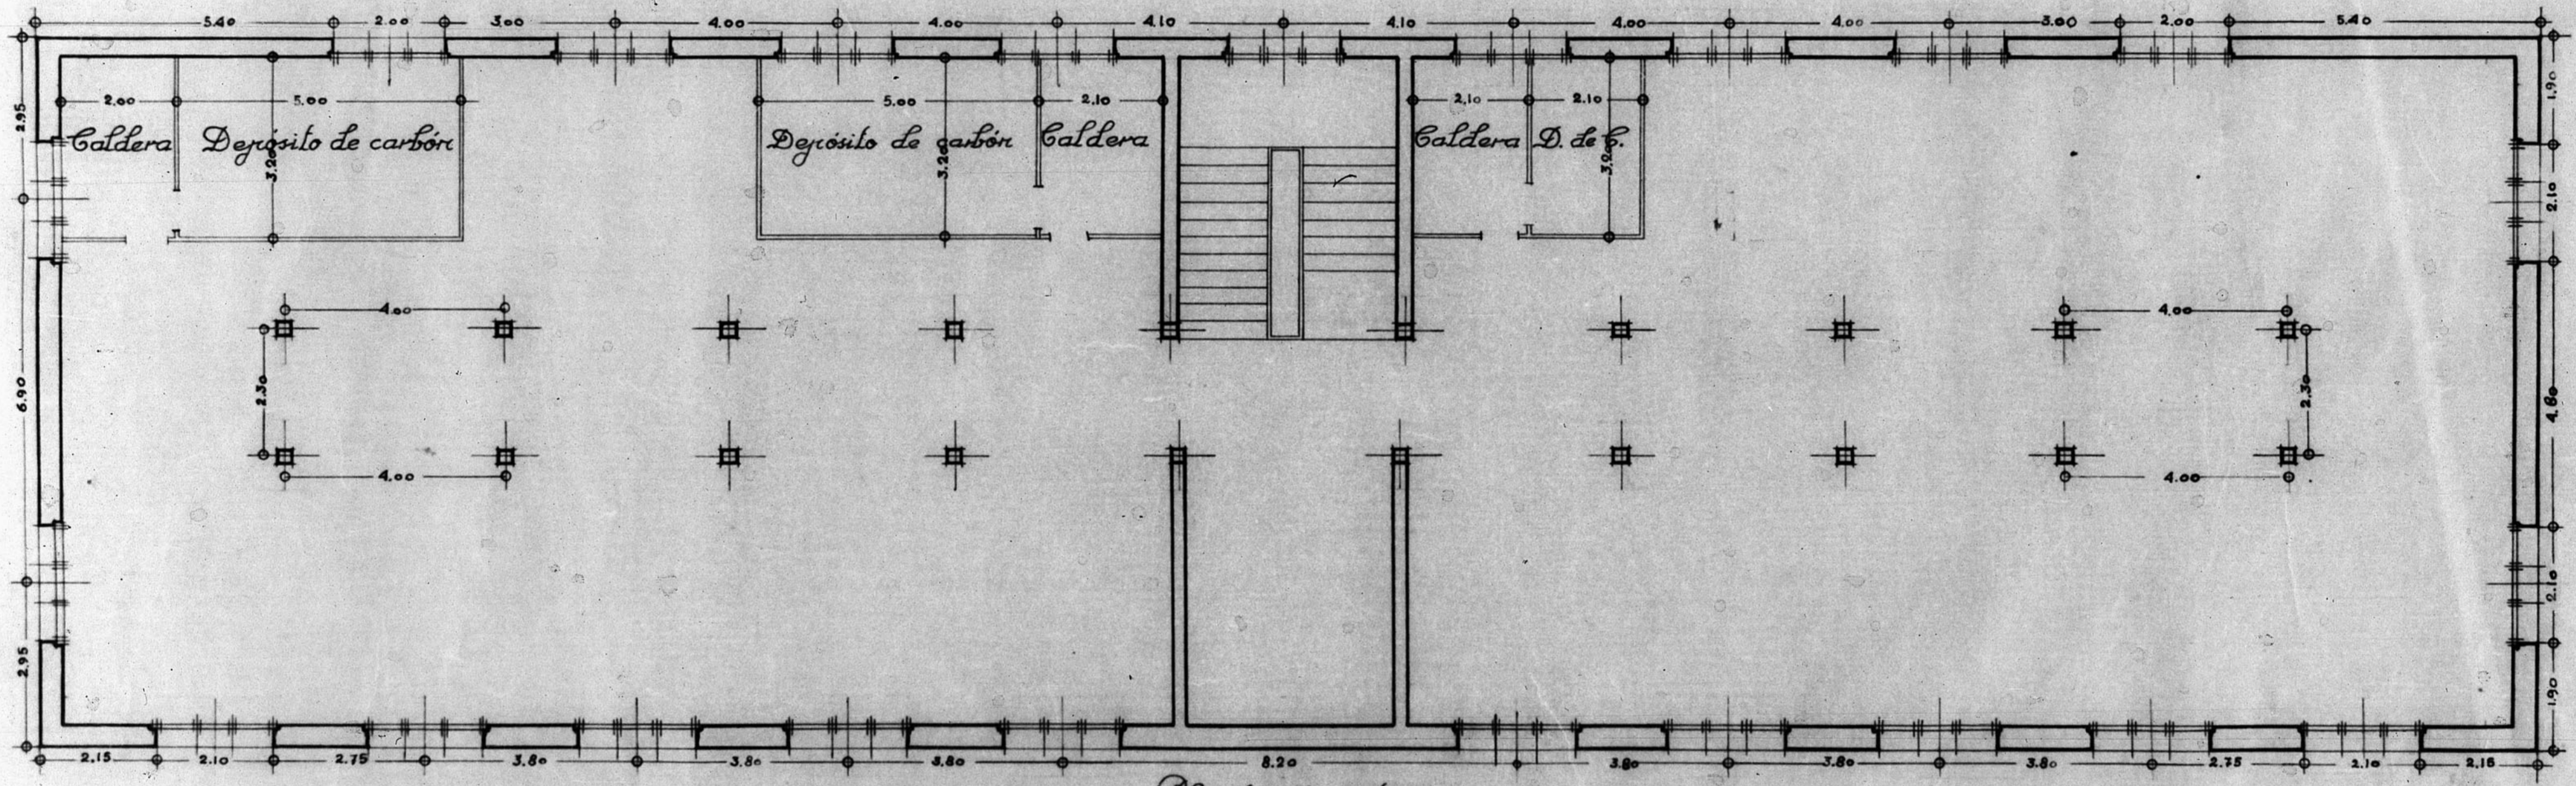

Planta de sítanos

V. B.
 El Arquitecto Jefe de Proyectos
José M. de Villalba

Teruel - Abril de 1940
 El Ingeniero Jefe de Obras
José M. de Villalba

JUNTA DE CONSTRUCCIÓN DE LA PROVINCIA DE TERUEL
 Números de Archivo 1031

