
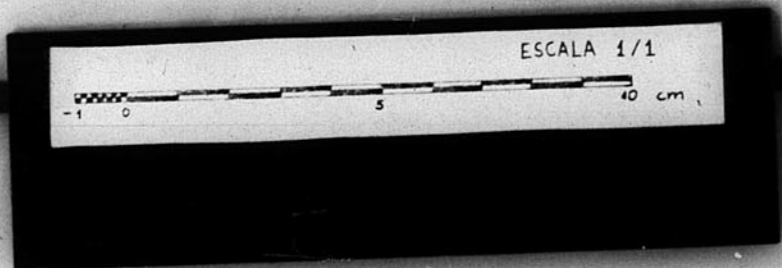


12.618.

Apunt^o de Escalera

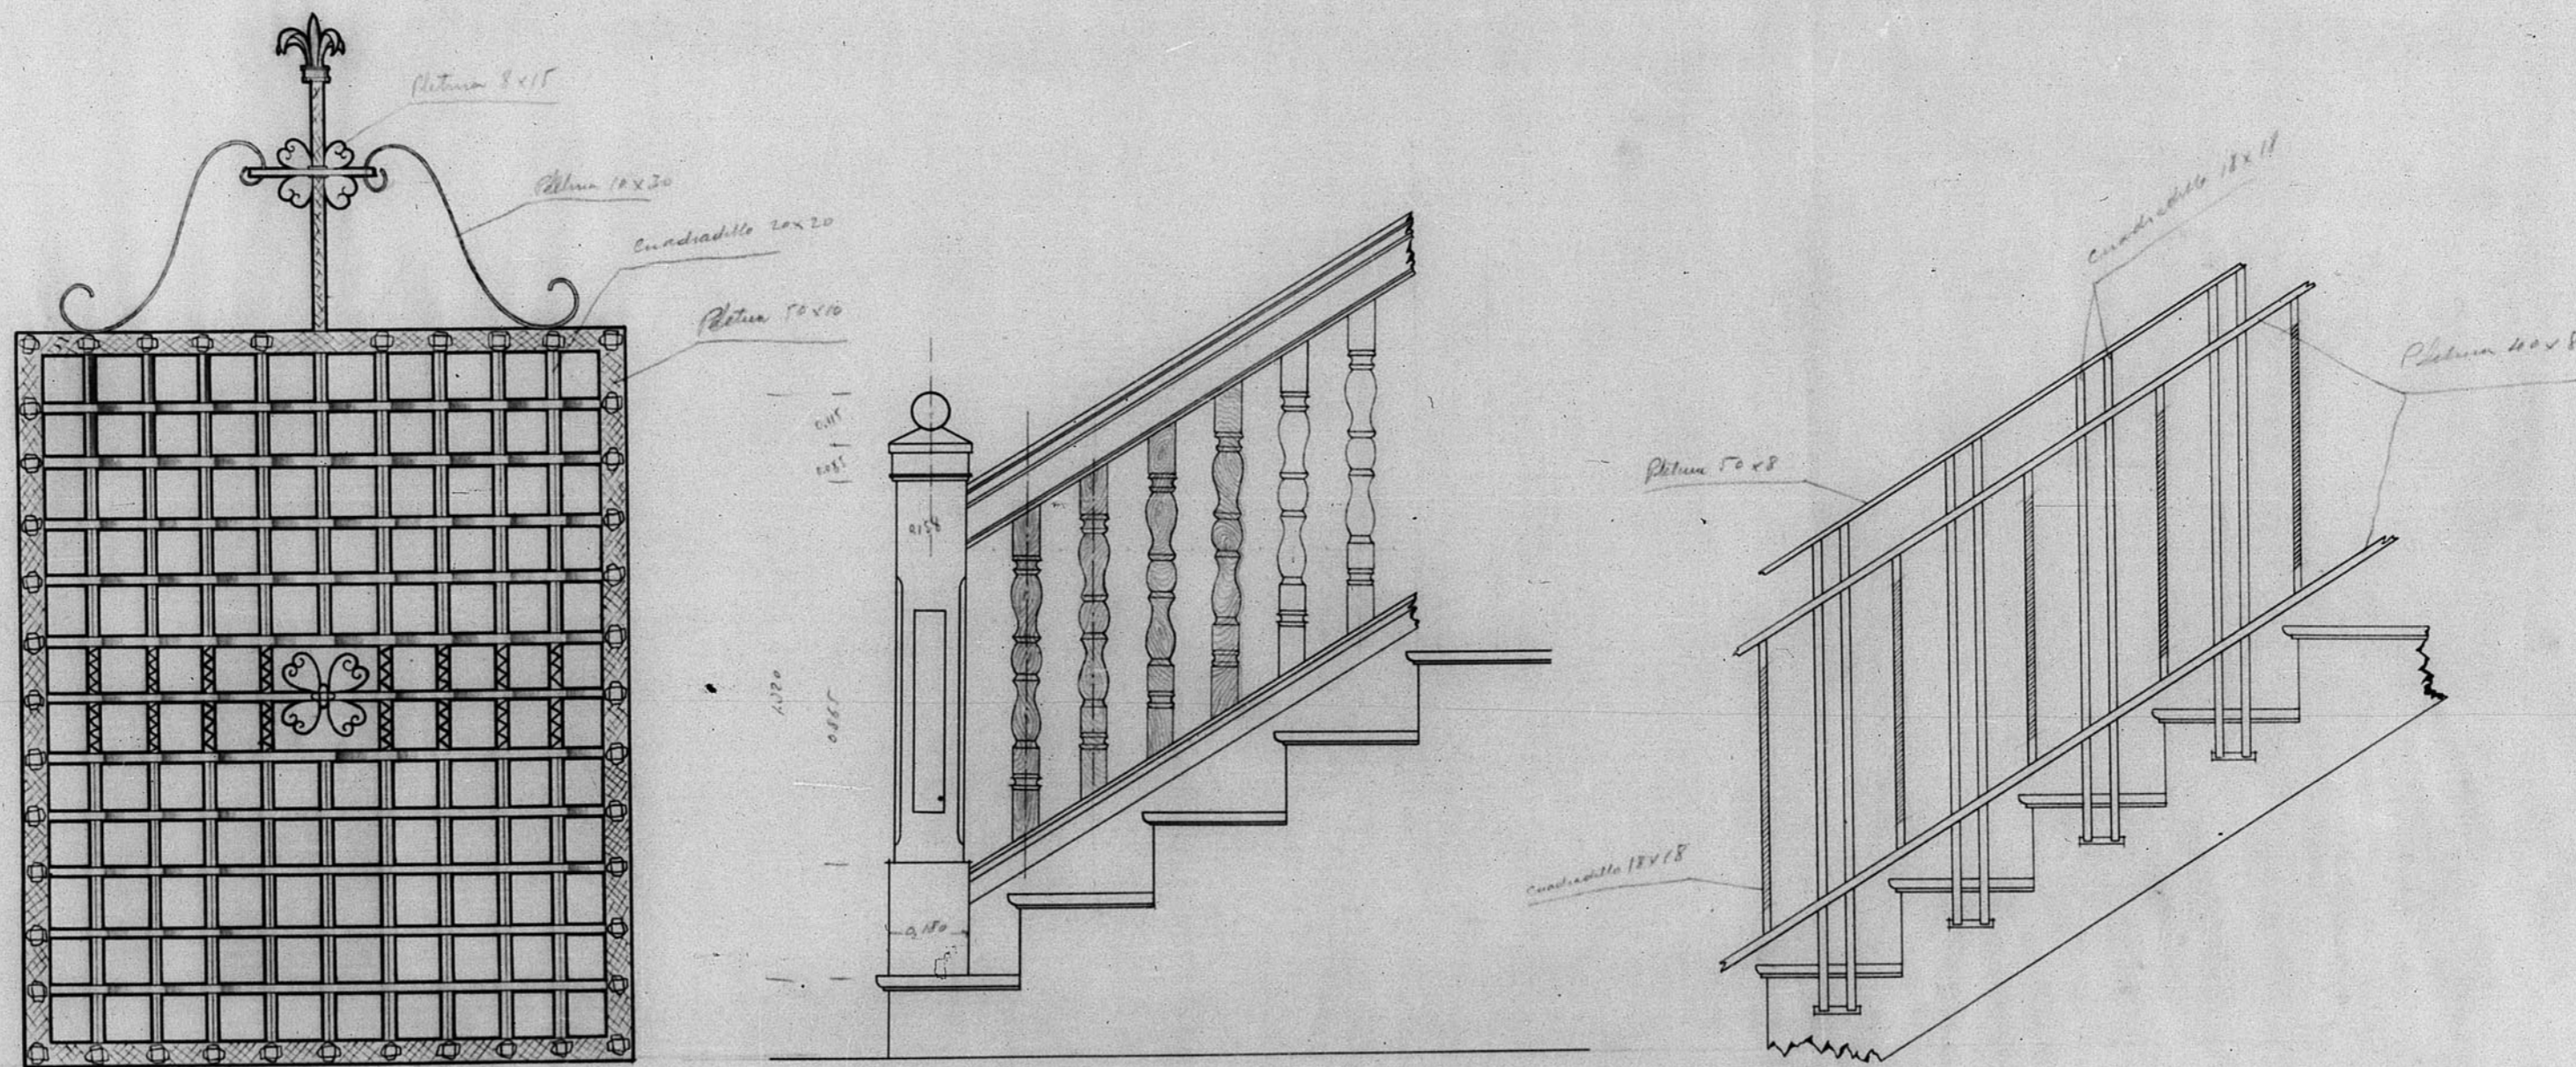

JUNTA DE CONSTRUCCION DE LA PROVINCIA DE TERUEL
 DEPARTAMENTO DE ARCHIVO
 328