
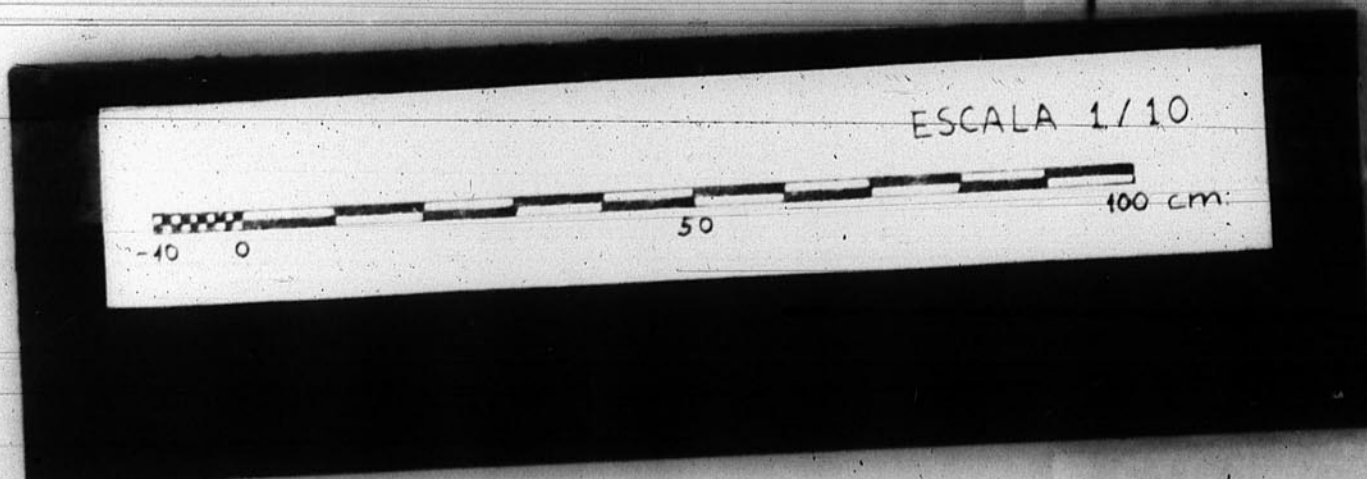


12.169

Puerta de pared

ESCALA 1:10

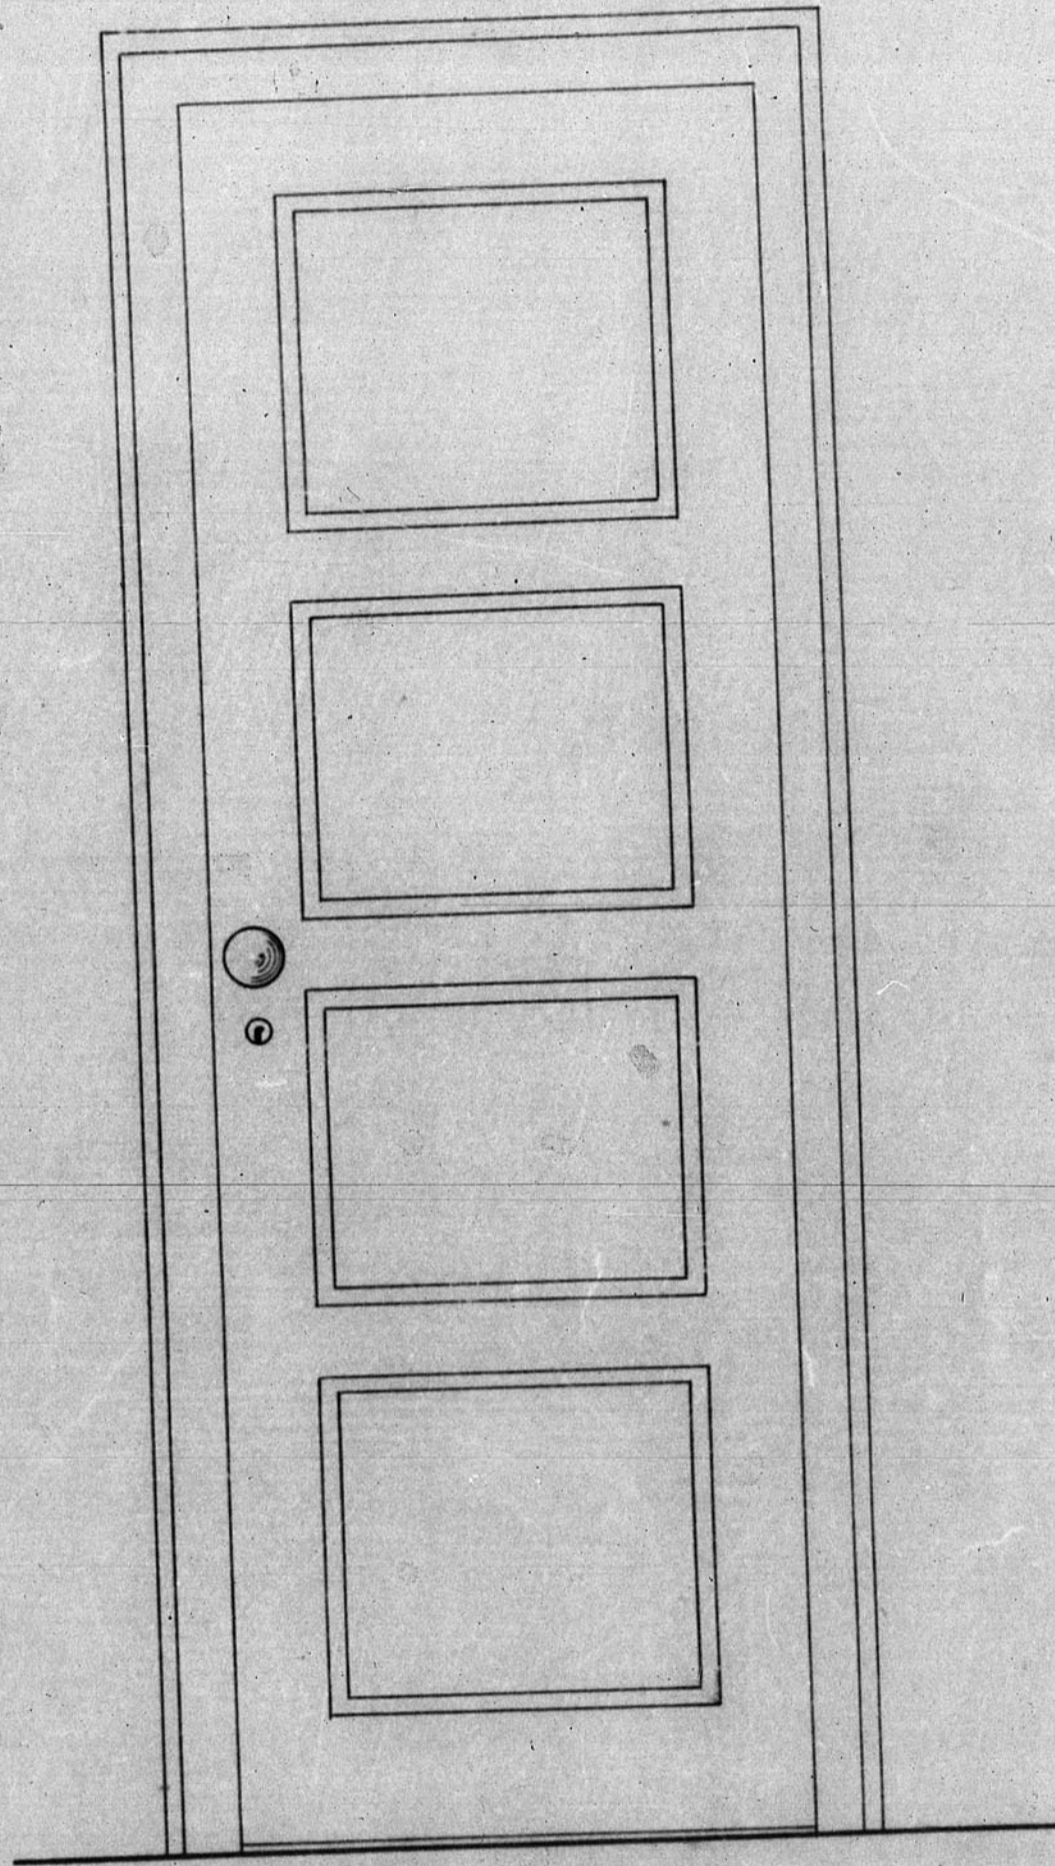

JUNTA DE CONSTRUCCION DE LA P...  
Números de Archivo 56