

13.279

13279

Dirección General de Regioner Devastadas
Oficina de Proyecto de la
Region Aragonesa.

LOCALIDAD: *Pr^a*
TERUEL

ASUNTO: *PALACIO EPISCOPAL*
ESTADO ACTUAL


PLANOS: *ESCALA:*
FACHADA POSTERIOR 1:100
SECCION TRANSVERSAL

1^a B^a
 EL INSPECTOR JEFE, *TERUEL, JUNIO DE 1944.*
 EL ARQUITECTO,
José M. Miquel
 10


MODIFICACIONES:

VISADOS:

CGT 435-C

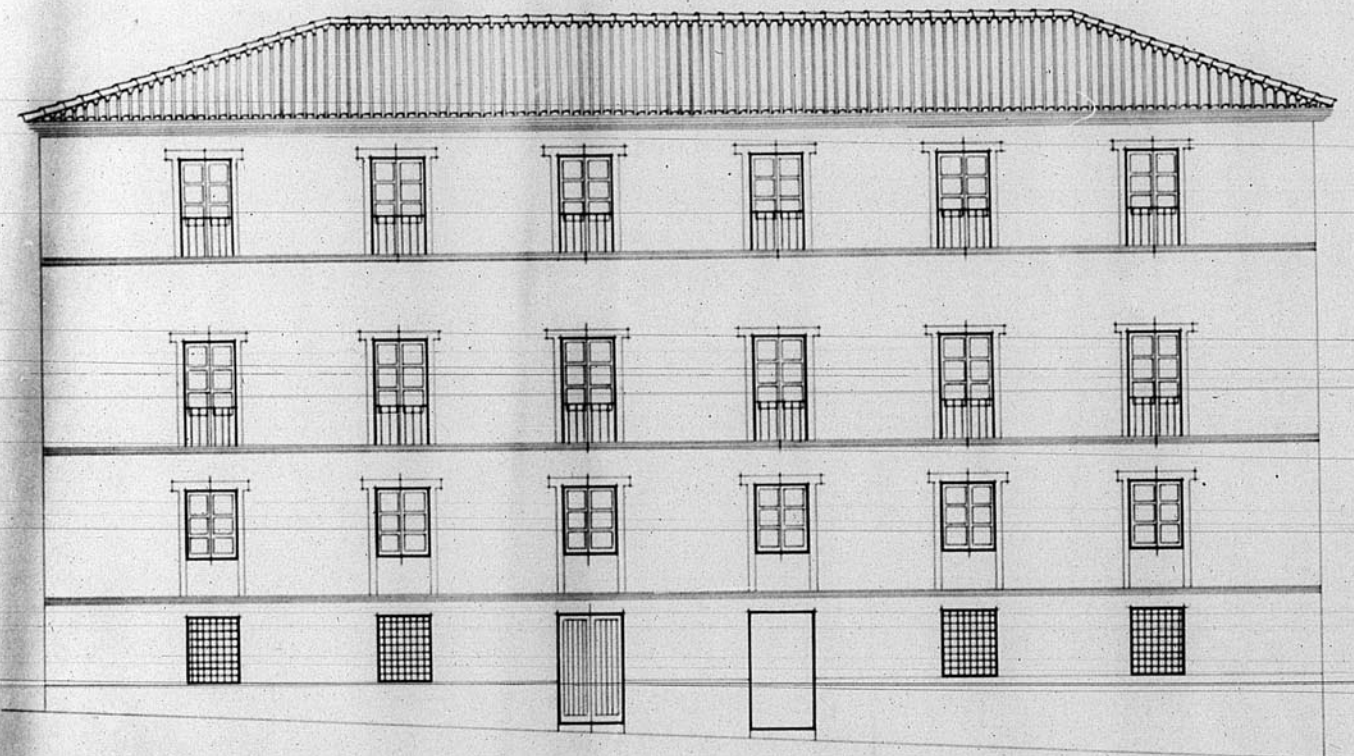

FACHADA POSTERIOR

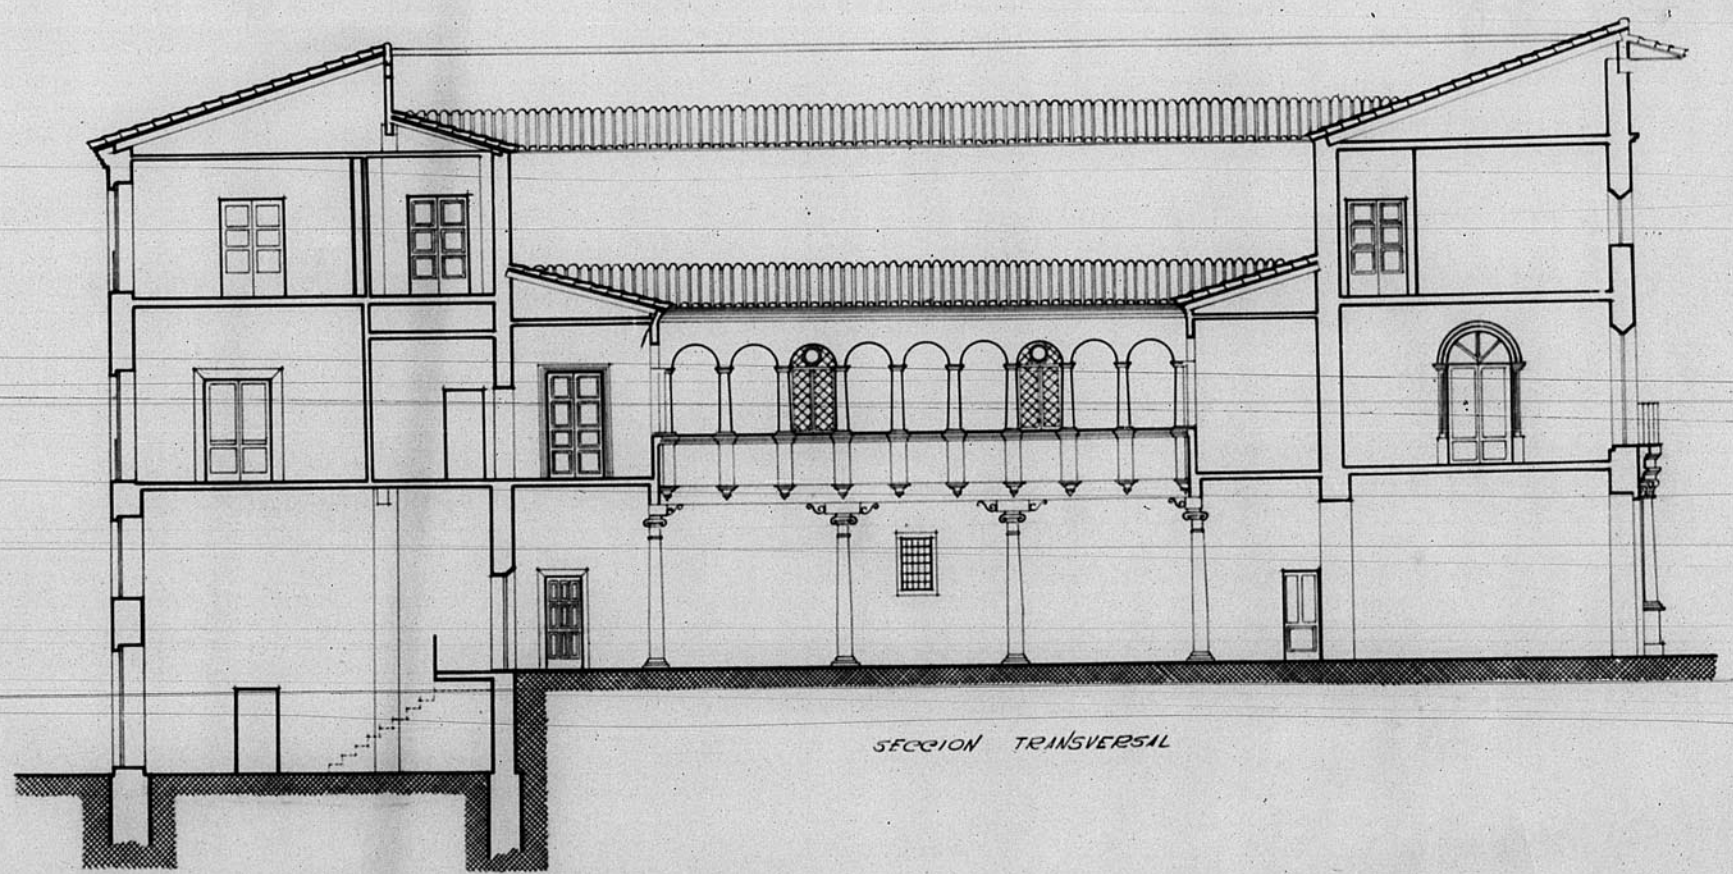

SECCION TRANSVERSAL

