


12.746



Reforma de la curva de la  
Ronda del 18 de Julio.  
Escala 1:500.

JUNTA DE CONSTRUCCION DE TERUEL  
Número de Archivo 231

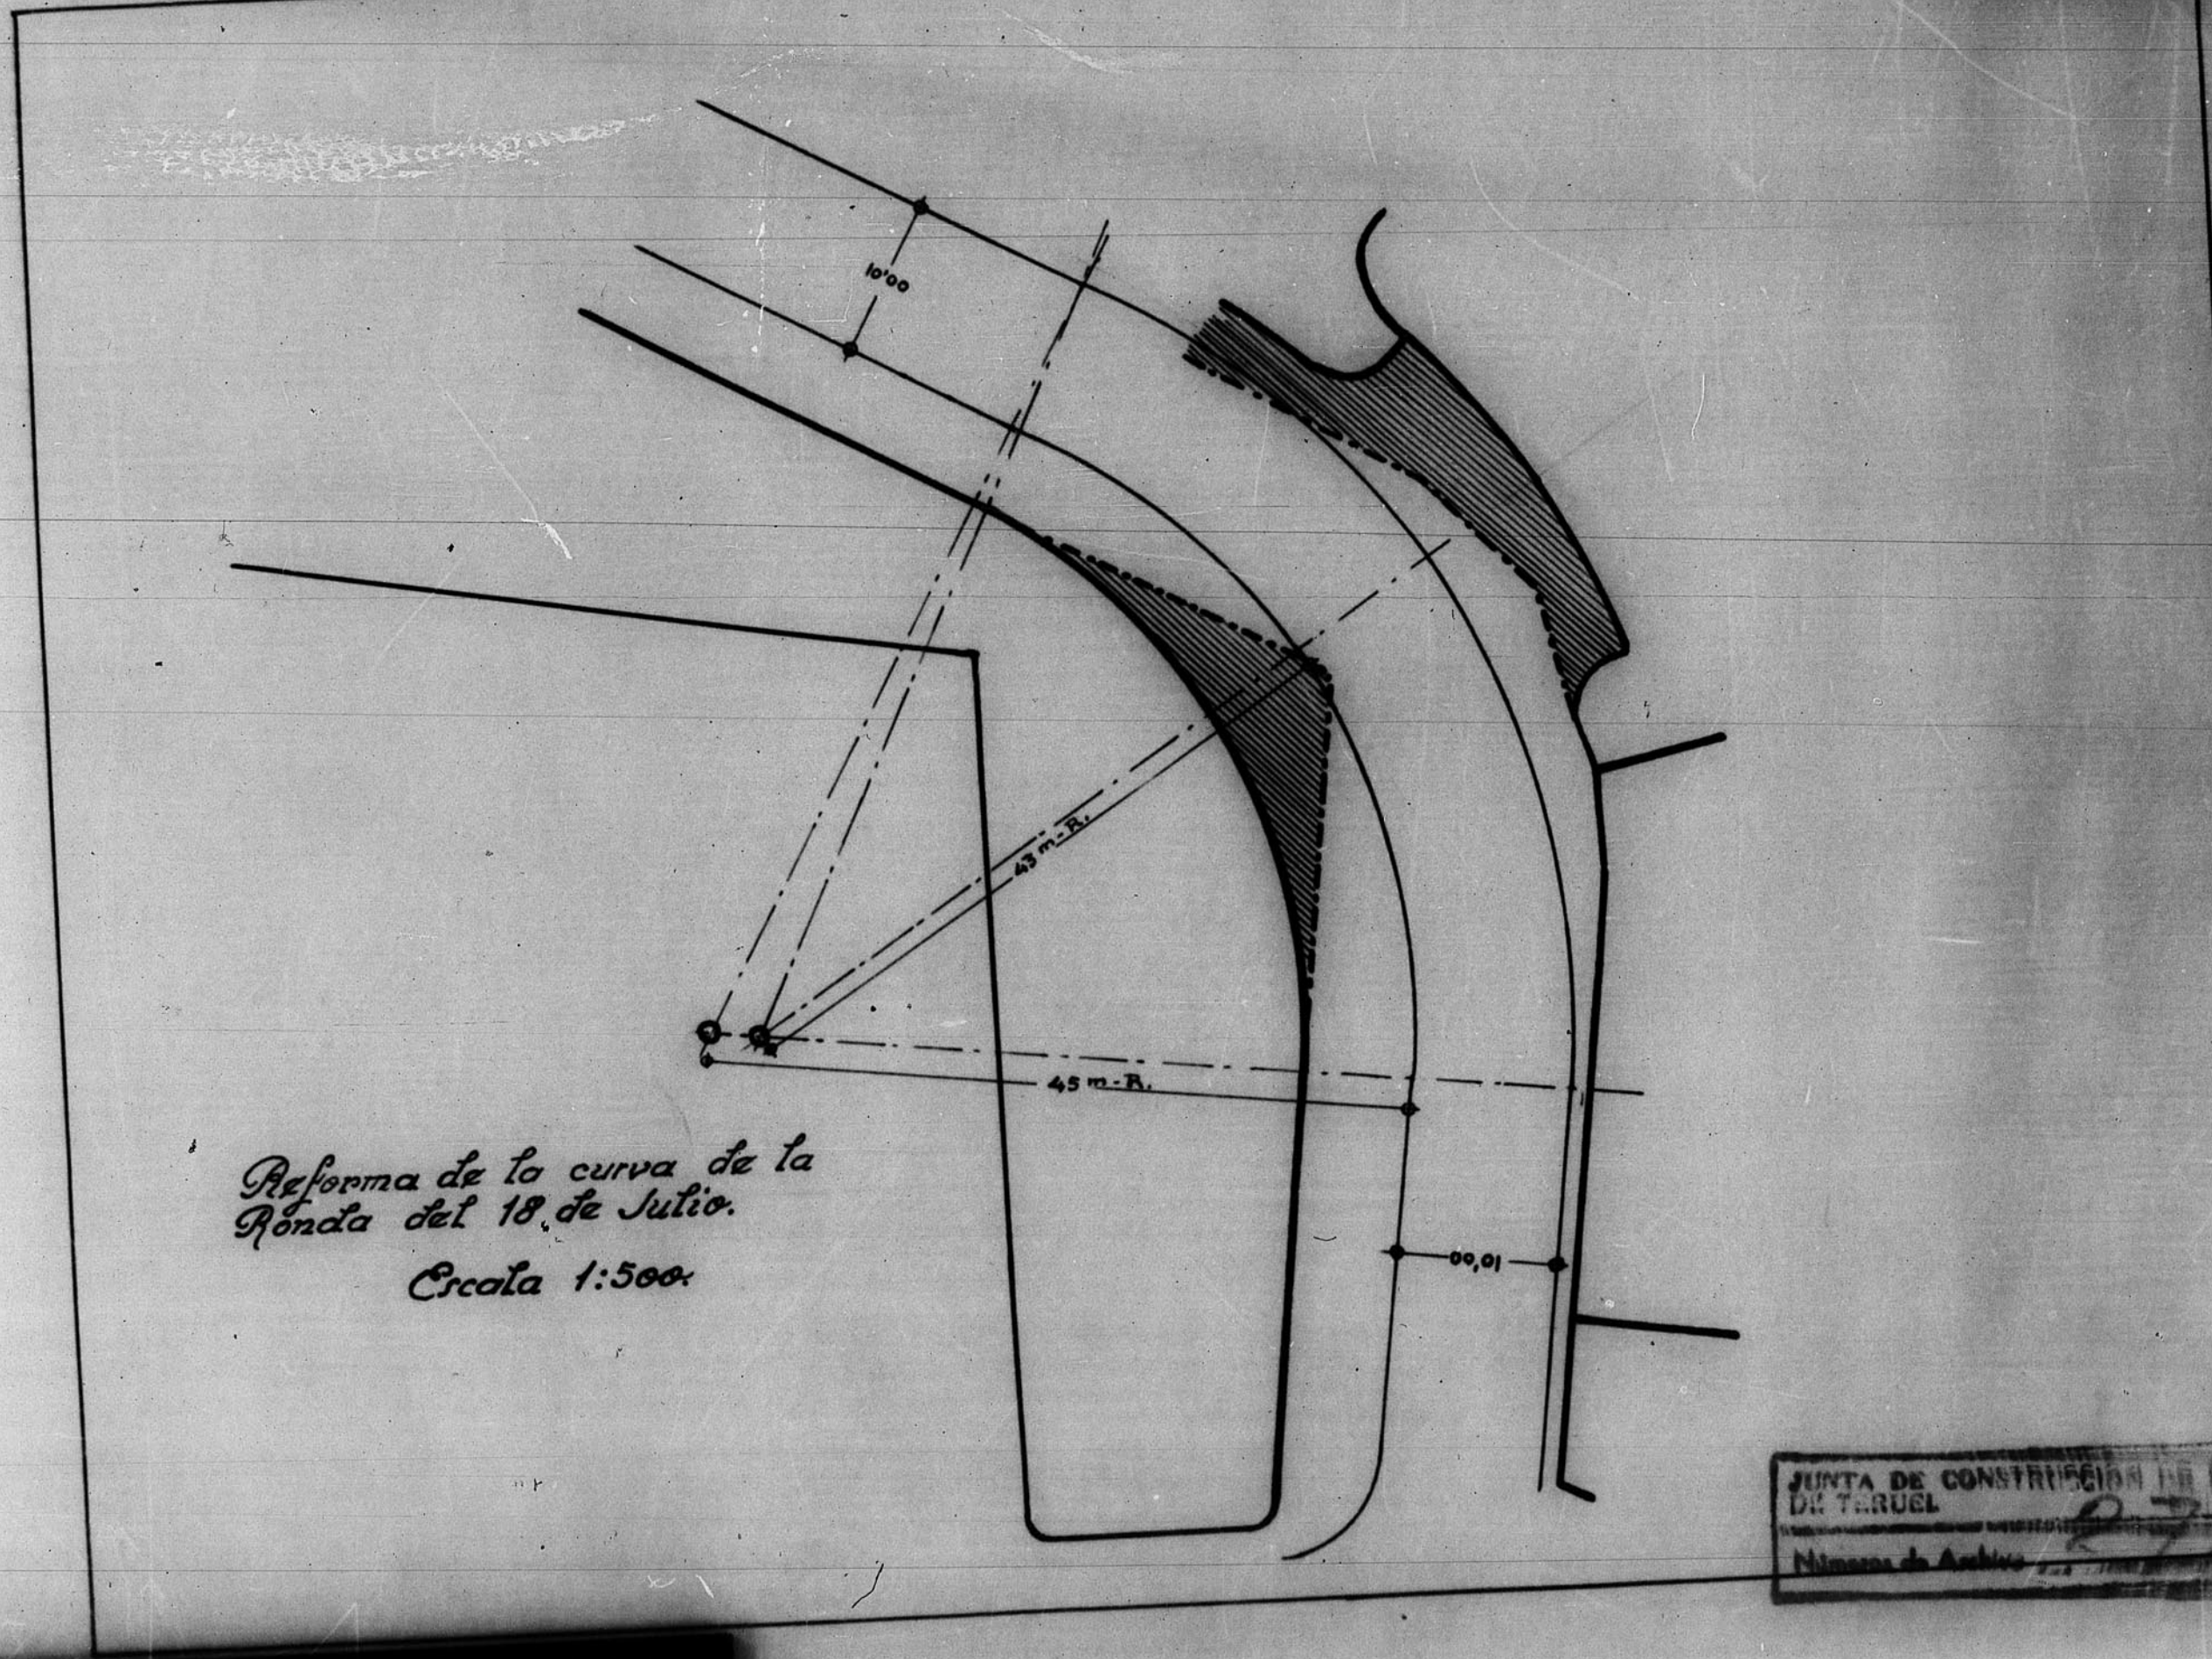