


BANDEJA

13.422

Proyecto de urbanización de la Plaza de la Iglesia de Parrion-Teruel

ESCALA 1:500

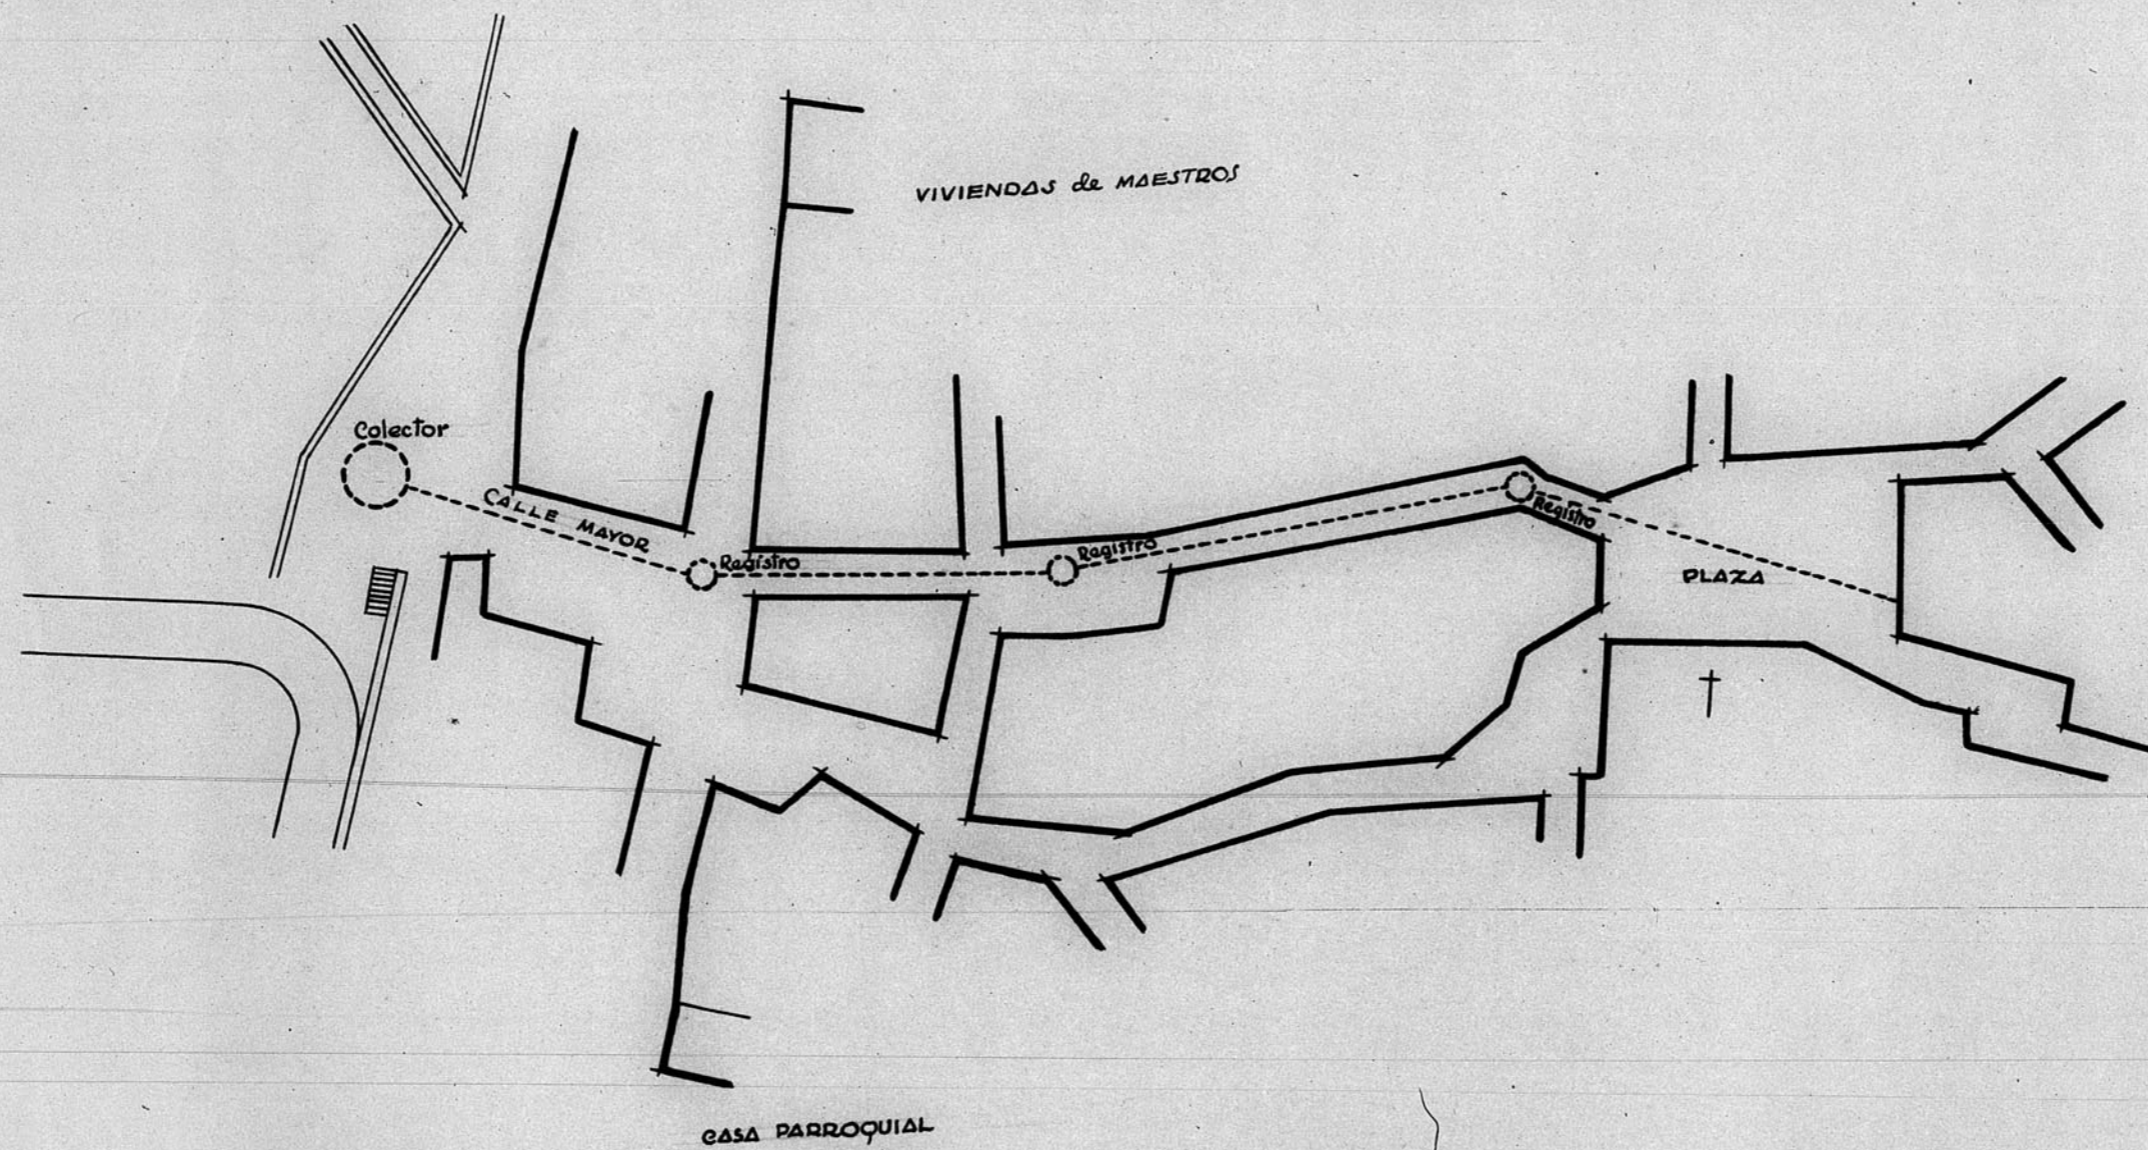

Teruel - Marzo - 1948

El Arquitecto

[Handwritten signature]

ARCHIVO DE LA COMARCAL DE TERUEL
BANDEJA N.º 9 PLANO N.º 619

ESCALA 1/500

