12.654

Iglesia Parroquial de Celadas

Estado actual

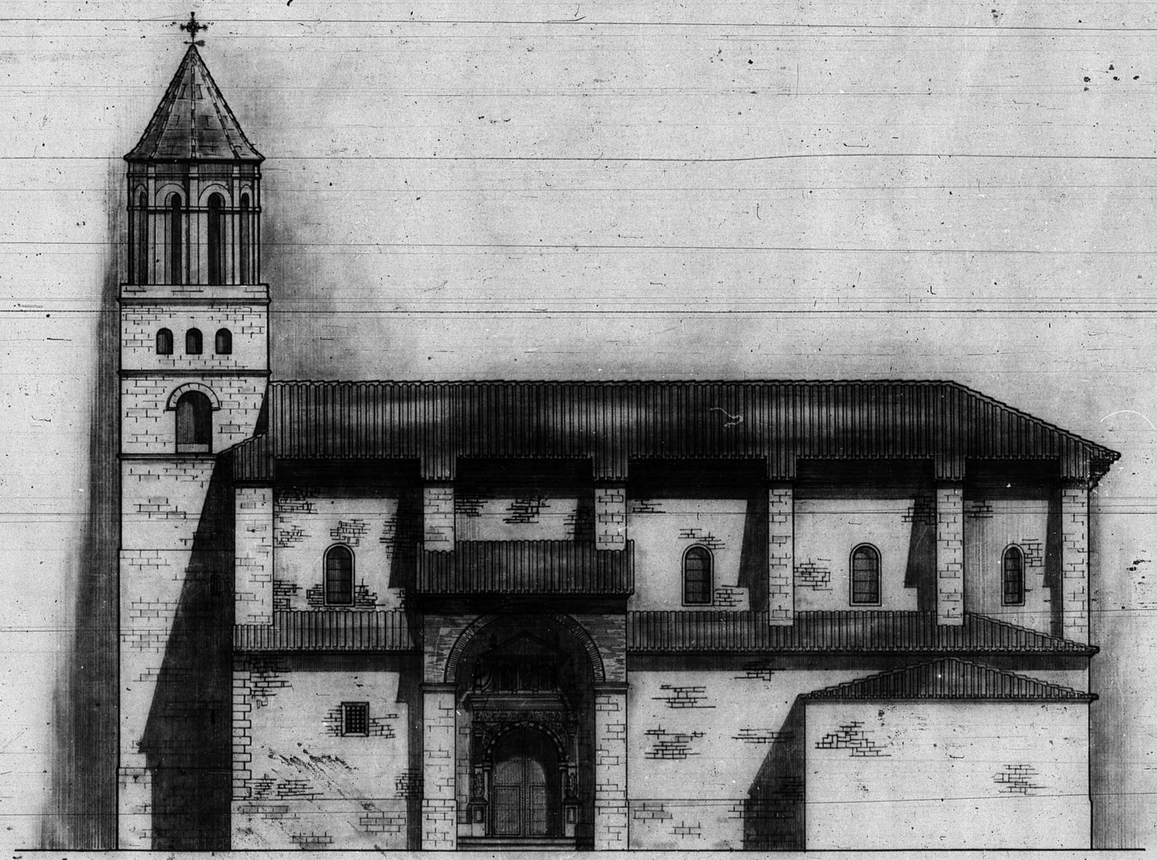

Escala 1:100

Alzado

V.B.
El Arquitecto Jefe,
Jose Maquieta Vallalta

Teruel, Marzo 1941.
El Arquitecto,
José M.ª Galán

JUNTA DE CONSTRUCCION DE LA PROVINCIA DE TERUEL
Números de Archivo 3.54

ESCALA 1/100

GOBIERNO DE ARAGON