



13,149

13149

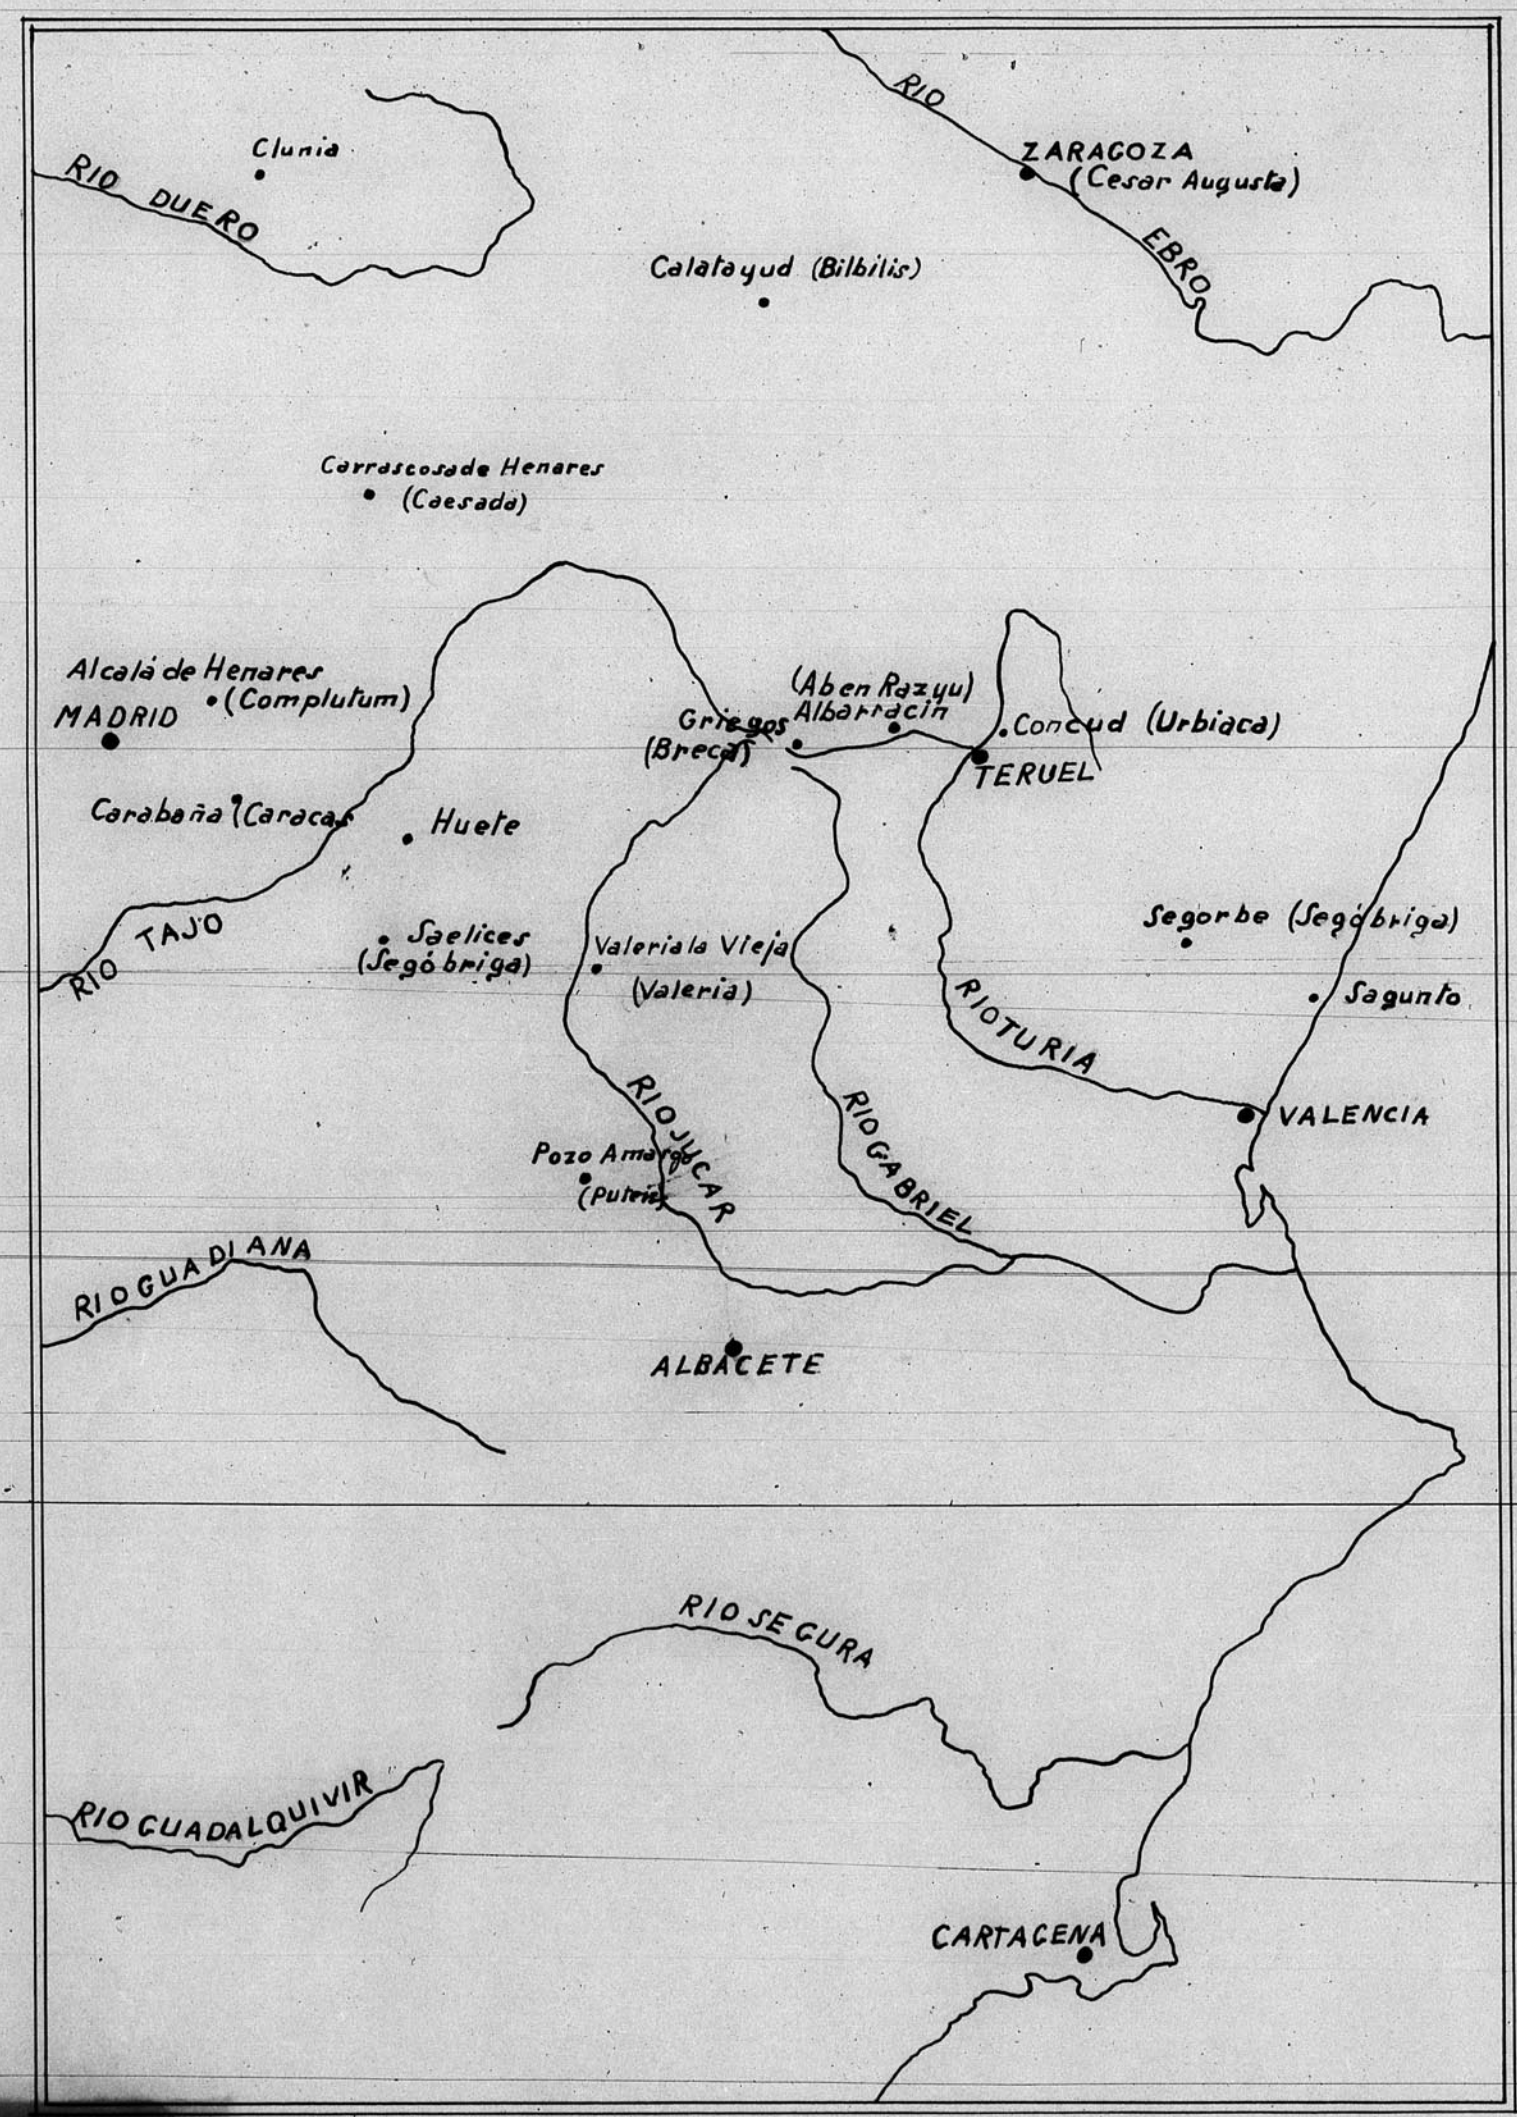

ESCALA 1/100

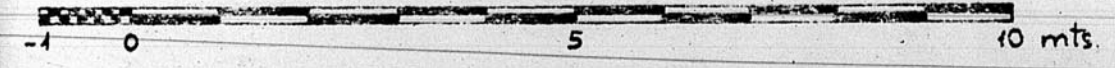

JUNTA DE CONSTRUCCION DE LA PROVINCIA DE TERUEL
 OFICINA TECNICA
 Número de Archivo 417