



12.355


PERFILES y DETALLE de IMBORNAL

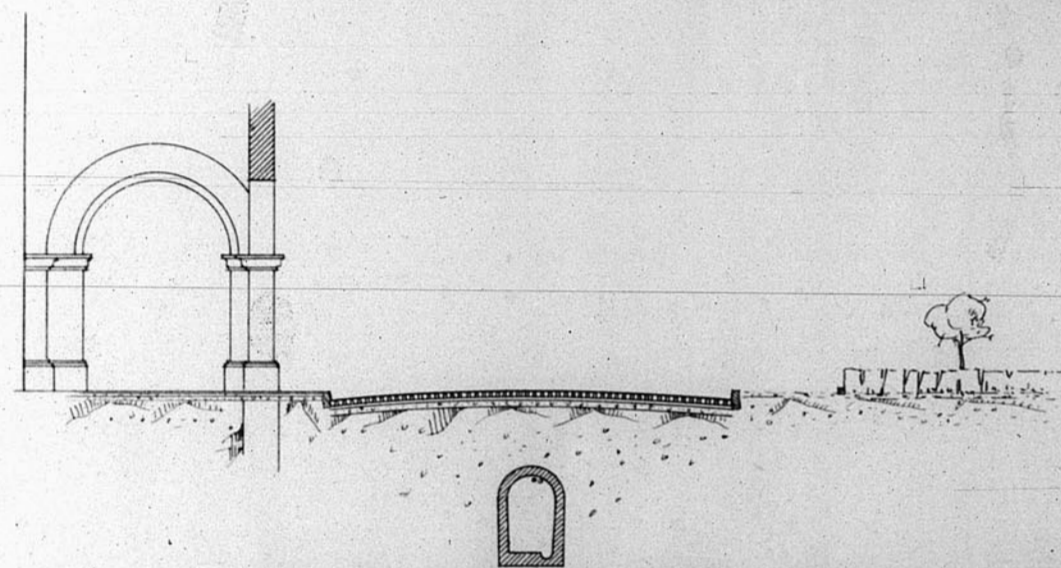

PERFIL TRANSVERSAL. ESCALA 1:100

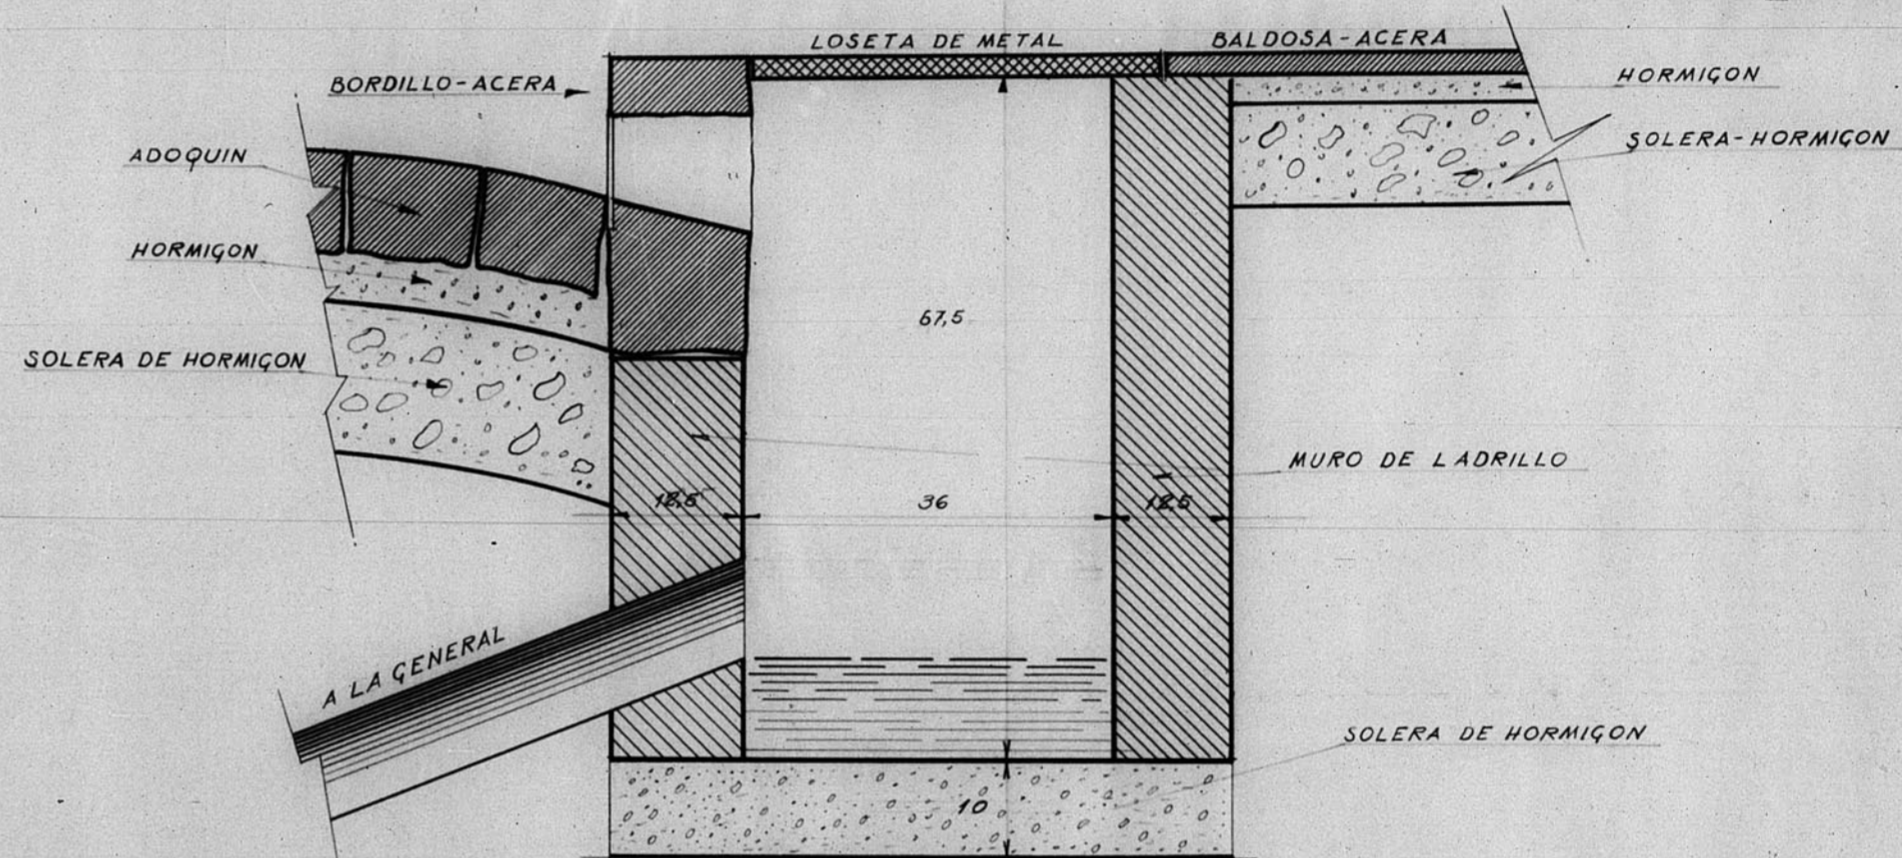

DETALLE DE PAVIMENTACION E IMBORNAL
ESCALA 1:5

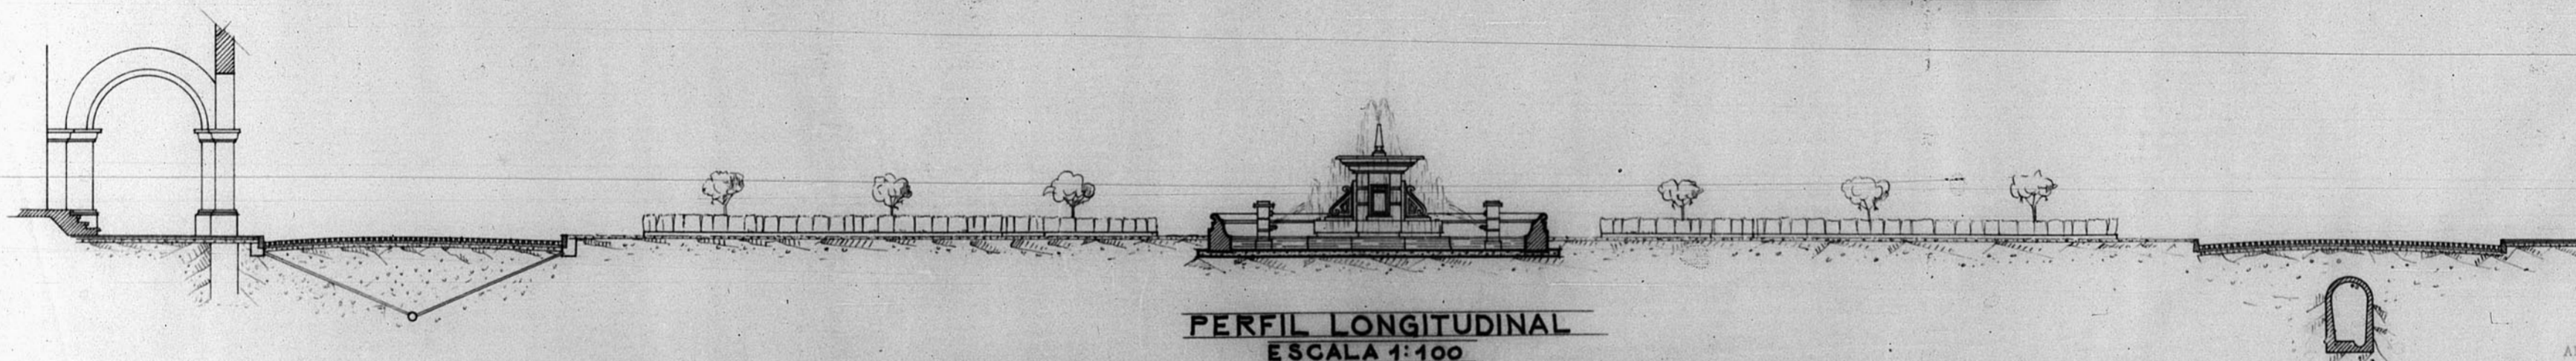

PERFIL LONGITUDINAL
ESCALA 1:100

TERUEL, ENERO 1955

EL ARQUITECTO

Alfonso

ARCHIVO DE LA COMARCA DE
TERUEL
BANDEJA N.º 10 CUADRO N.º 133

