


12.088.

(9)

Comarca de Teruel - Plano de expropiaciones - Plaza de Goya

2ª Fase - Teruel.

Nº DEL PLANO	EMPLAZAMIENTO		PROPIETARIO		SUPERFICIES		VALORACIONES					OBSERVACIONES
	Calle	Nº	Nombre	Edificado m²	Sin edificar m²	Valor m² construcción	Valor m² solar	Valor construido	Valor solar	Valor finca		
6	Plaza Goya	2	Elvira Oriza Gamon	39,64	54,00	90,00	90,00	36.250,00	4.860,00	4.860,00	Las parcelas 1 a 5 figuran expropiadas en el Expediente gral. aprobado en Consejo de Ministros en 30-9-1948	
7	Calle Valencia	15	"			90,00	90,00		35.57,60	10.017,60		
8	"	13	Jucata Pumarata Salvador		23,81	90,00	90,00		2145'60	2145'60		

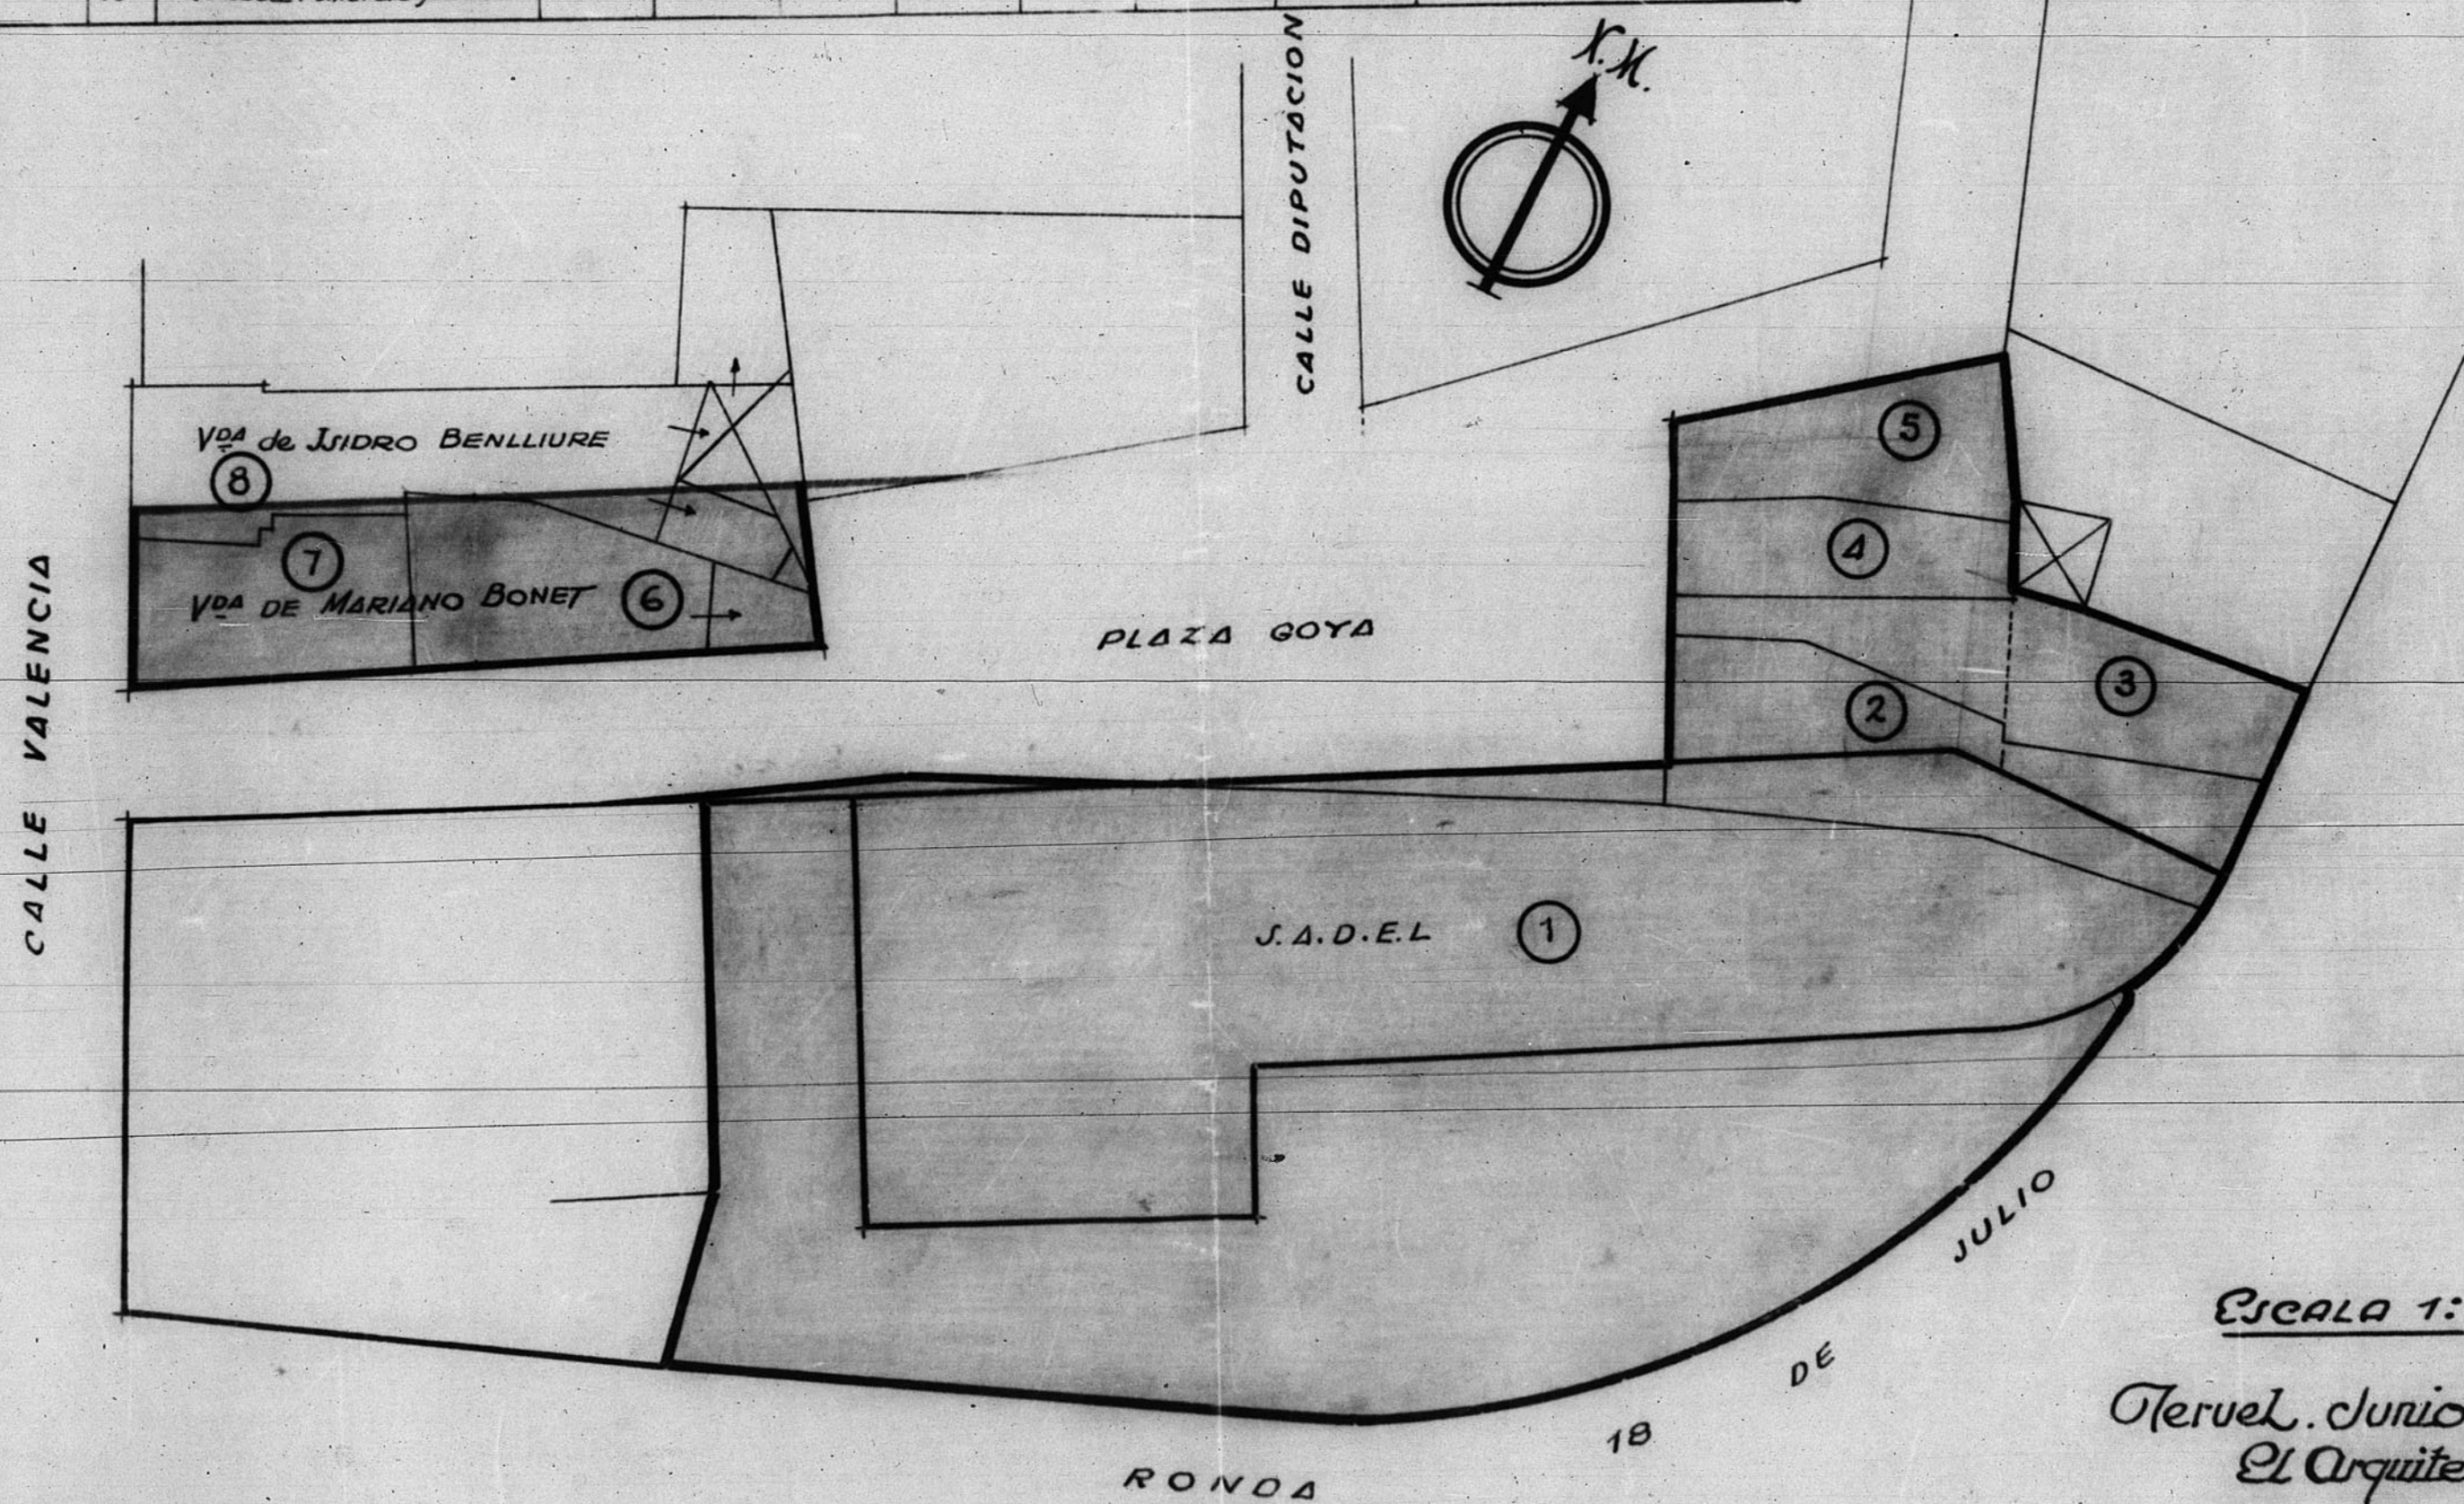

ESCALA 1:250

Teruel, Junio - 1948  
El Arquitecto,

ESCALA 1/1

