13.640

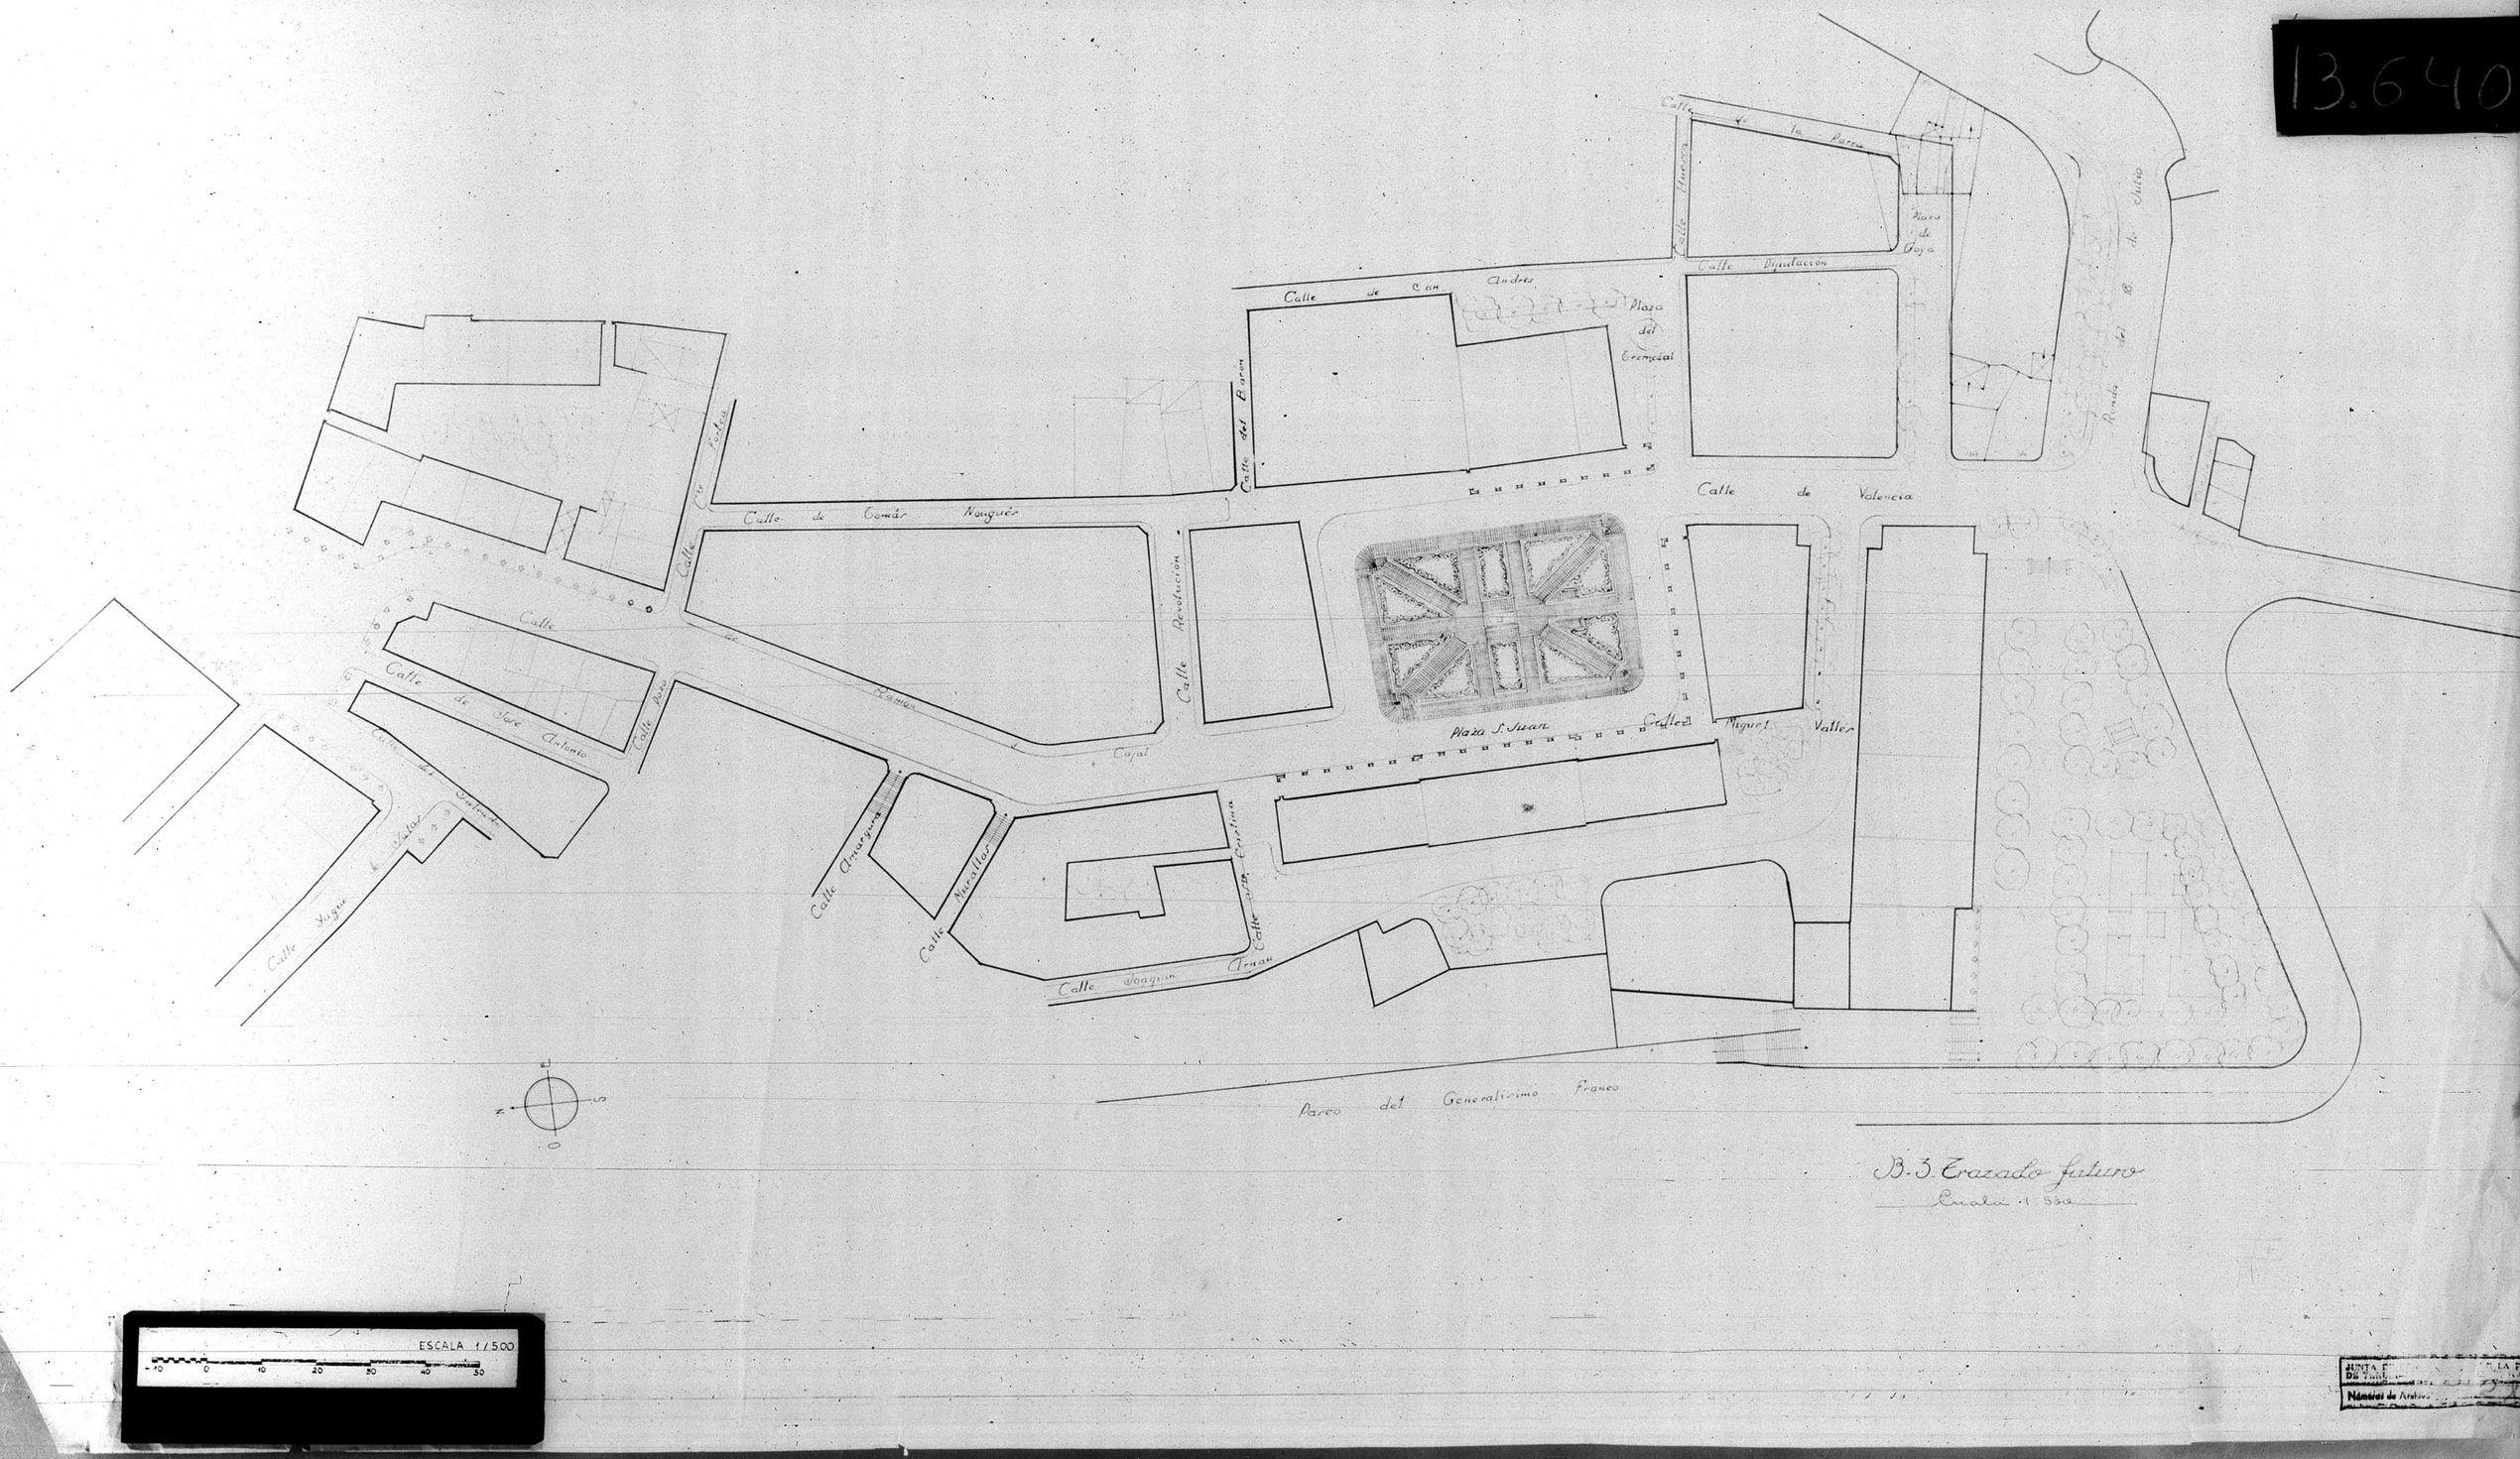

B. 3. Trazado futuro
Escala 1:500

GOBIERNO DE ARAGON