


Dirección General de Regiones Devastadas

Arquitectura

Grupo de viviendas en el camino de la Estación
Escala 1:100

1r

12 015

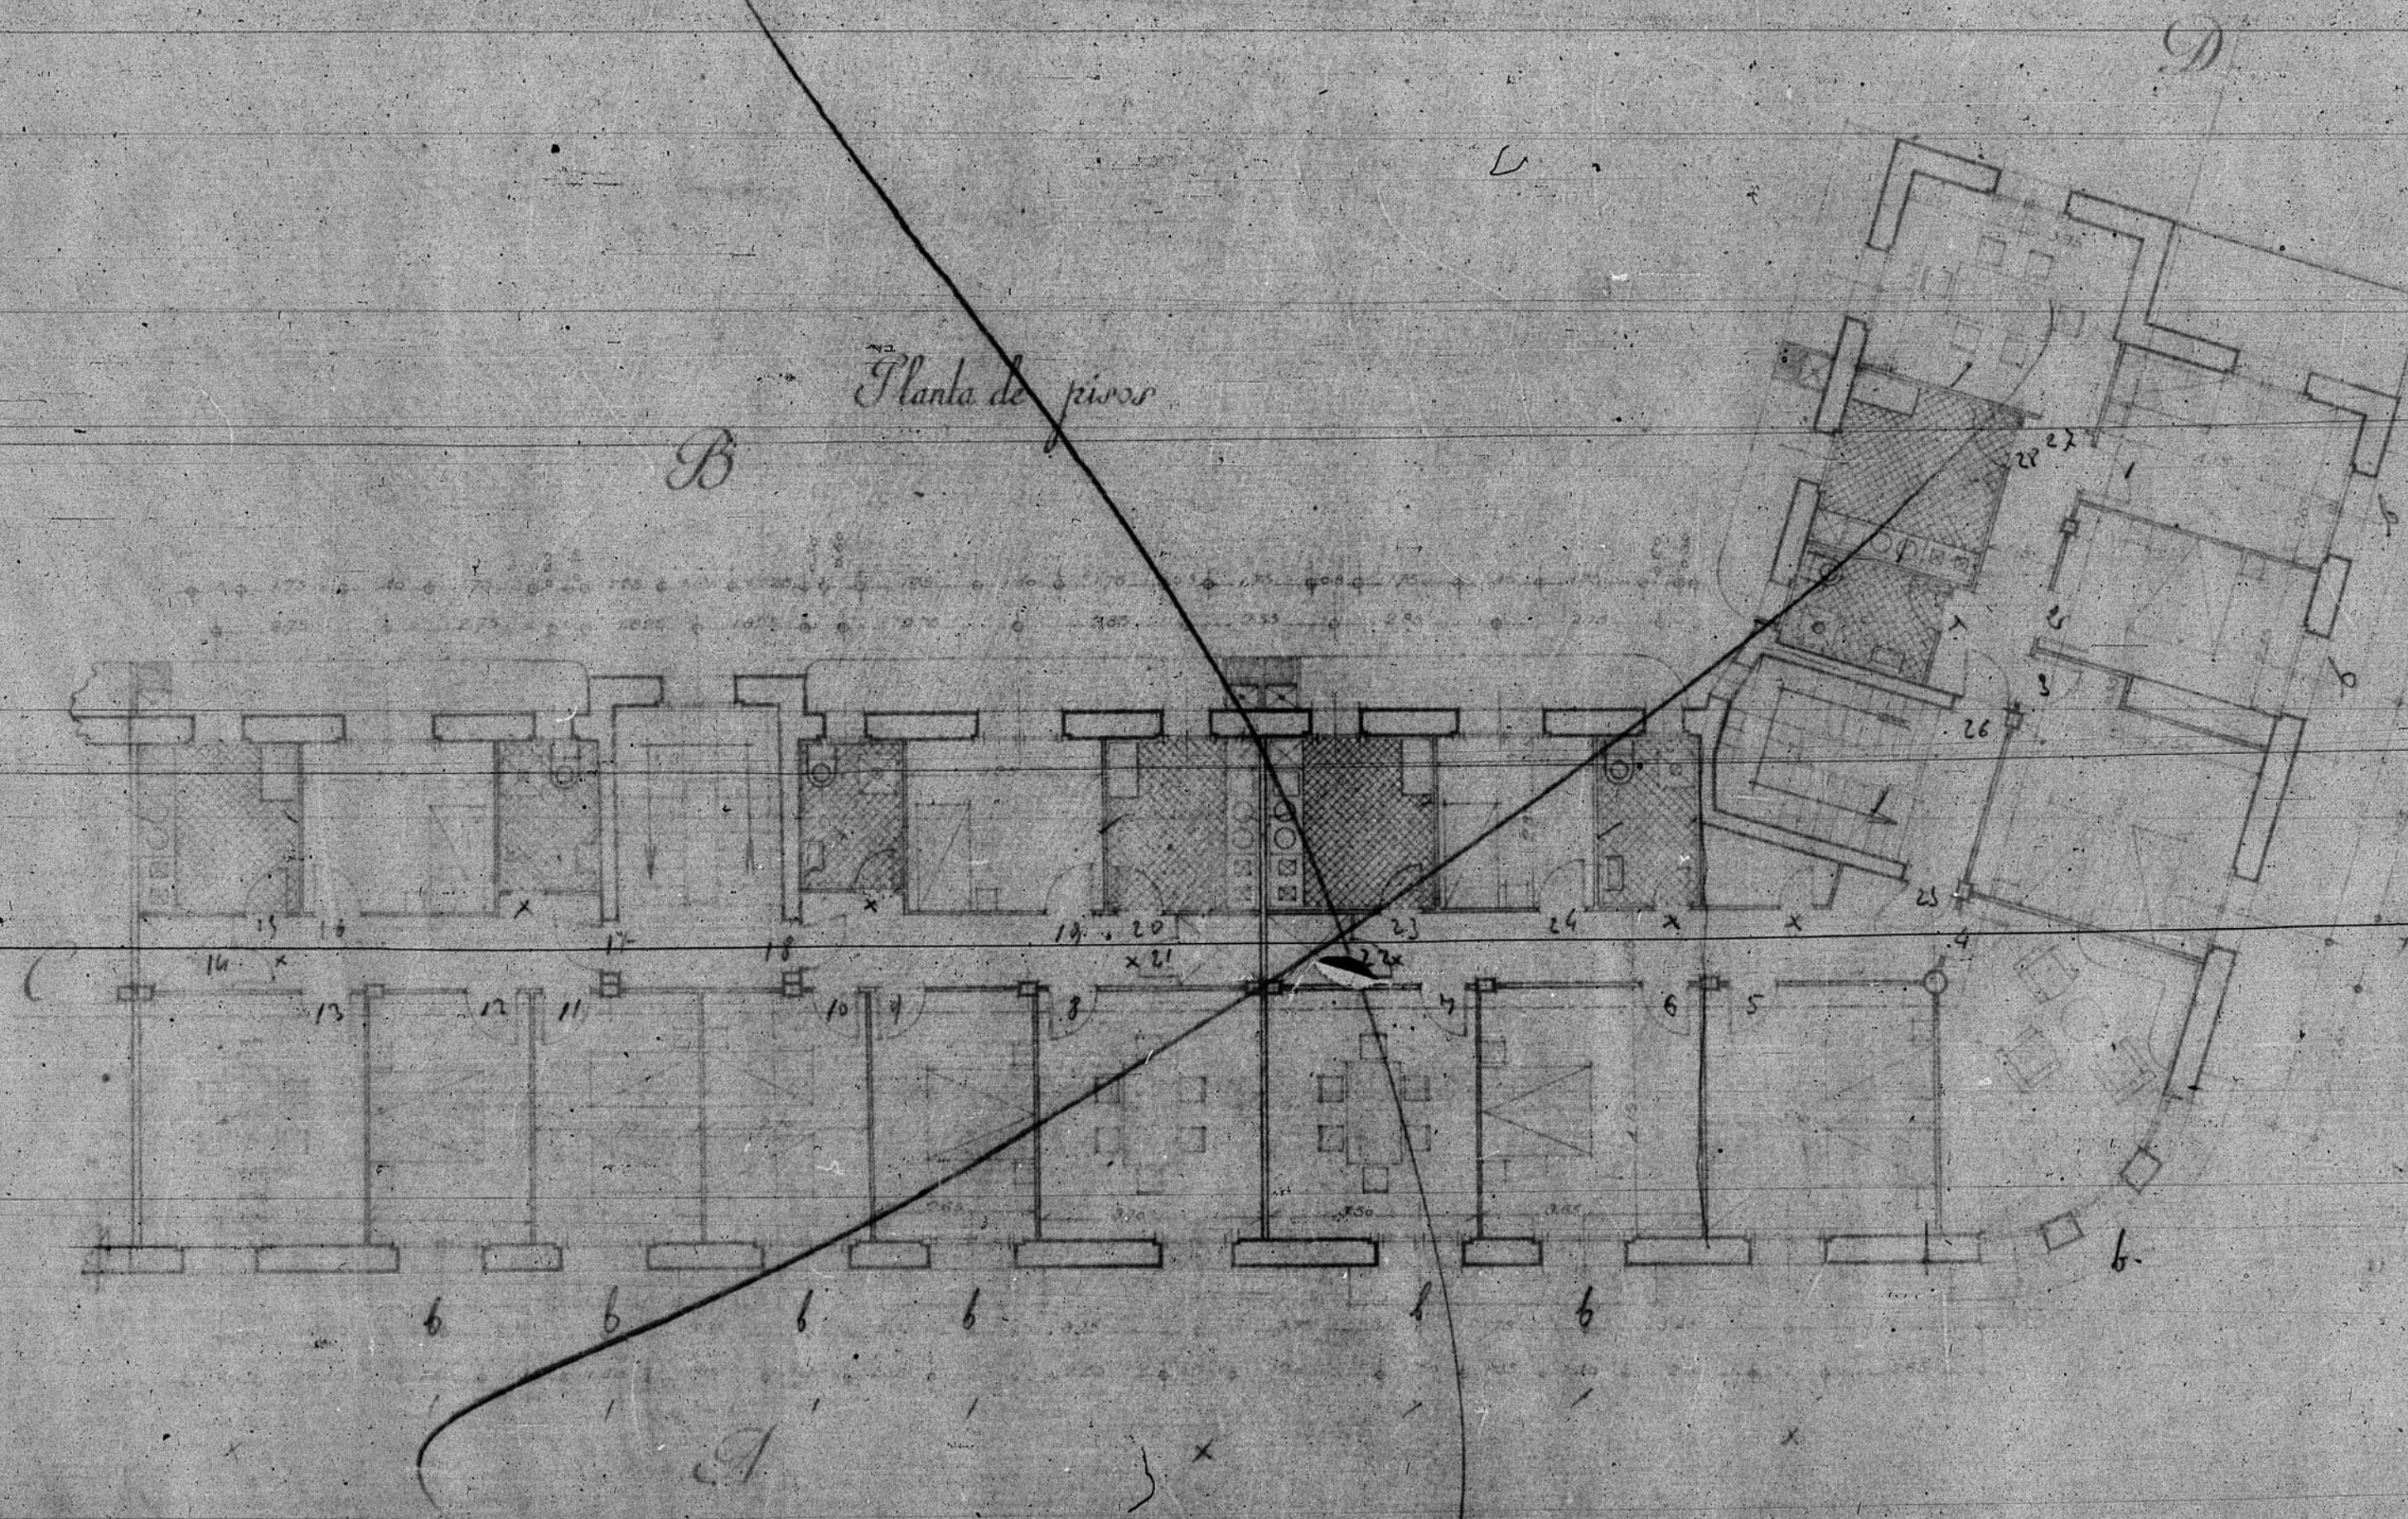

V. B.º
El Arquitecto Jefe.

Teruel, Julio 1941
El Arquitecto

Manuel Lillo

ESCALA 1/100

0 5 10 mts

12 015

