13117

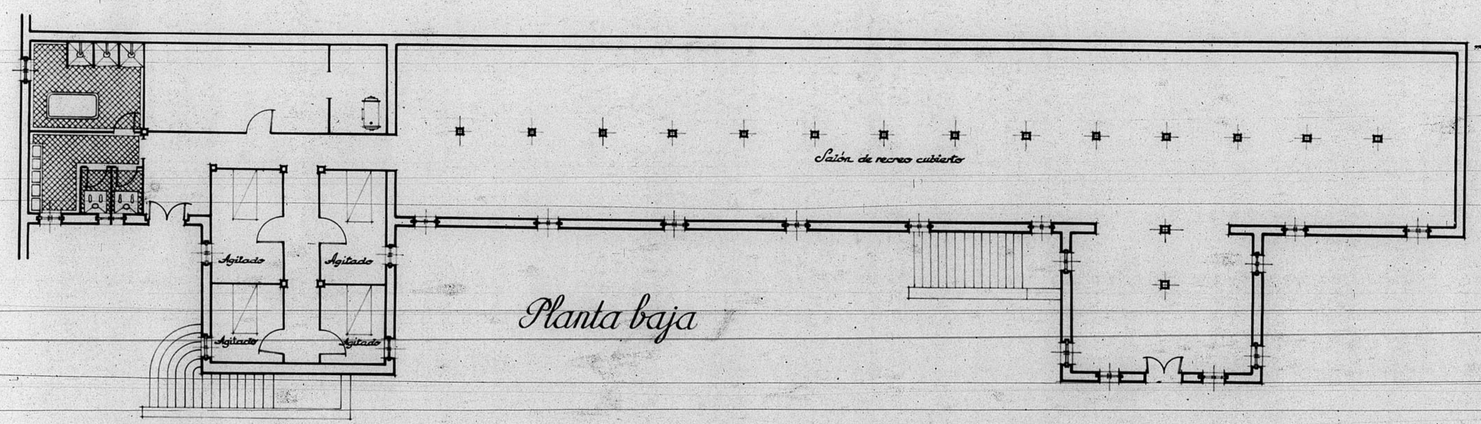


Planta baja

Direccion General de Regiones Devastadas
Oficina de Proyectos de la
Región Aragonesa

| | |
|---|---|
| Localidad, | Pr.º Teruel |
| Asunto, | Pabellón Manicomio Hombres Reparación |
| Planos | Escala |
| Planta baja | 1:100. |
| V.º B.º El Inspector Jefe | Teruel Mayo - 1941. El Arquitecto, |
| Modificaciones | |
| Visados | |

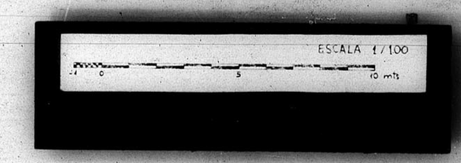


GOBIERNO DE ARAGON