


13155


13155

Casino.

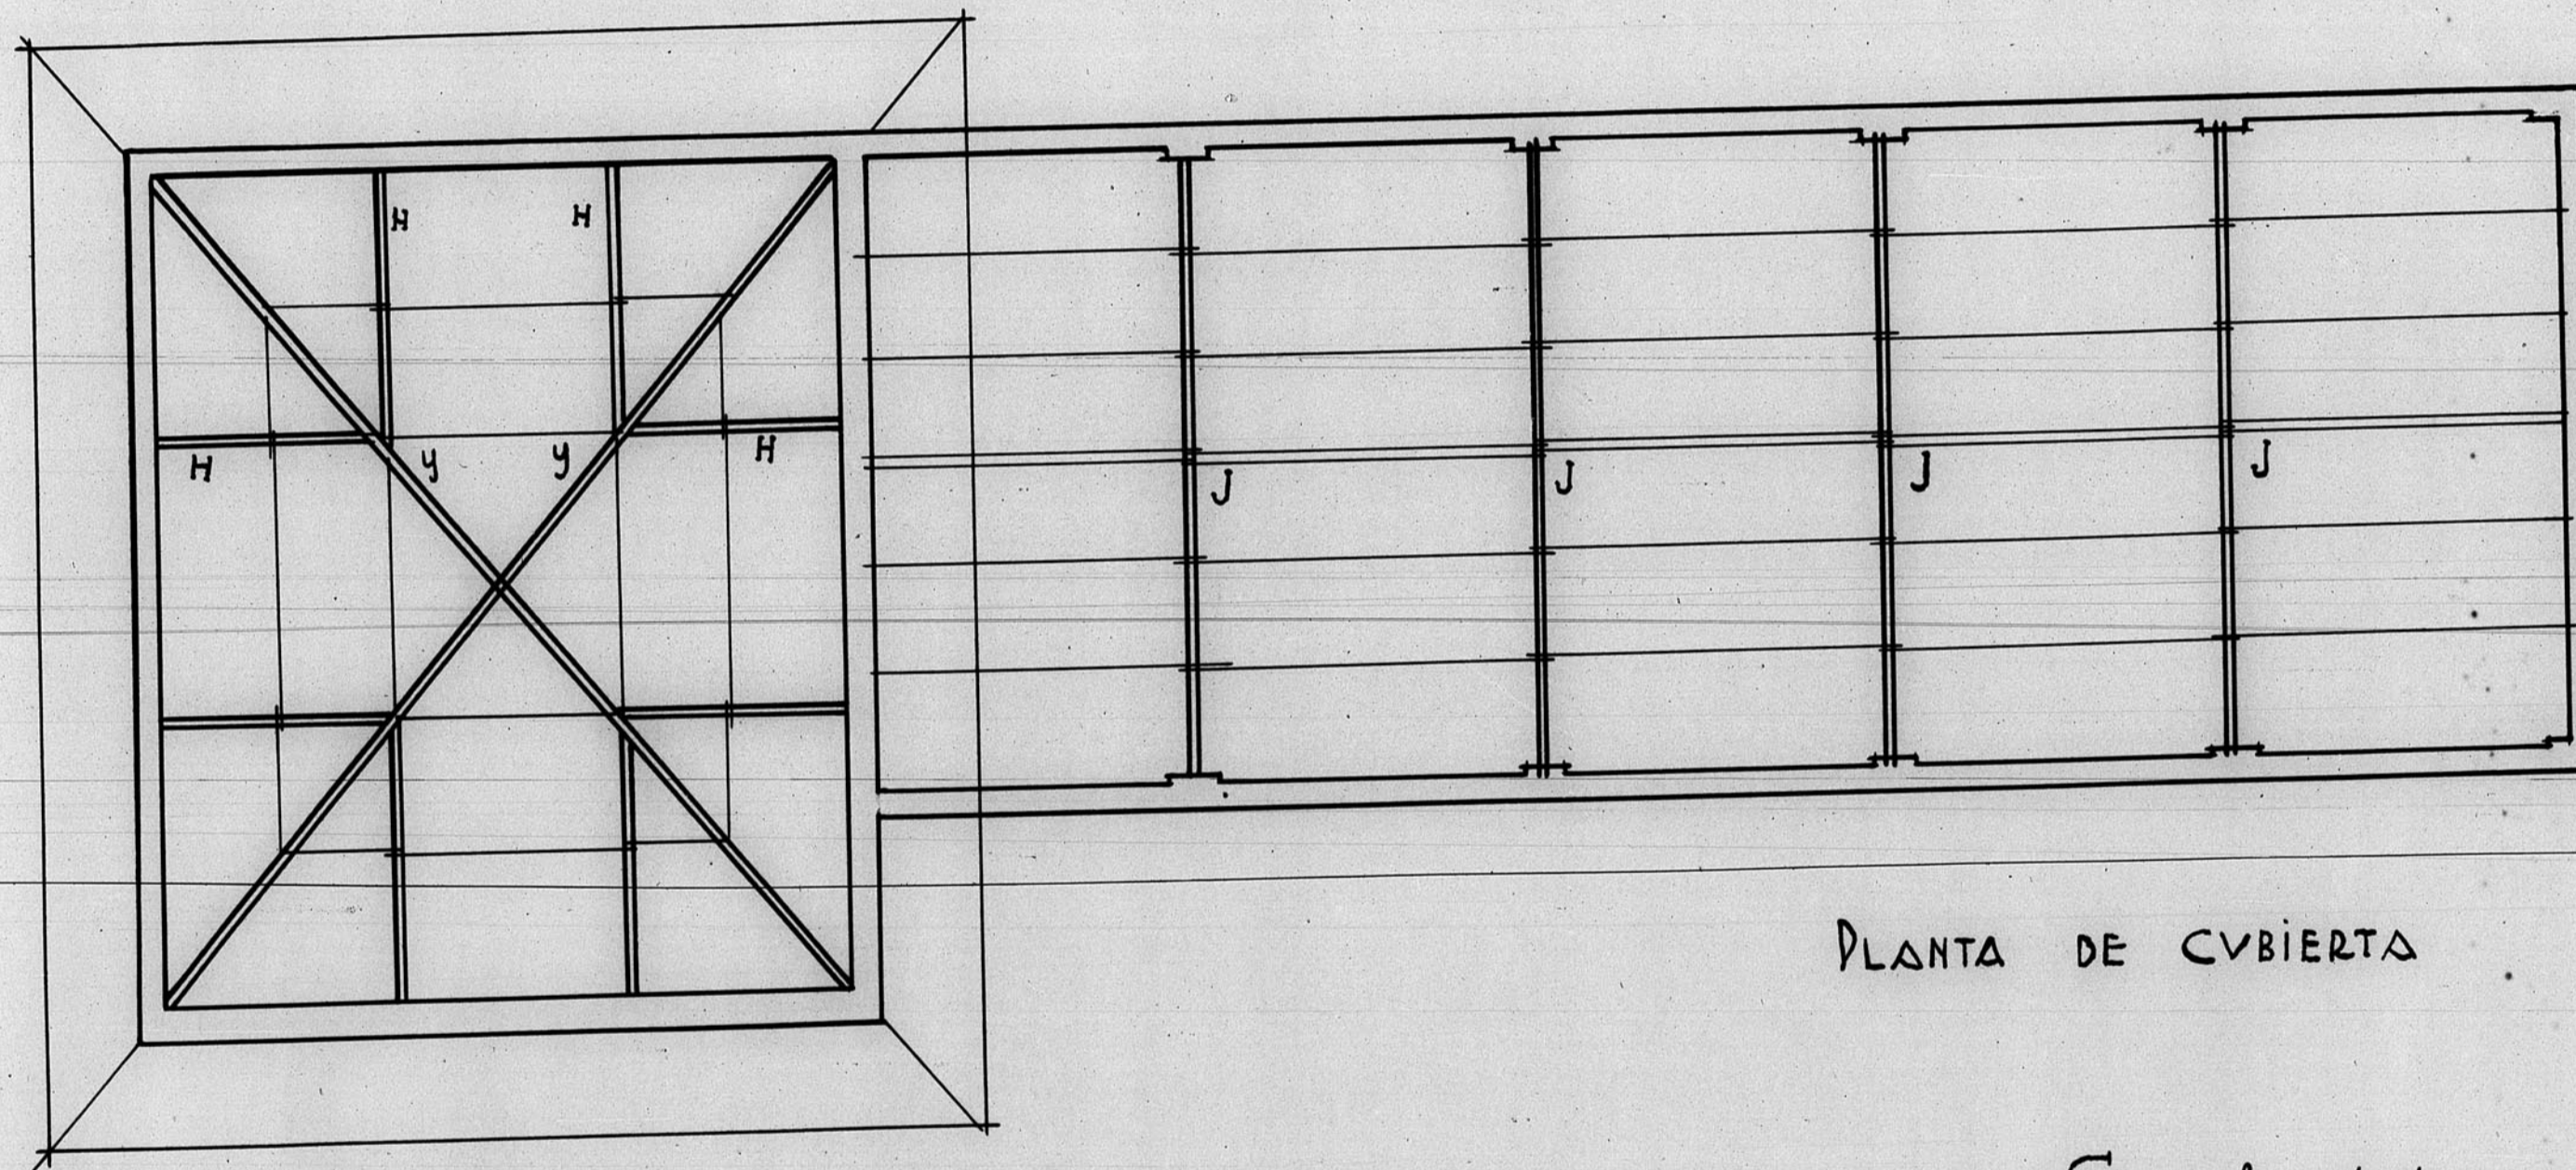

PLANTA DE CVBIERTA

Escala 1:100

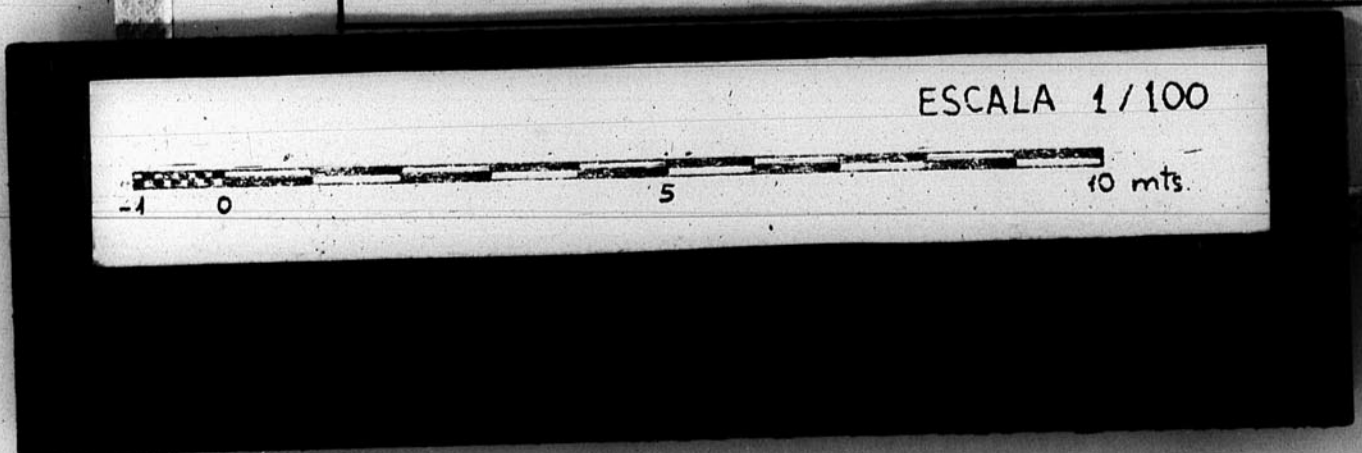

JUNTA DE CONSTRUCCION DE LA PROVINCIA
 DE TERUEL
 OFICINA TECNICA
 Número de Archivo 4103